




---

AREA DE GOBIERNO DE HACIENDA y ADMINISTRACION PUBLICA  
DIRECCION GENERAL DE PATRIMONIO

DEPARTAMENTO I CONSTRUCCION Y REHABILITACION DE EDIFICIOS

**Proyecto de ejecución de construcción de edificios de vestuarios y aseos de las pistas deportivas en las calles Alconera y Albericia**

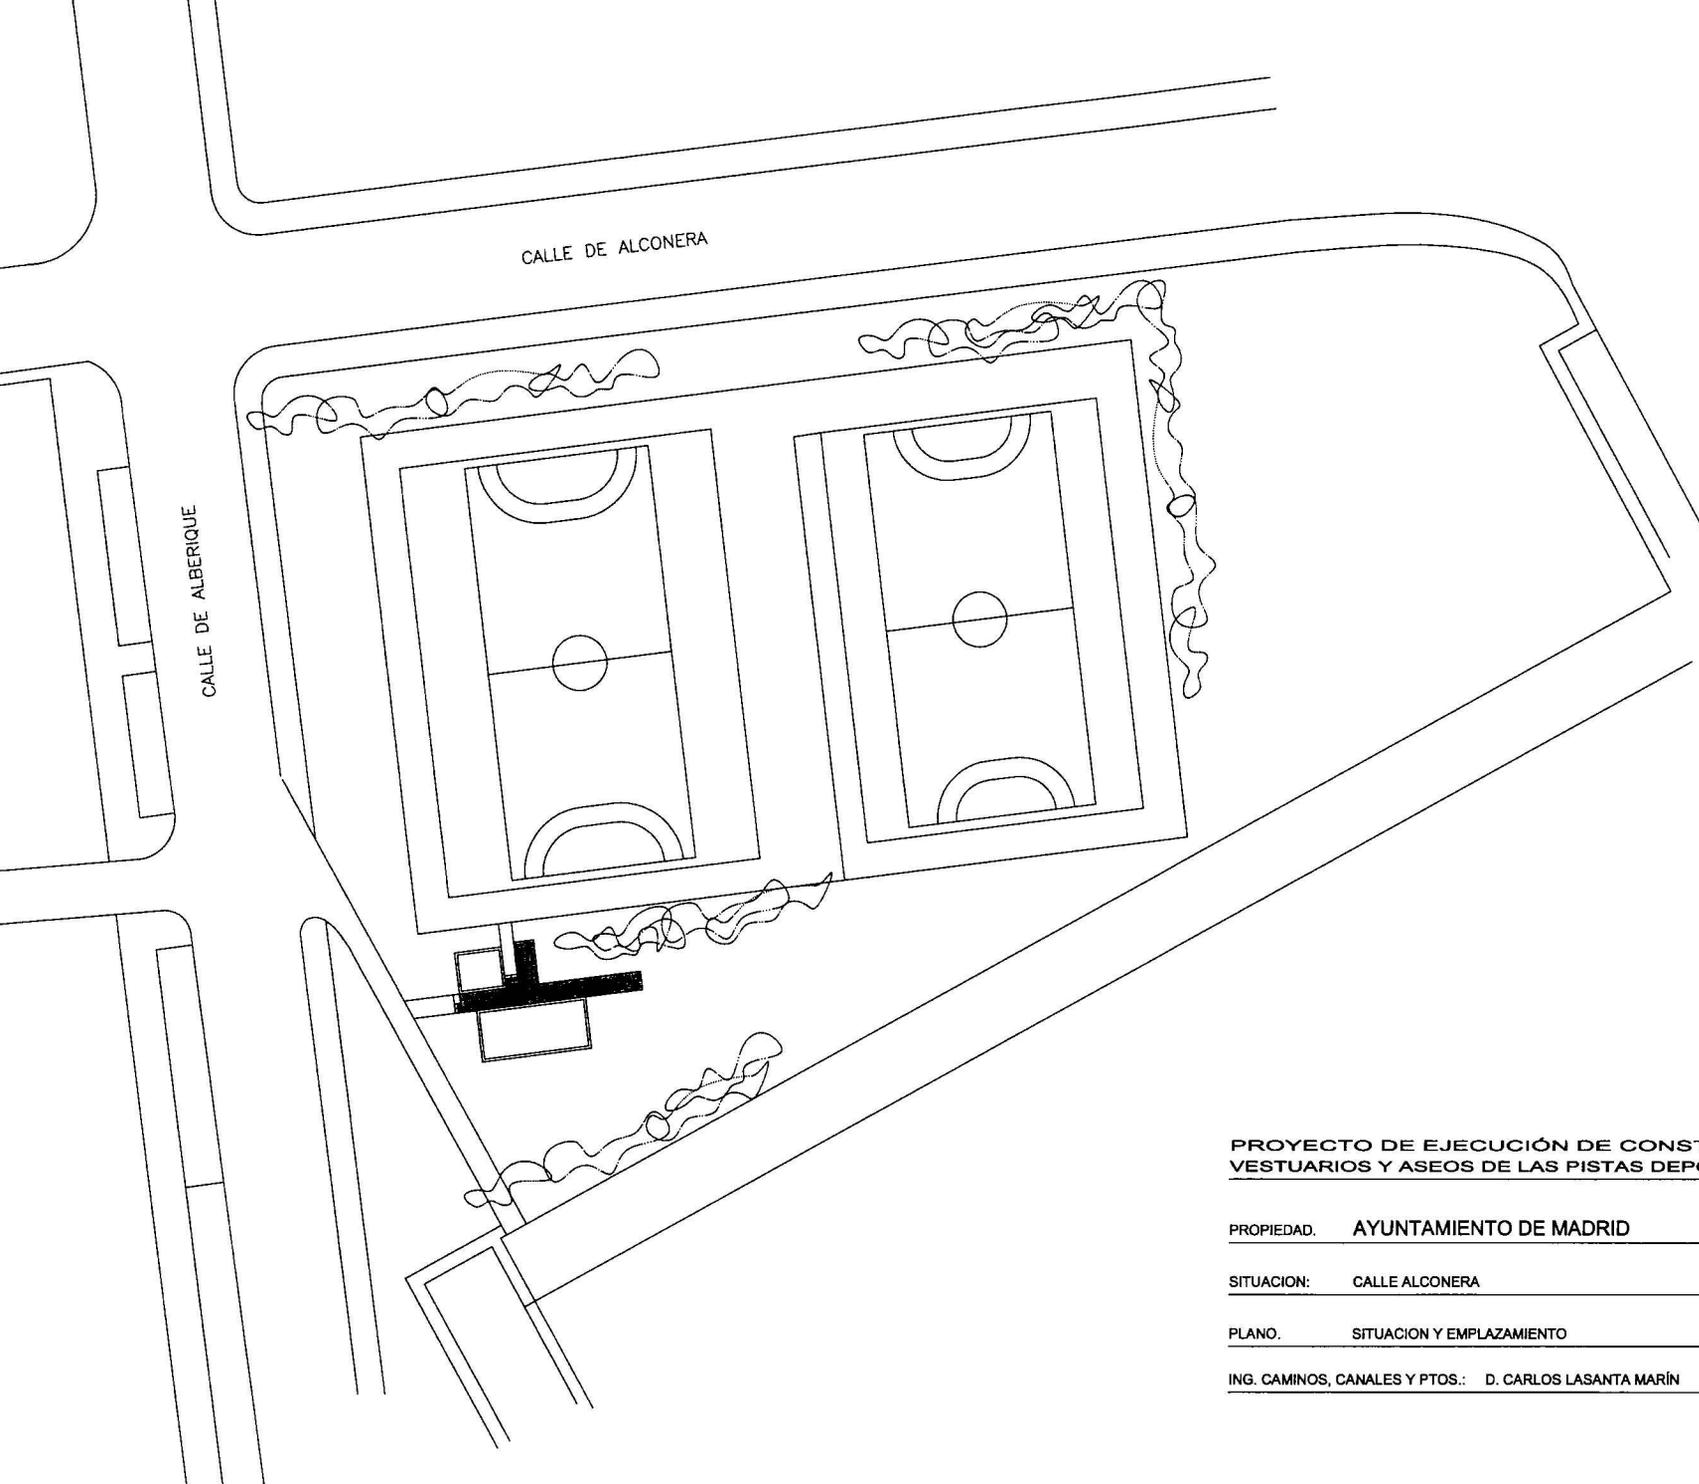


**PROYECTO DE EJECUCIÓN DE CONSTRUCCIÓN DEL EDIFICIO DE VESTUARIOS Y ASEOS DE LAS PISTAS DEPORTIVA DE LA CALLE ALCONERA**

PROPIEDAD. AYUNTAMIENTO DE MADRID


SITUACION: CALLE ALCONERA ENERO 2005

PLANO. SITUACION Y EMPLAZAMIENTO ESCALA 1:500

ING. CAMINOS, CANALES Y PTOS.: D. CARLOS LASANTA MARÍN

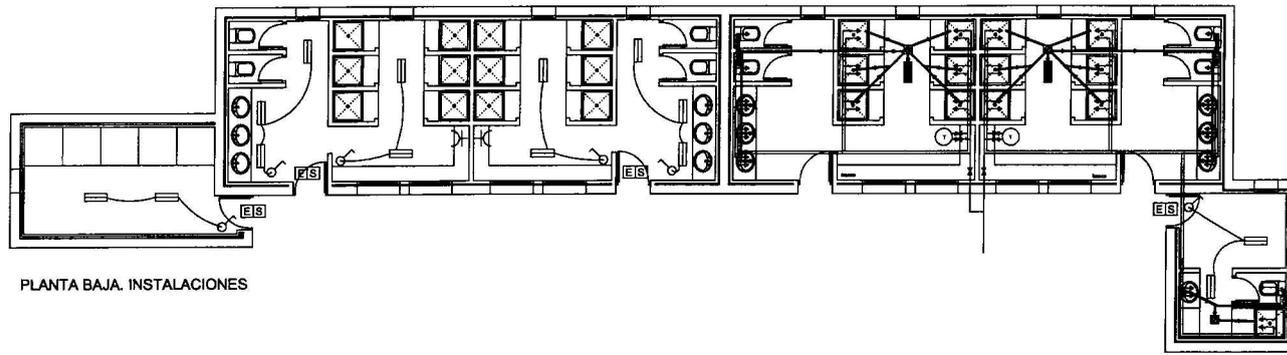

PLANTA BAJA. INSTALACIONES

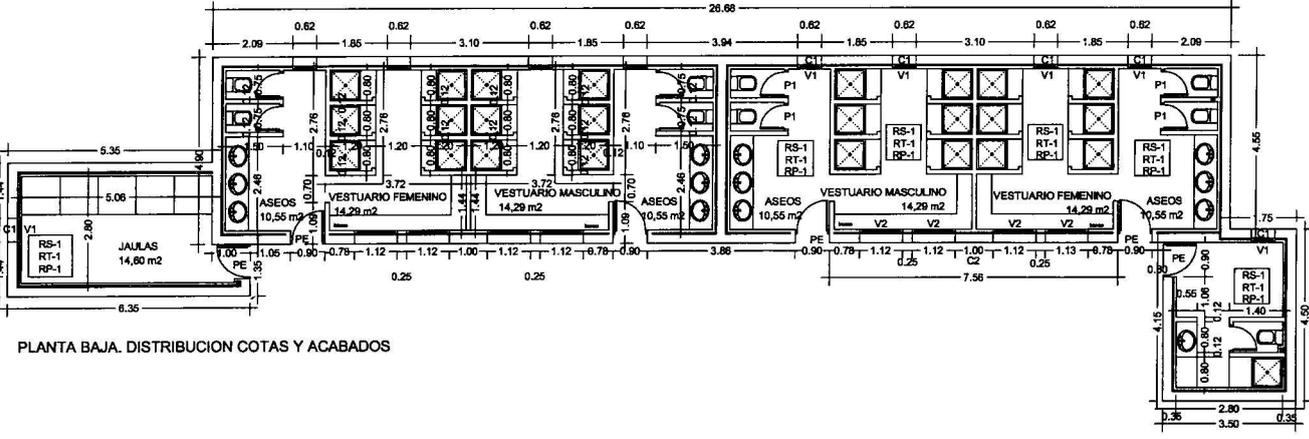

PLANTA BAJA. DISTRIBUCION COTAS Y ACABADOS


LEYENDA DE ELECTRICIDAD

- BASE DE ENCHUFE 10/16 A
- CUADRO GRAL. DE DISTRIBUCION + INTERRUPTOR CONTROL DE POTENCIA
- INTERRUPTOR UNIPOLAR (10A)
- LUMINARIA ESTANCA 2x18W
- ALUMBRADO DE EMERGENCIA MÍN. 3 Lux
- SEÑALIZACIÓN SALIDA. UNE-23-034

DIAMETROS COBRE Y PVC

LAS TUBERIAS DISCURREN A 10CM DE LA CARA INFERIOR DEL FORJADO SUPERIOR HASTA LA VERTICAL DEL PUNTO DE AGUA CORRESPONDIENTE.

DIAMETRO DE CONDUCCIONES DE COBRE		DESAGUES PVC	
DISTRIBUCION INTERIOR DE COBRE	26.28	LAVABOS	32 mm
ASCENDENTE	28.28	INODORO	110 mm
LAVABOS	10.12	DUCHA	40 mm
INODORO	10.12	FREGADERO	40 mm
DUCHA	16.18	BOTE SIFONICO	110 mm
FREGADERO	13.15	BAJANTE BAÑOS	125 mm
		BAJANTE COCINAS	80 mm

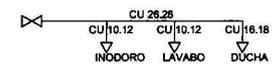

LEYENDA FONTANERIA, SANEAMIENTO Y CALEFACCIÓN

- ACOMETIDA A RED GENERAL
- CONTADOR GENERAL
- BAJANTE P.V.C.
- CANALIZACION AGUA FRIA
- CANALIZACION AGUA CALIENTE
- DISTRIBUCION AGUA FRIA
- DISTRIBUCION AGUA CALIENTE
- DESAGÜE PTE > 1.5%
- GRIFO COLOCADO EN PUNTO DE CONSUMO AGUA FRIA
- GRIFO COLOCADO EN PUNTO DE CONSUMO AGUA CALIENTE
- LLAVE DE CORTE
- LLAVE DE CORTE CON GRIFO DE VACIADO
- CALDERA DE GAS
- ACUMULADOR
- GRUPO DE PRESION
- TERMO 100 L
- VALVULA REDUCTORA
- VALVULA DE RETENCION
- BOTE SIFONICO
- ARQUETAS
- ARQUETA SEPARADORA DE GRASAS
- ARQUETA SUMIDERO SIFONICO
- SUMIDERO SIFONICO

CUADRO APARATOS SANITARIOS

	APARATO	MARCA	MODELO	COLOR	Nº TOTAL	
	LAVABO	ROCA	VICTORIA	BLANCO	13	CON SIFÓN
	INODORO	ROCA	VICTORIA	BLANCO	9	
	PLATO DUCHA	ROCA	ONTARIO 80x80CM	BLANCO	24	

GRIFERIA TODOS SON DE LA SERIE VICTORIA PLUS DE MARCA ROCA (CROMADOS).


PROYECTO DE EJECUCIÓN DE CONSTRUCCIÓN DEL EDIFICIO DE VESTUARIOS Y ASEOS DE LAS PISTAS DEPORTIVA DE LA CALLE ALCONERA

PROPIEDAD.	AYUNTAMIENTO DE MADRID
SITUACION:	CALLE ALCONERA
	ENERO 2005
PLANO.	PLANTA BAJA. DISTRIBUCION, ACOTACION, ACABADOS E INTALACIONES
	ESCALA 1:100
ING. CAMINOS, CANALES Y PTOS.:	D. CARLOS LASANTA MARÍN


CARPINTERIAS ACABADOS

CARPINTERIAS	ACABADOS	TECHOS
V1 VENT. CARPINTERIA ALUMINIO	S U E L O S	RT-1 PINTURA TEMPLE LISO SOBRE ENLUCIDO DE YESO
V2 VENT. CARPINTERIA ALUMINIO	RS-1 GRES 30 X 30	
C1 CERRAJERIA	P A R E D E S	
C2 CERRAJERIA	RP-1 REVESTIMIENTO PARED ALICATADO PLAQUETA DE 15x15CM	
PE PUERTA DE ENTRADA		
P1 PUERTA ASEOS MADERA PARA PINTAR 82 CM		


CERRAMIENTO EXTERIOR (espesor total = 35 cm) TABIQUERIA INTERIOR (espesor total = 12 cm)

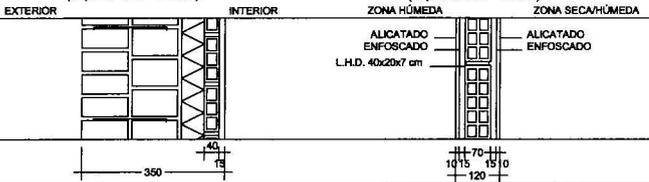


PUERTA CHAPA DE ACERO LACADA FUERTAS CHAPA ACERO LACADA CARPINTERIA ALUMINIO CERRAJERIA

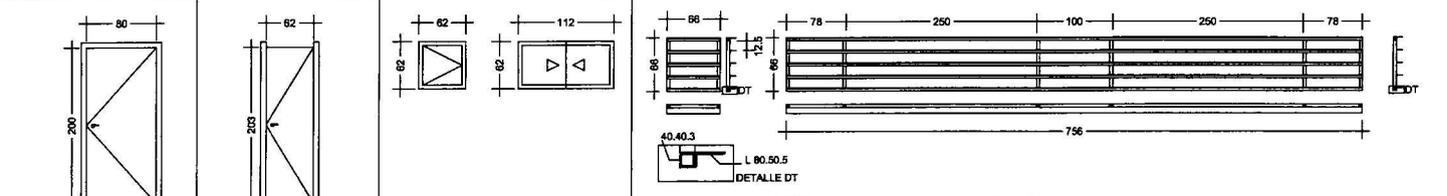


MODELO	PE	P1	V1	V2	C1	C2
CANTIDADES	6 UDS.	9 UDS.	10 UDS.	8 UDS.	10 UDS.	2 UDS.
CRISTALAMIENTO						

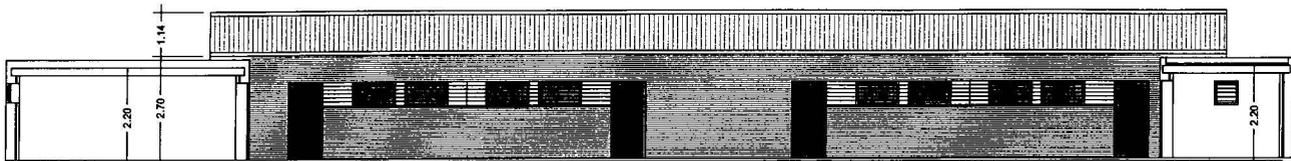


SECCION E-E

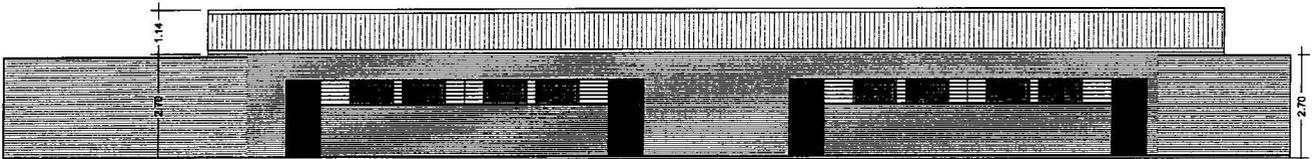


ALZADO A-A

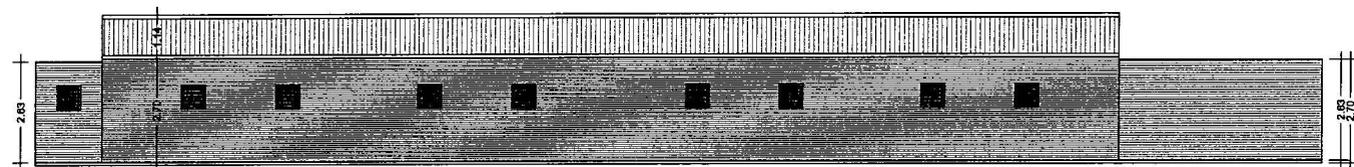


ALZADO B-B

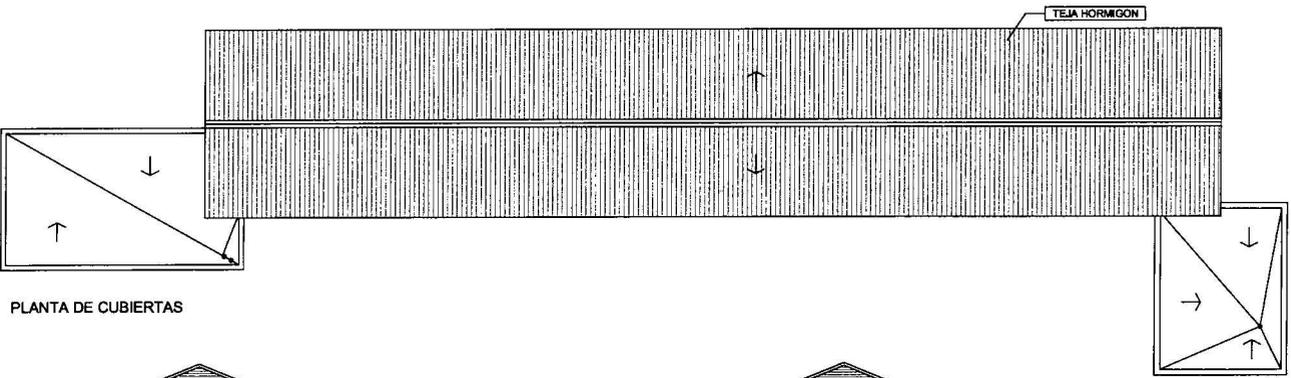


PLANTA DE CUBIERTAS

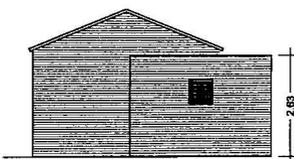


ALZADO C-C

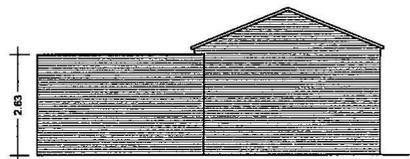


ALZADO D-D

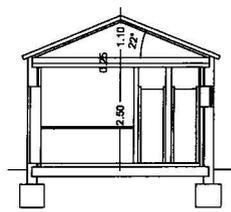

SECCION G-G

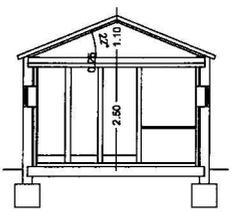

SECCION F-F

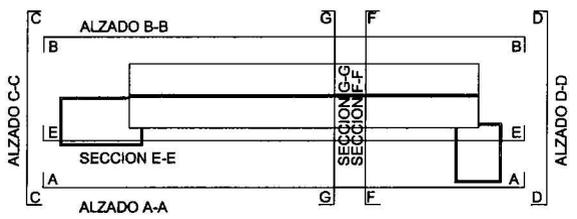

VESTUARIOS Y ASEOS DE LAS PISTAS DEPORTIVA DE LA CALLE ALCONERA


PROPIEDAD: AYUNTAMIENTO DE MADRID

SITUACION: CALLE ALCONERA ENERO 2006

PLANO: PLANTA DE CUBIERTAS, ALZADOS Y SECCIONES. ESCALA 1:100

ING. CAMINOS, CANALES Y PTOS.: D. CARLOS LASANTA MARIN

CALLE DE ALBERICIA

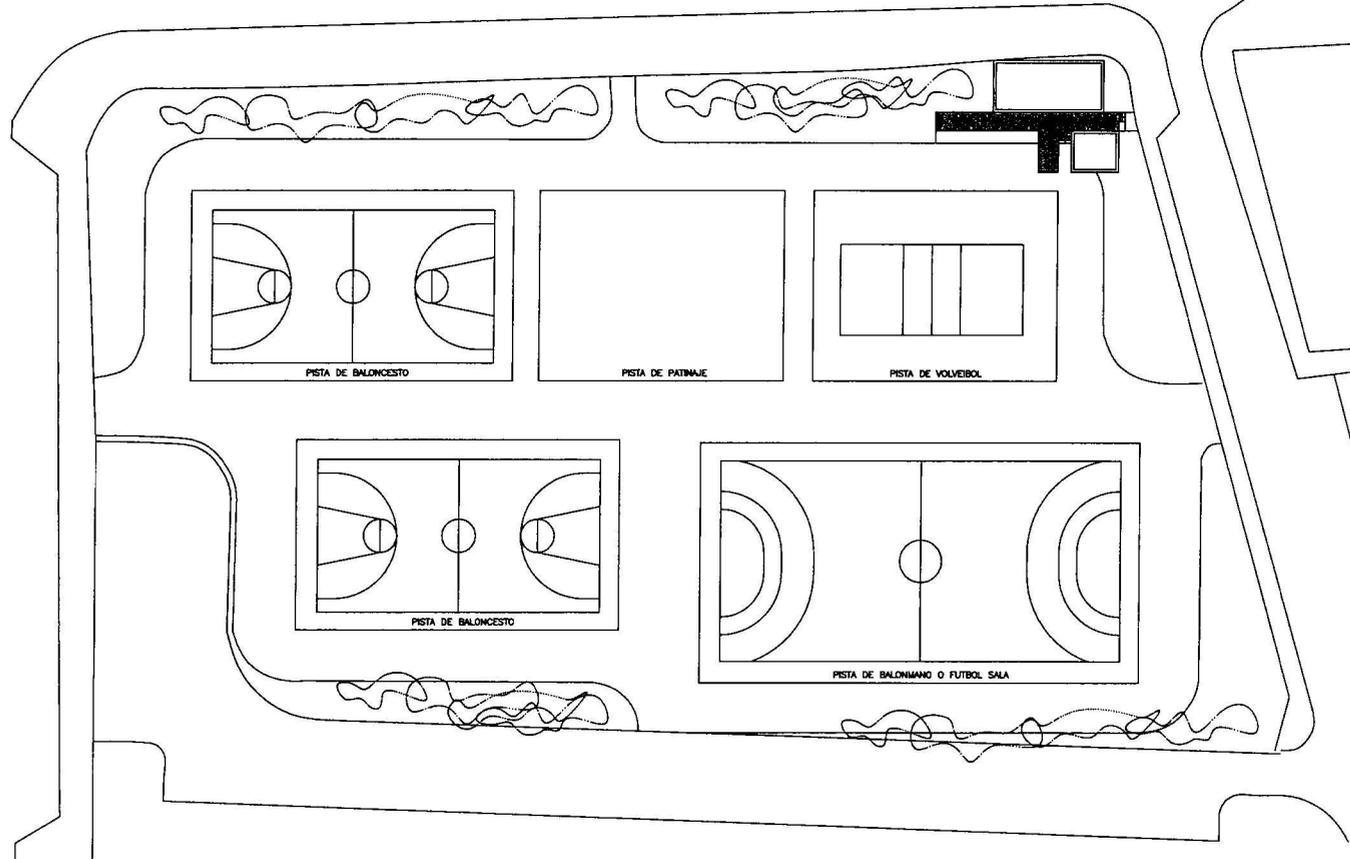

**PROYECTO DE EJECUCIÓN DE CONSTRUCCIÓN DEL EDIFICIO DE VESTUARIOS Y ASEOS DE LAS PISTAS DEPORTIVA DE LA CALLE ALBERICIA**

PROPIEDAD. AYUNTAMIENTO DE MADRID


SITUACION: CALLE ALBERICIA

ENERO 2005


PLANO. SITUACION Y EMPLAZAMIENTO

ESCALA 1:500

ING. CAMINOS, CANALES Y PTOS.: D. CARLOS LASANTA MARÍN

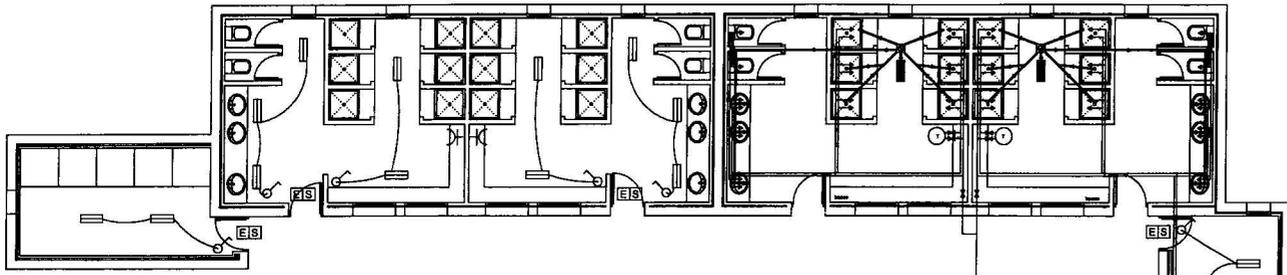

PLANTA BAJA. INSTALACIONES

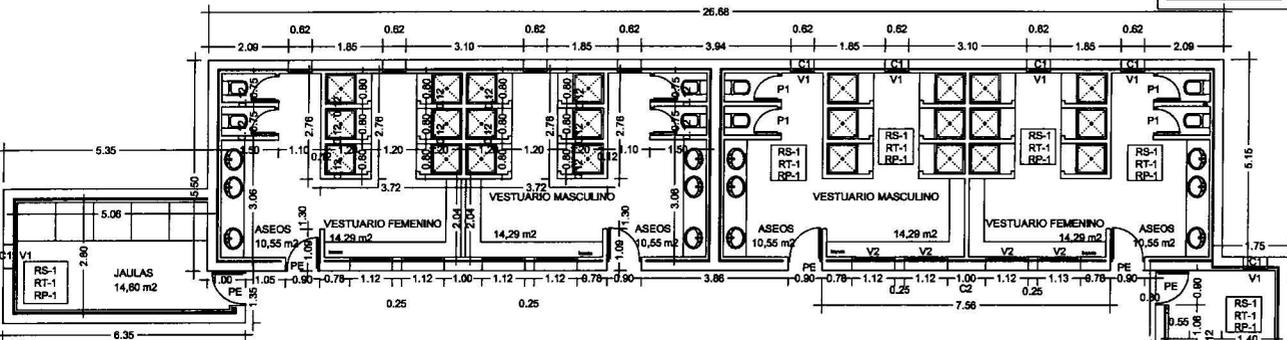

PLANTA BAJA. DISTRIBUCION COTAS Y ACABADOS


LEYENDA DE ELECTRICIDAD

- BASE DE ENCHUFE 10/16 A
- CUADRO GRAL. DE DISTRIBUCION + INTERRUPTOR CONTROL DE POTENCIA
- INTERRUPTOR UNIPOLAR (10A)
- LUMINARIA ESTANCA 2x18W
- ALUMBRADO DE EMERGENCIA MIN. 3 Lux
- SERIALIZACION SALIDA. UNE-23-034

DIAMETROS COBRE Y PVC

LAS TUBERIAS DISCURREN A 10CM DE LA CARA INFERIOR DEL FORJADO SUPERIOR HASTA LA VERTICAL DEL PUNTO DE AGUA CORRESPONDIENTE.

DIAMETRO DE CONDUCCIONES DE COBRE		DESAGUES PVC	
DISTRIBUCION INTERIOR DE COBRE	26.28	LAVABOS	32 mm
ASCENDENTE	26.28	INODORO	110 mm
LAVABOS	10.12	DUCHA	40 mm
INODORO	10.12	FREGADERO	40 mm
DUCHA	16.18	BOTE SIFONICO	110 mm
FREGADERO	13.15	BAJANTE BAÑOS	125 mm
		BAJANTE COCINAS	80 mm

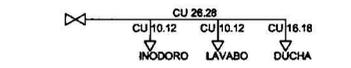

LEYENDA FONTANERIA, SANEAMIENTO Y CALEFACCION

- ACOMETIDA A RED GENERAL
- CONTADOR GENERAL
- BAJANTE P.V.C.
- CANALIZACION AGUA FRIA
- CANALIZACION AGUA CALIENTE
- DISTRIBUCION AGUA FRIA
- DISTRIBUCION AGUA CALIENTE
- DESAGUE PTE >1,5%
- GRIFO COLOCADO EN PUNTO DE CONSUMO AGUA FRIA
- GRIFO COLOCADO EN PUNTO DE CONSUMO AGUA CALIENTE
- LLAVE DE CORTE
- LLAVE DE CORTE CON GRIFO DE VACIADO
- CALDERA DE GAS
- ACUMULADOR
- GRUPO DE PRESION
- TERMO 100 L
- VALVULA REDUCTORA
- VALVULA DE RETENCION
- BOTE SIFONICO
- ARQUETAS
- ARQUETA SEPARADORA DE GRASAS
- ARQUETA SUMIDERO SIFONICO
- SUMIDERO SIFONICO

CUADRO APARATOS SANITARIOS




APARATO	MARCA	MODELO	COLOR	Nº TOTAL	
LAVABO	ROCA	VICTORIA	BLANCO	13	CON SIFÓN
INODORO	ROCA	VICTORIA	BLANCO	9	
PLATO DUCHA	ROCA	ONTARIO 80x80CM	BLANCO	24	

GRIFERÍA TODOS SON DE LA SERIE VICTORIA PLUS DE MARCA ROCA (CROMADOS).


PROYECTO DE EJECUCIÓN DE CONSTRUCCIÓN DEL EDIFICIO DE VESTUARIOS Y ASEOS DE LAS PISTAS DEPORTIVA DE LA CALLE ALBERCERIA

PROPIEDAD: AYUNTAMIENTO DE MADRID  
 SITUACION: CALLE ALBERCERIA ENERO 2005  
 PLANO: PLANTA BAJA. DISTRIBUCION, ACOTACION, ACABADOS E INTALACIONES ESCALA 1:100  
 ING. CAMINOS, CANALES Y PTOS.: D. CARLOS LASANTA MARIN


CARPINTERIAS	ACABADOS
V1 VENT. CARPINTERIA ALUMINIO	SUELOS
V2 VENT. CARPINTERIA ALUMINIO	RS-1 GRES 30 X30
C1 CERRAJERIA	TECHOS
C2 CERRAJERIA	RT-1 PINTURA TEMPLE LISO SOBRE ENLUCIDO DE YESO
PE PUERTA DE ENTRADA	P A R E D E S
P1 PUERTA ASEOS MADERA PARA PINTAR 62 CM	RP-1 REVESTIMIENTO PARED ALICATADO PLAQUETA DE 15x15CM

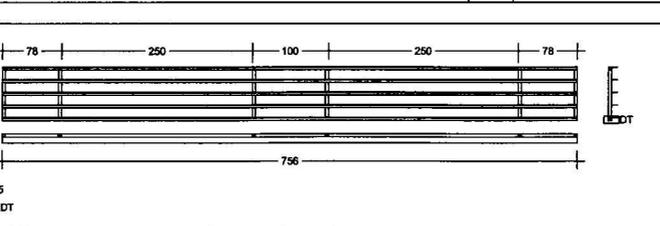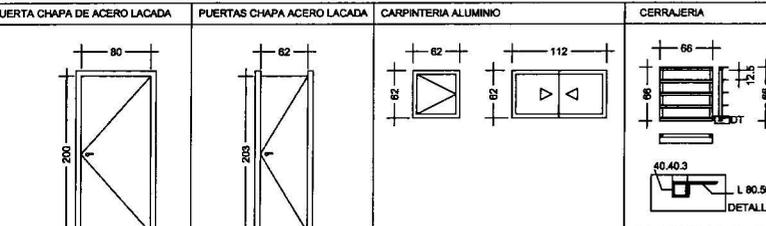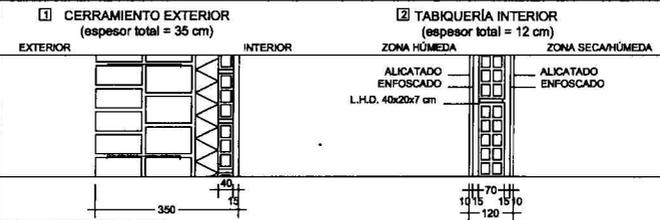


MODELO	PE	P1	V1	V2	C1	C2
CANTIDADES	8 UDS.	9 UDS.	10 UDS.	8 UDS.	10 UDS.	2 UDS.
CRISTALAMIENTO						

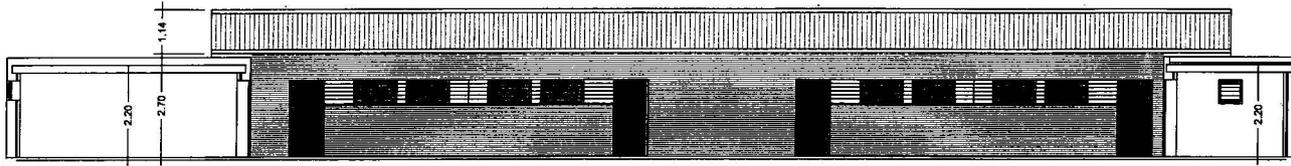


SECCION E-E

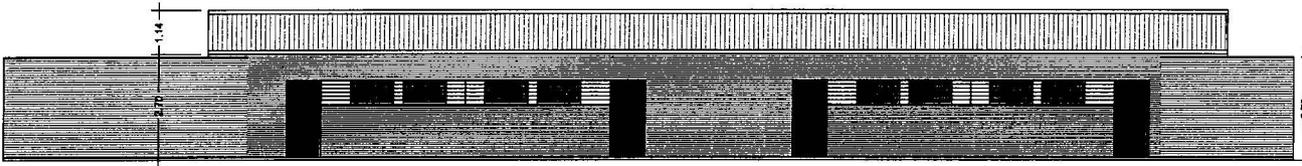


ALZADO A-A

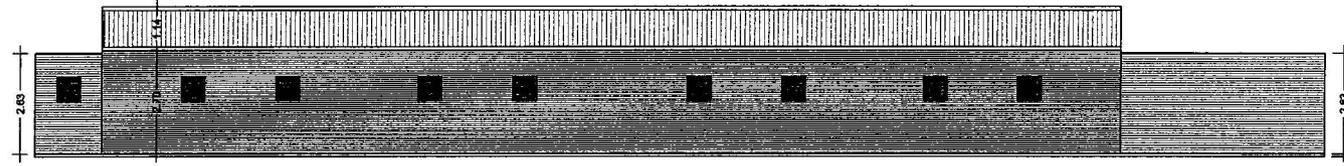


ALZADO B-B

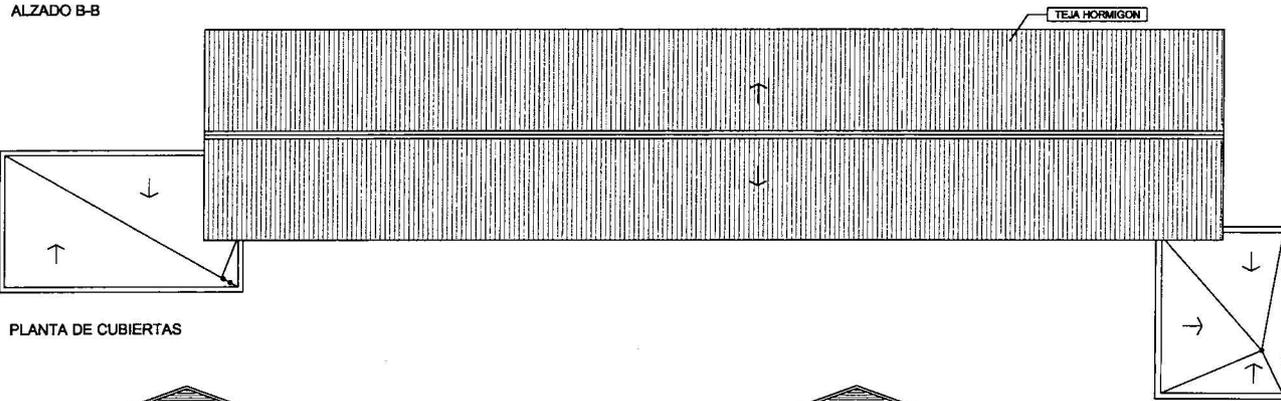


PLANTA DE CUBIERTAS

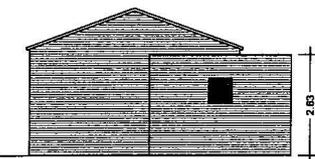


ALZADO C-C

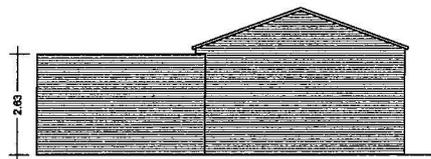


ALZADO D-D

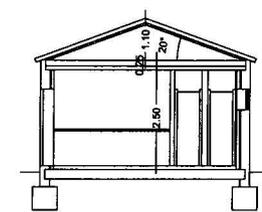

SECCION G-G

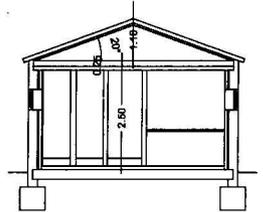

SECCION F-F

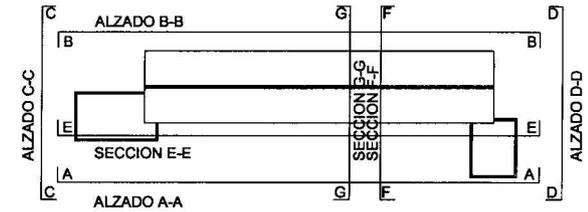

VESTUARIOS Y ASEOS DE LAS PISTAS DEPORTIVA DE LA CALLE ALBERICIA

PROPIEDAD: AYUNTAMIENTO DE MADRID

SITUACION: CALLE ALBERICIA

ENERO 2005

PLANO: PLANTA DE CUBIERTAS, ALZADOS Y SECCIONES.

ESCALA 1:100

ING. CAMINOS, CANALES Y PTOS.: D. CARLOS LASANTA MARIN