


LEYENDA



LAGO



LÍMITE DEL ÁMBITO DE APLICACIÓN DEL PLAN

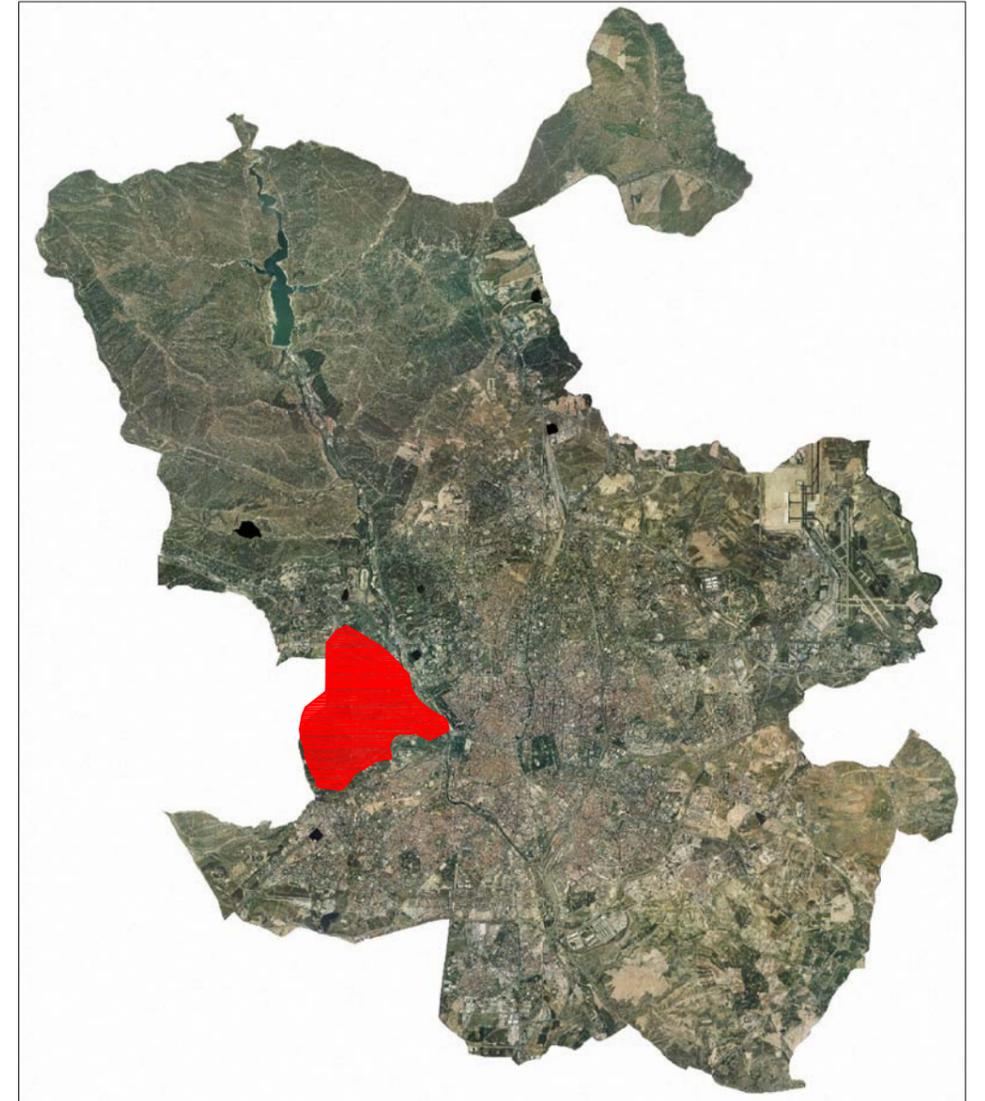

madrid **ÁREA DE GOBIERNO DE MEDIO AMBIENTE**

PROYECTO: PLAN DIRECTOR DE GESTIÓN Y CONSERVACIÓN DEL PARQUE DE LA CASA DE CAMPO

PLANO: LOCALIZACIÓN DEL PARQUE DE LA CASA DE CAMPO Y LÍMITE DEL ÁMBITO DE APLICACIÓN DEL PLAN.

Nº PLANO: 1.1

FIRMA:

ESCALA: 1/ 25.000

FECHA: OCTUBRE 2007