


Plan de las alineaciones aprobadas, para la nueva plaza de la Cruz y continuacion de la calle de Espoz y Mina.

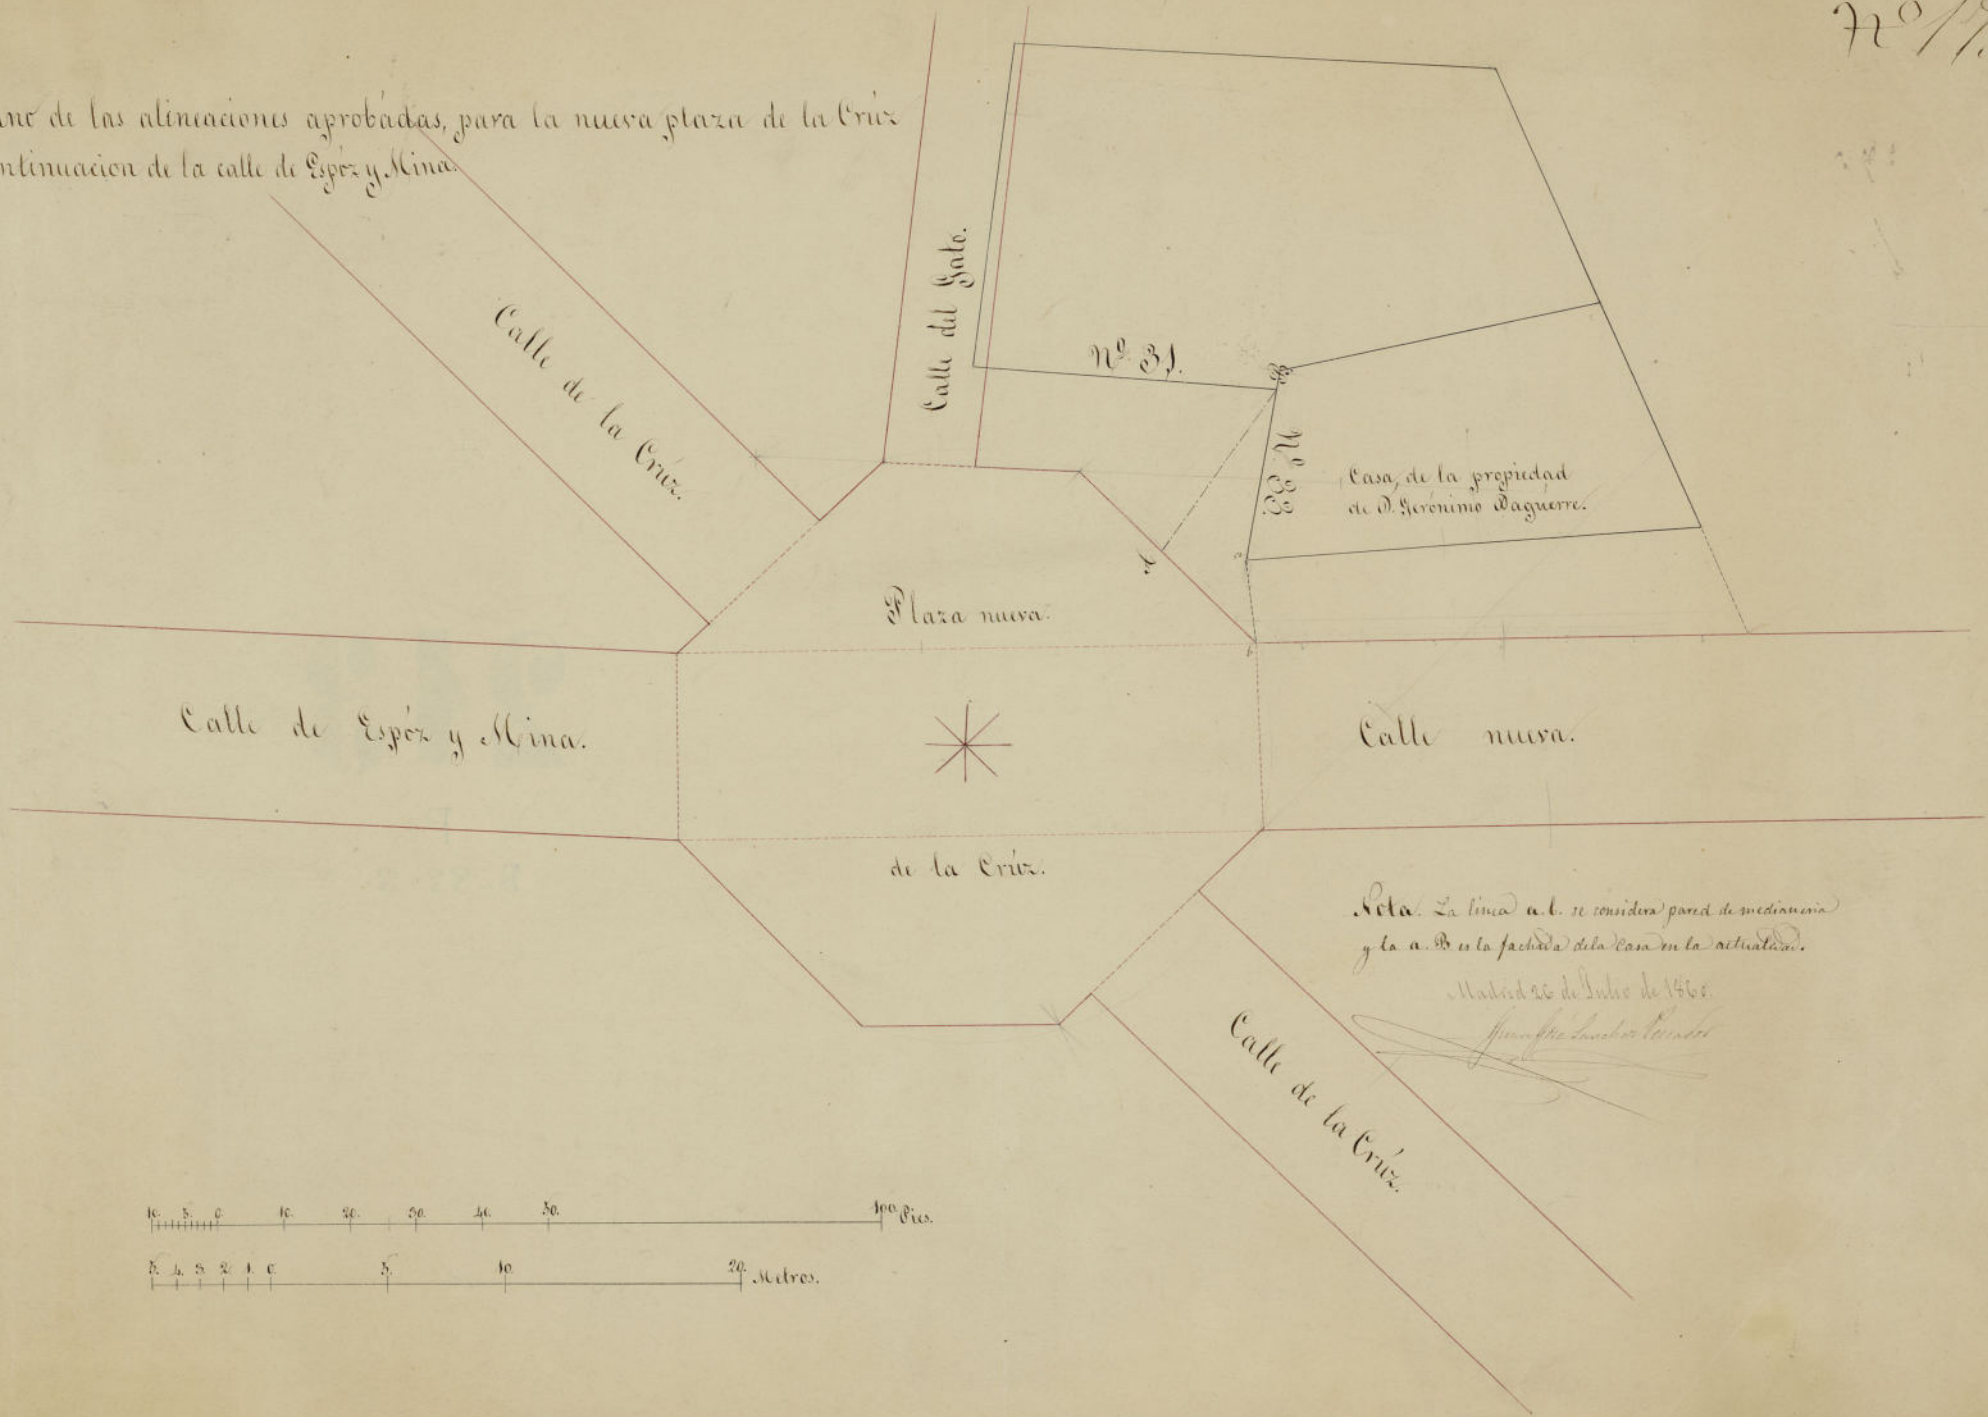

Nota. La linea a. b. se considera pared de medianera y la a. B es la fachada de la casa en la actualidad.

Madrid 26 de Julio de 1868.

*Juan de Dios...*

