


SITUACIÓN


ESCALA
1:2000
IMPRESO EN A-3

TITULO

PLANO DE SITUACION 1/2000

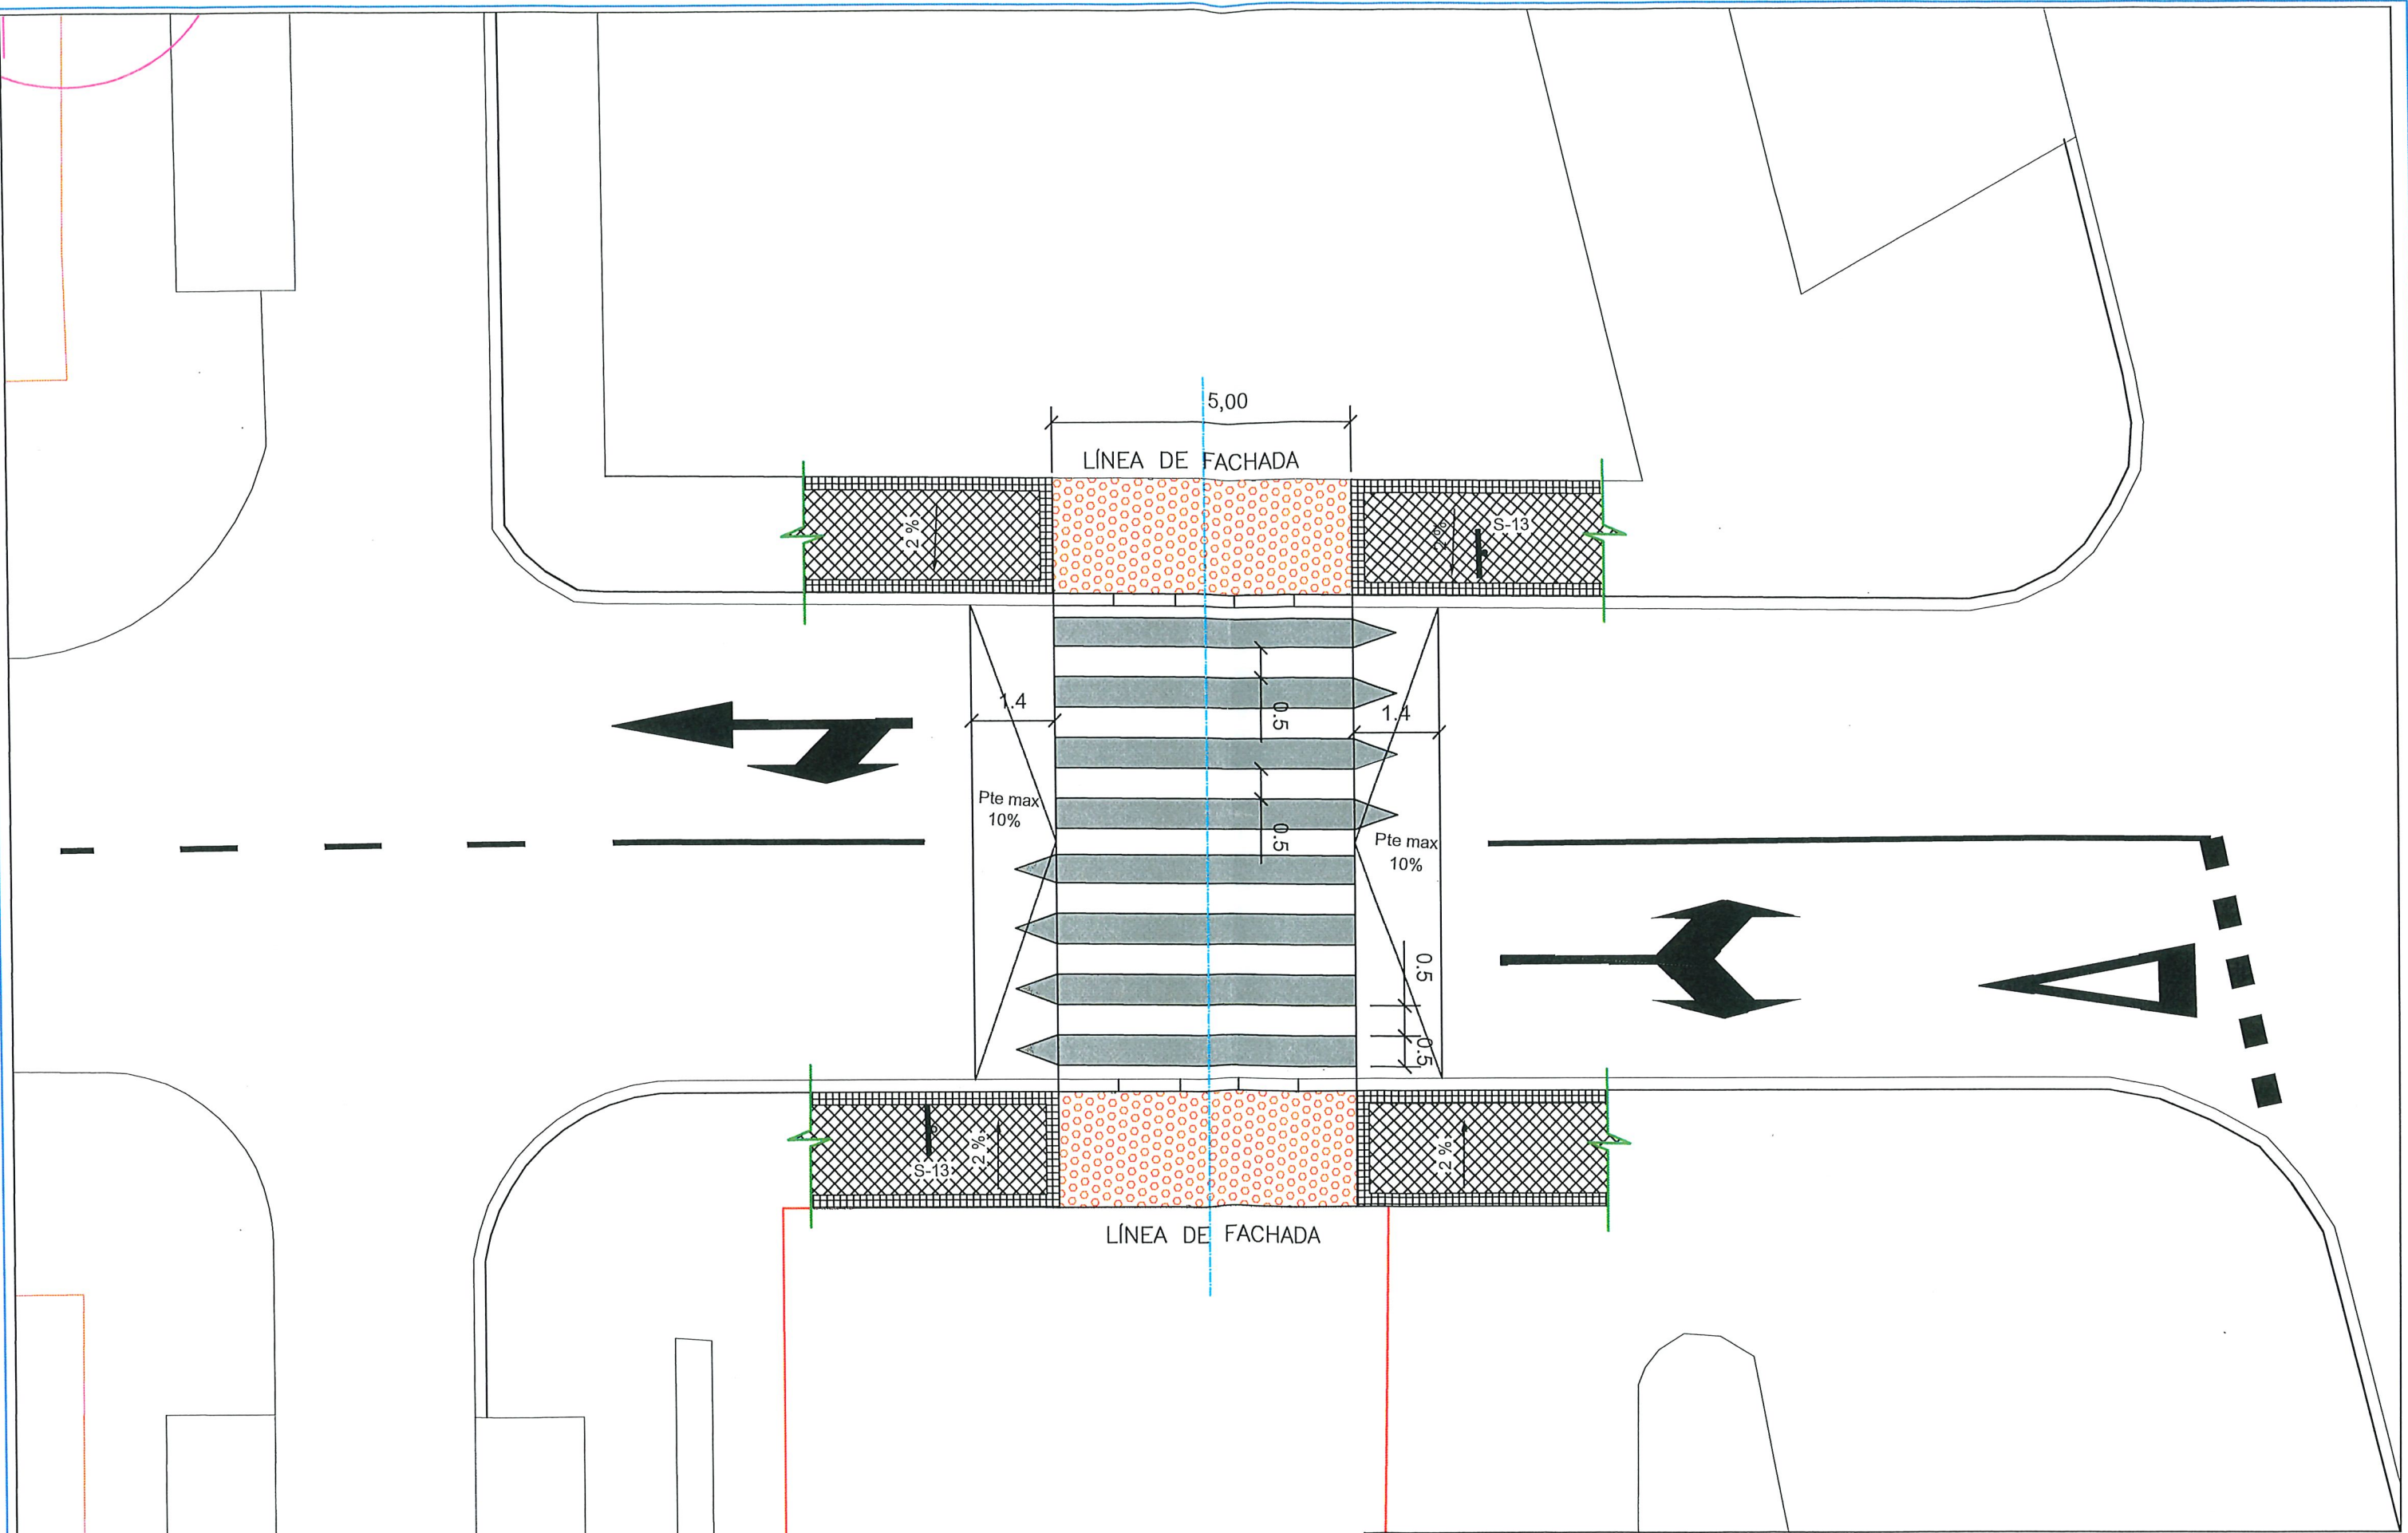

ESCALA	TITULO
1:100 IMPRESO EN A-3	PASO DE PEATONES ELEVADO

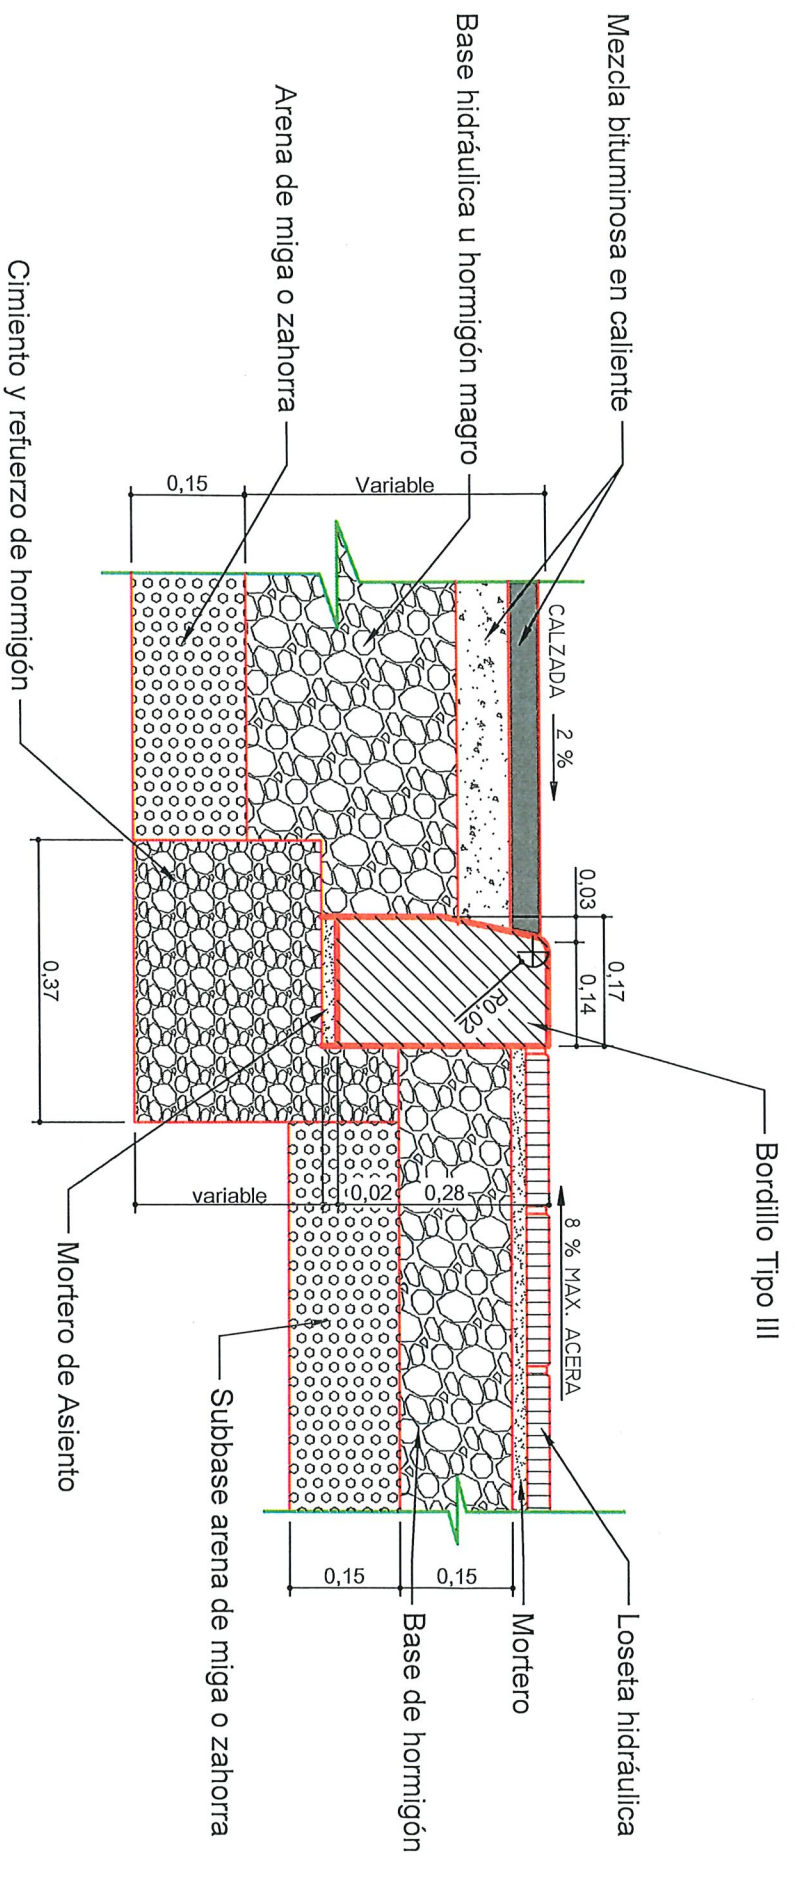

ESCALA

TITULO

1:10
IMPRESO EN A-4

DETALLE DE ENLACE DE ACERA
CON CALZADA