

ESCALA
1:2000
IMPRESO EN A-3

TITULO
PLANO DE SITUACION 1/2000

CORELLA

CAMINO DE PERALES

4,00-5,00

LINEA DE FACHADA

CALLE

DE

NAVASCUÉS

DE

EJE DE ENCAMINAMIENTO

1,4

0,5

1,4

Pte max 10%

0,5

Pte max 10%

0,5

0,5

LINEA DE FACHADA


CALLE


ESCALA

TITULO

1:100
IMPRESO EN A-3

PASO DE PEATONES ELEVADO

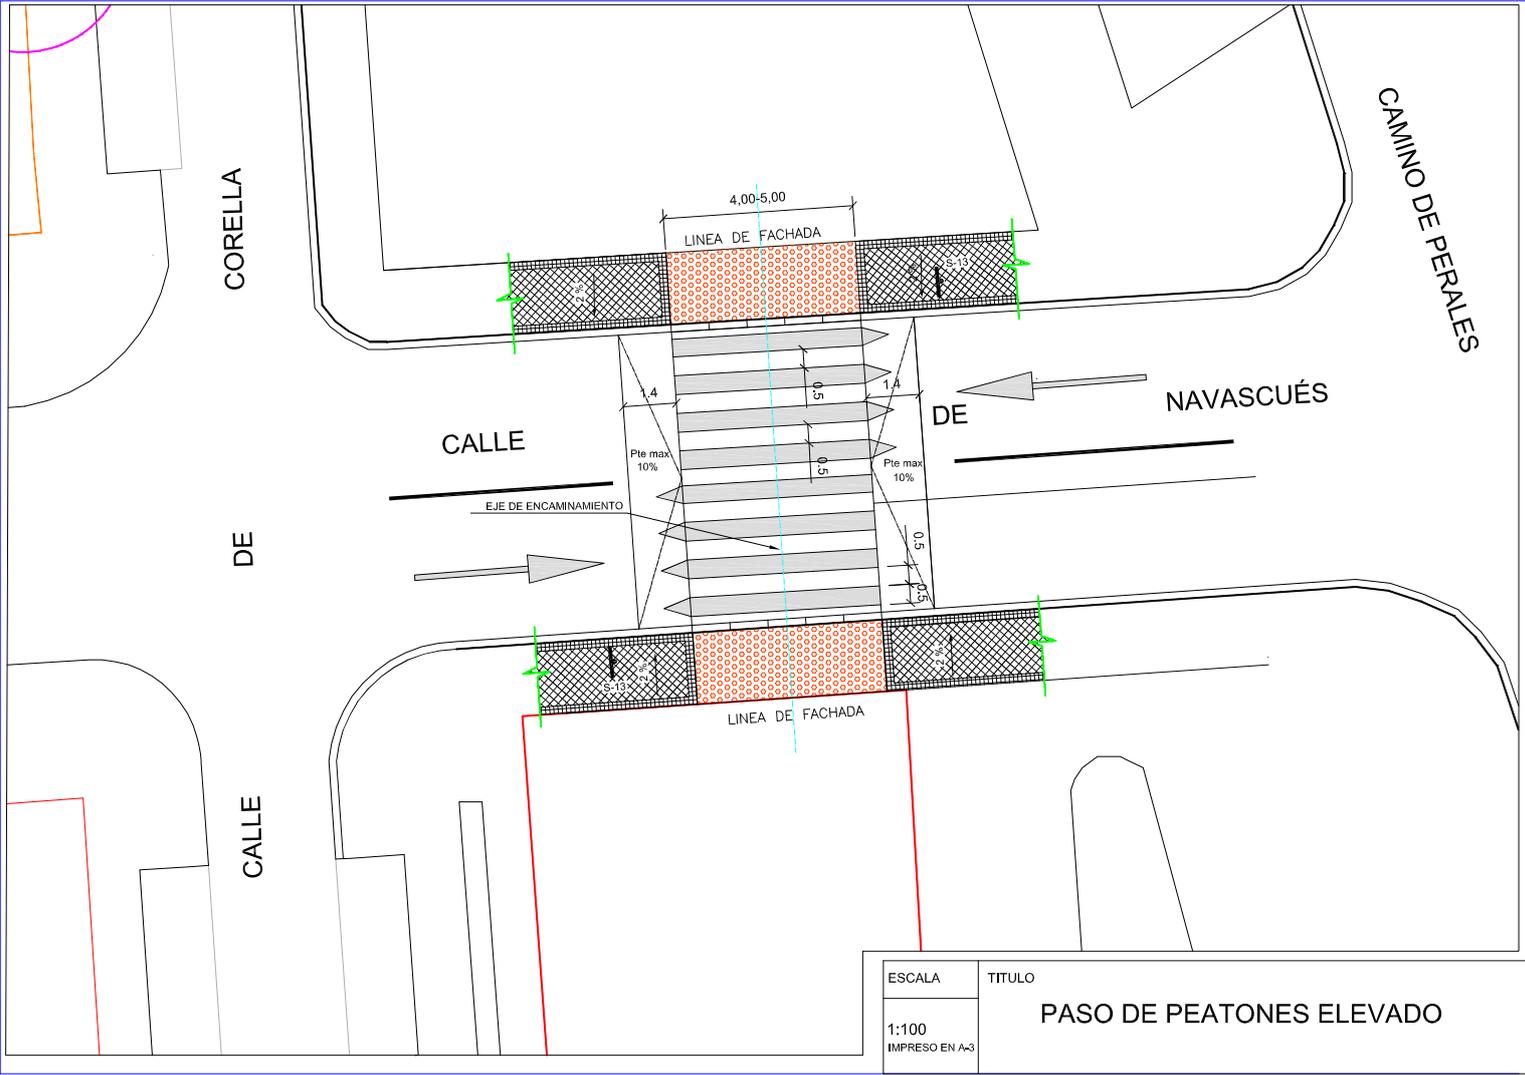

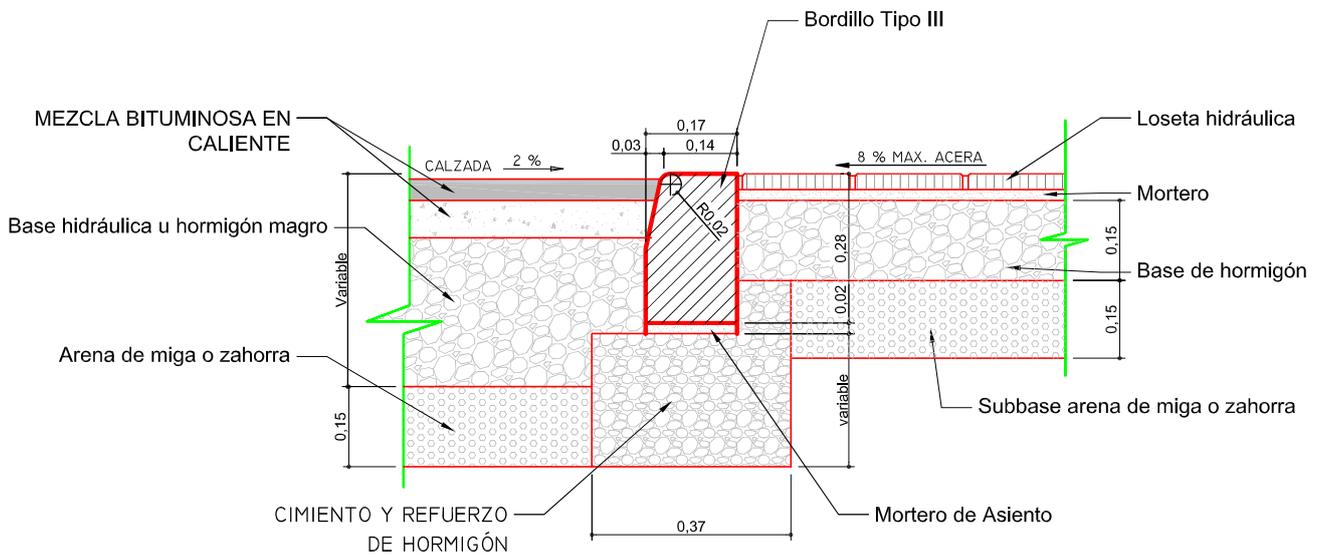

ESCALA	TITULO
1:10 IMPRESO EN A-4	DETALLE DE ENLACE DE ACERA CON CALZADA