


EXCLUIDO POR DECRETO DE LA DELEGADA DEL AREA DE OBRAS Y E. 19-06-24


plano
elementos constructivos

escala
s.º

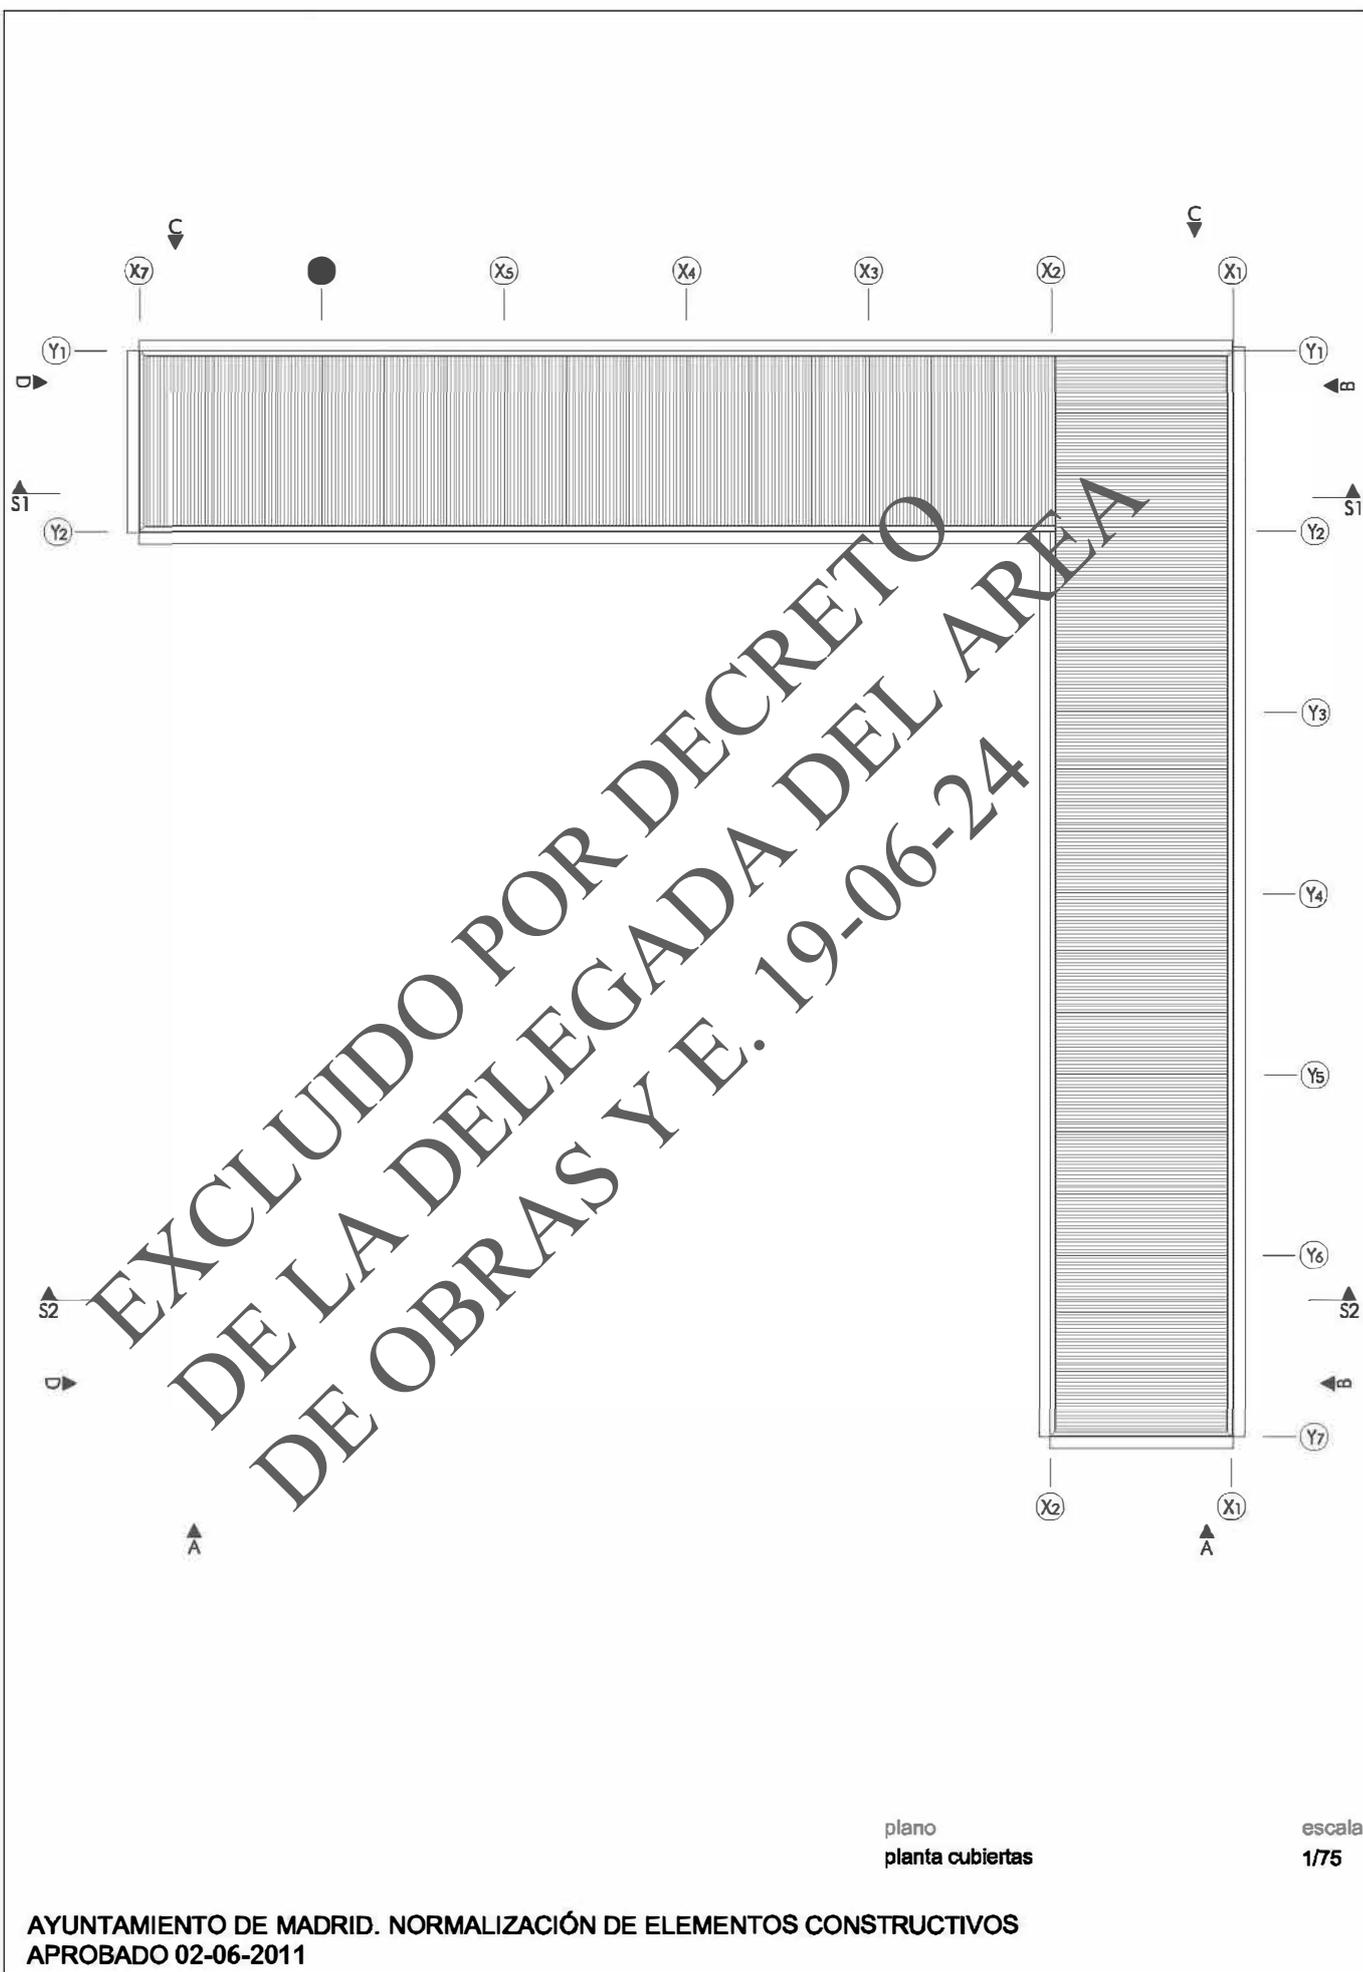


plano
planta cubiertas

escala
1/75

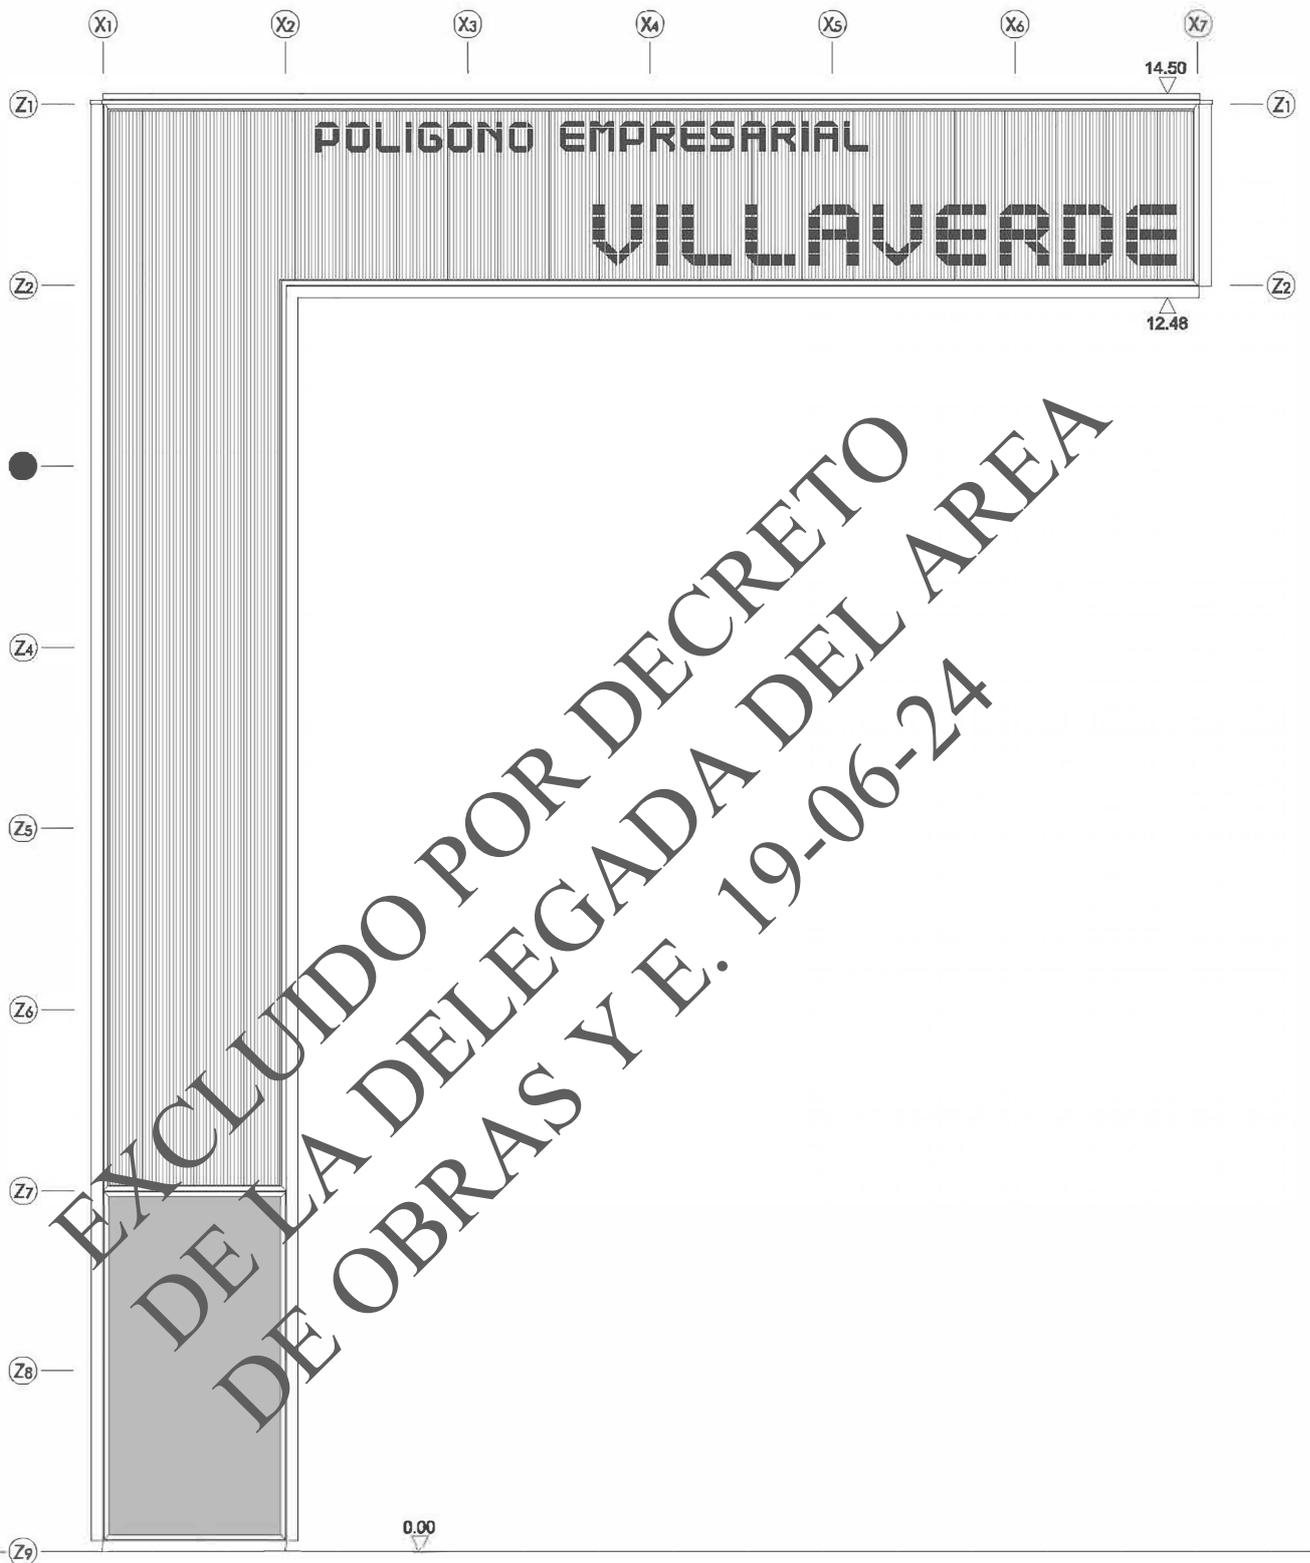


plano
alzado C-C

escala
1/75

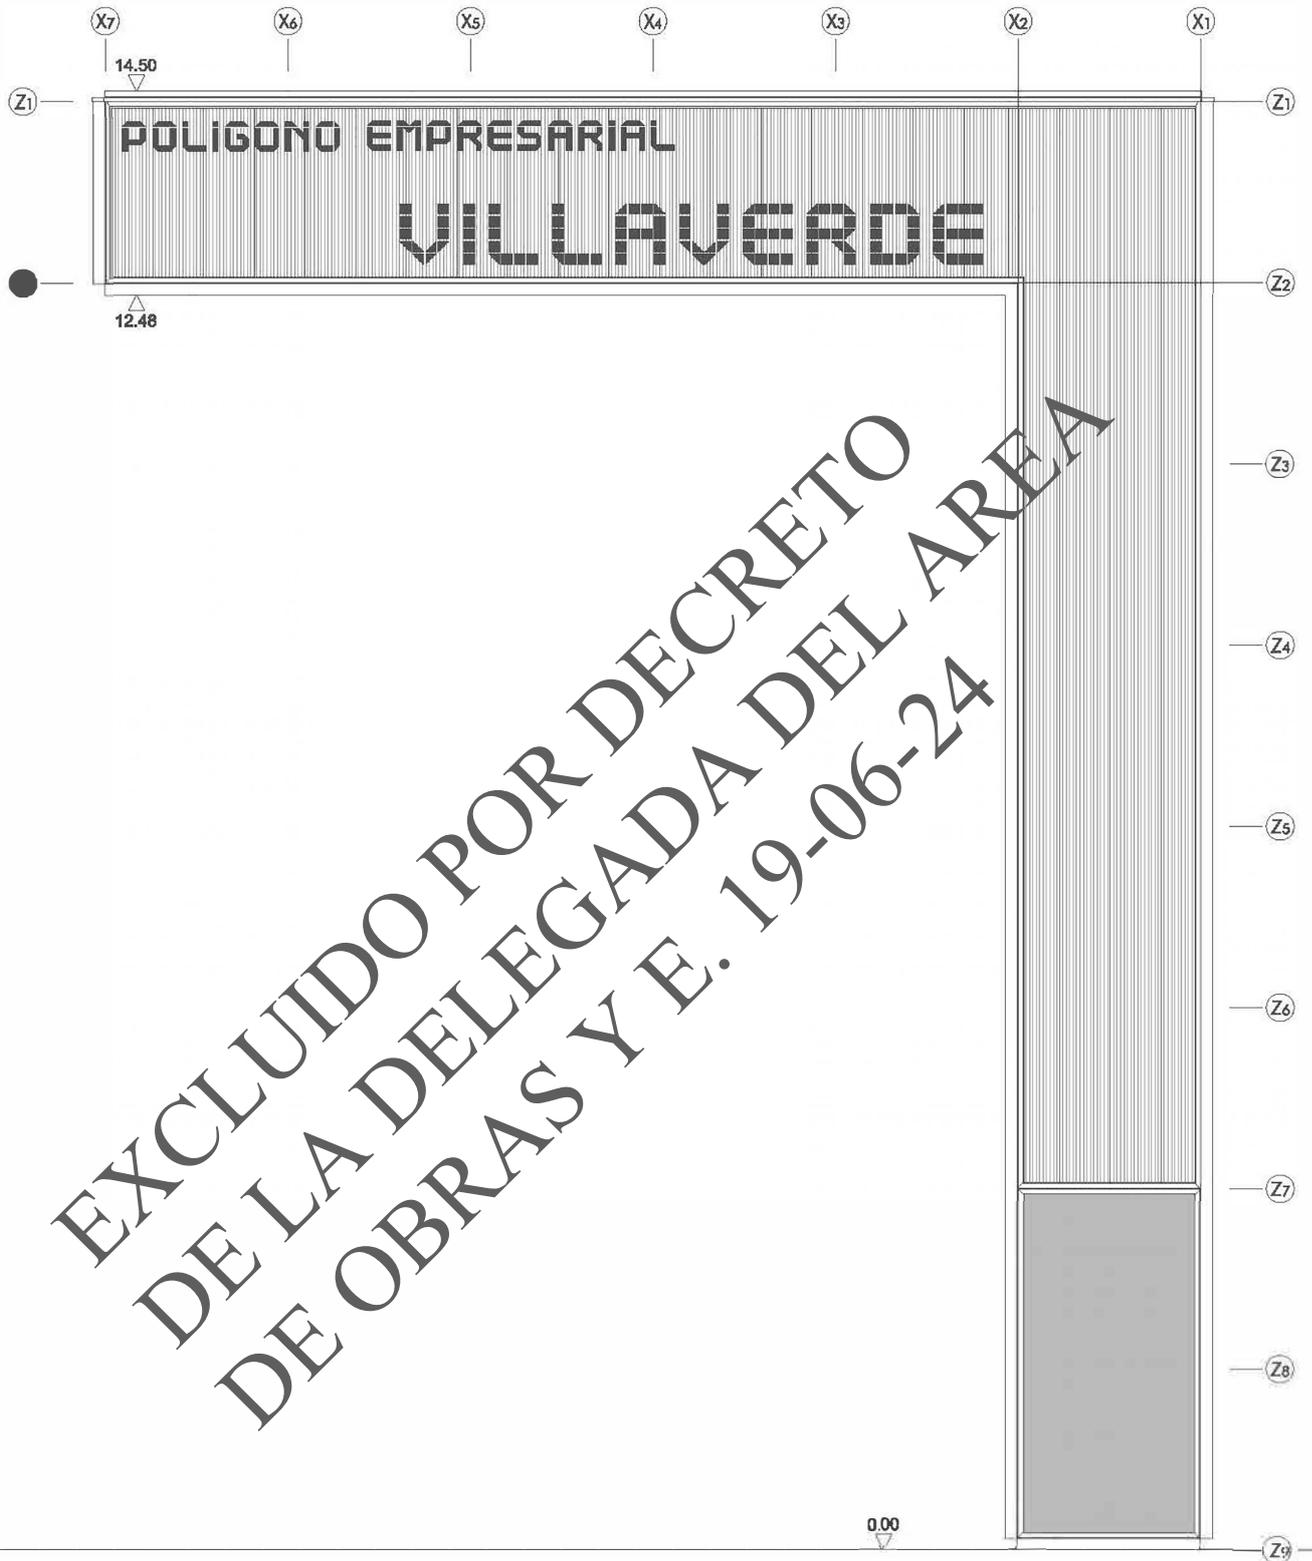


plano
alzado B-B

escala
1/75

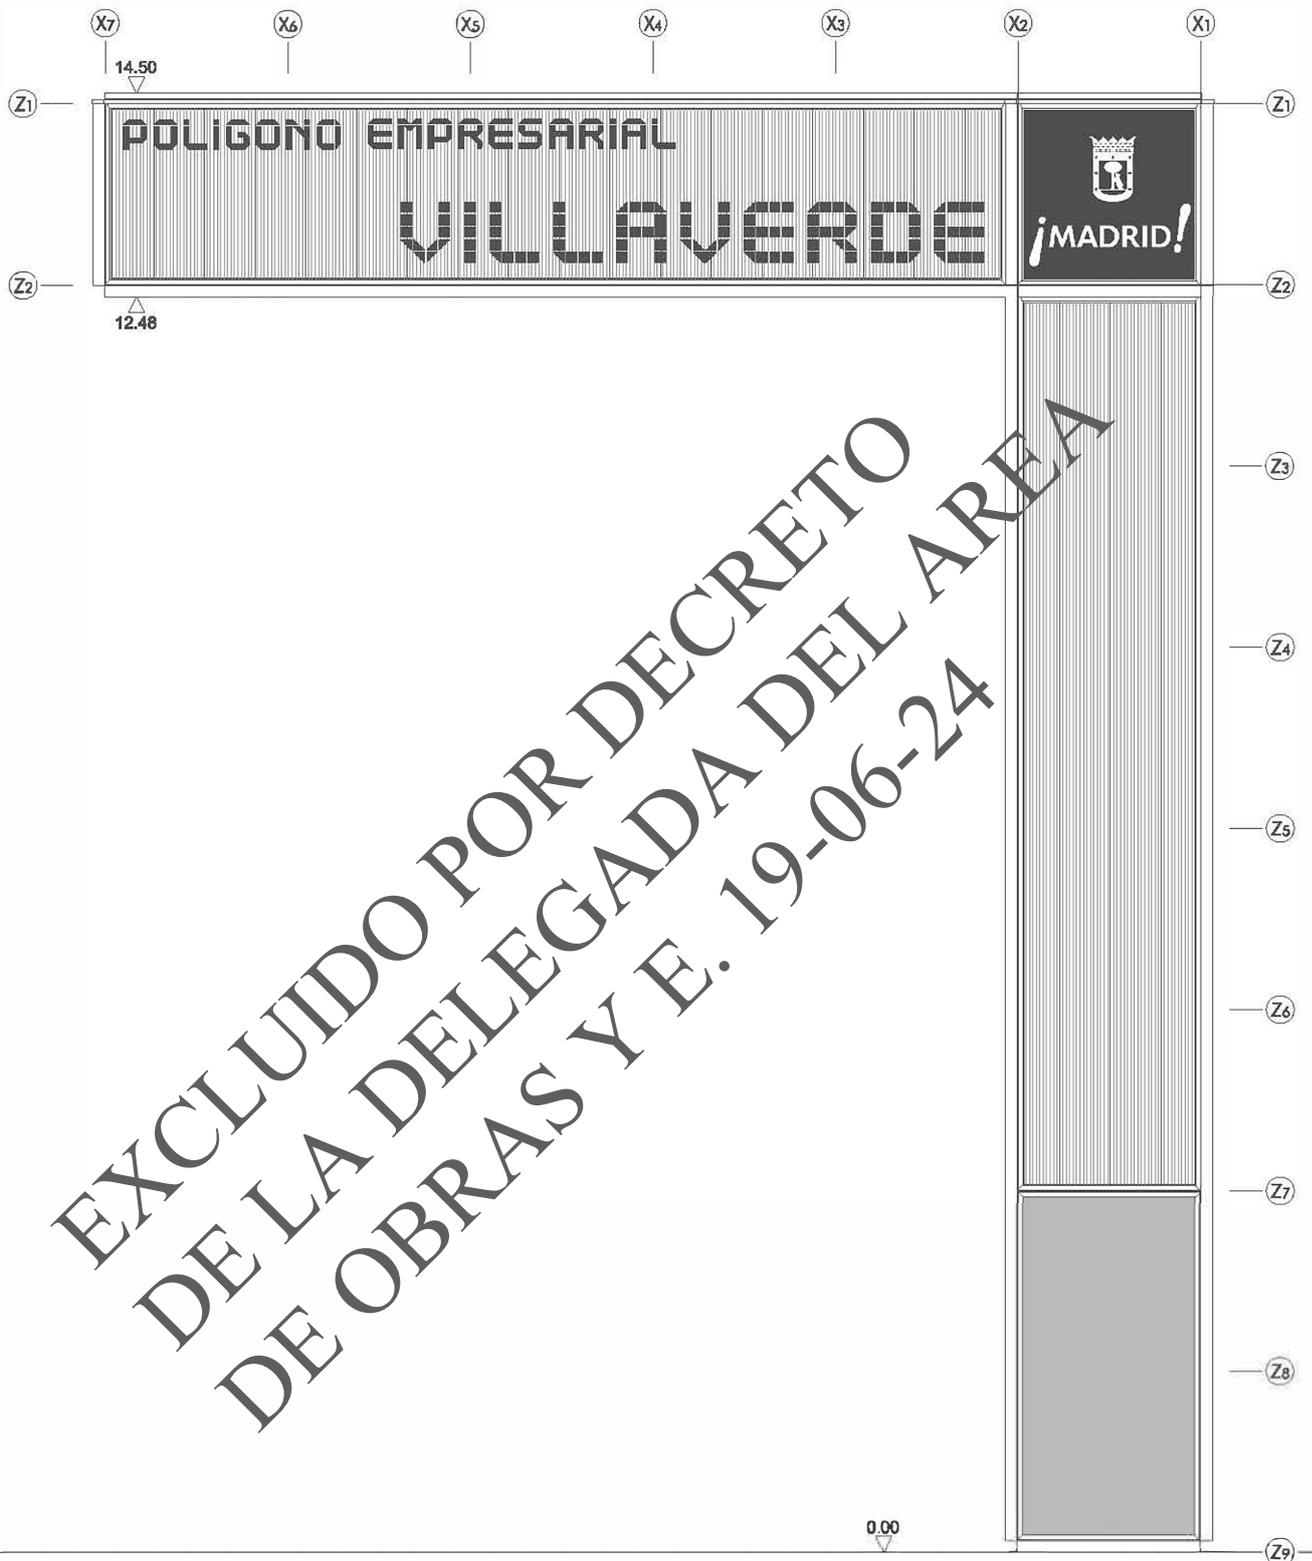


plano
alzado A-A

escala
1/75

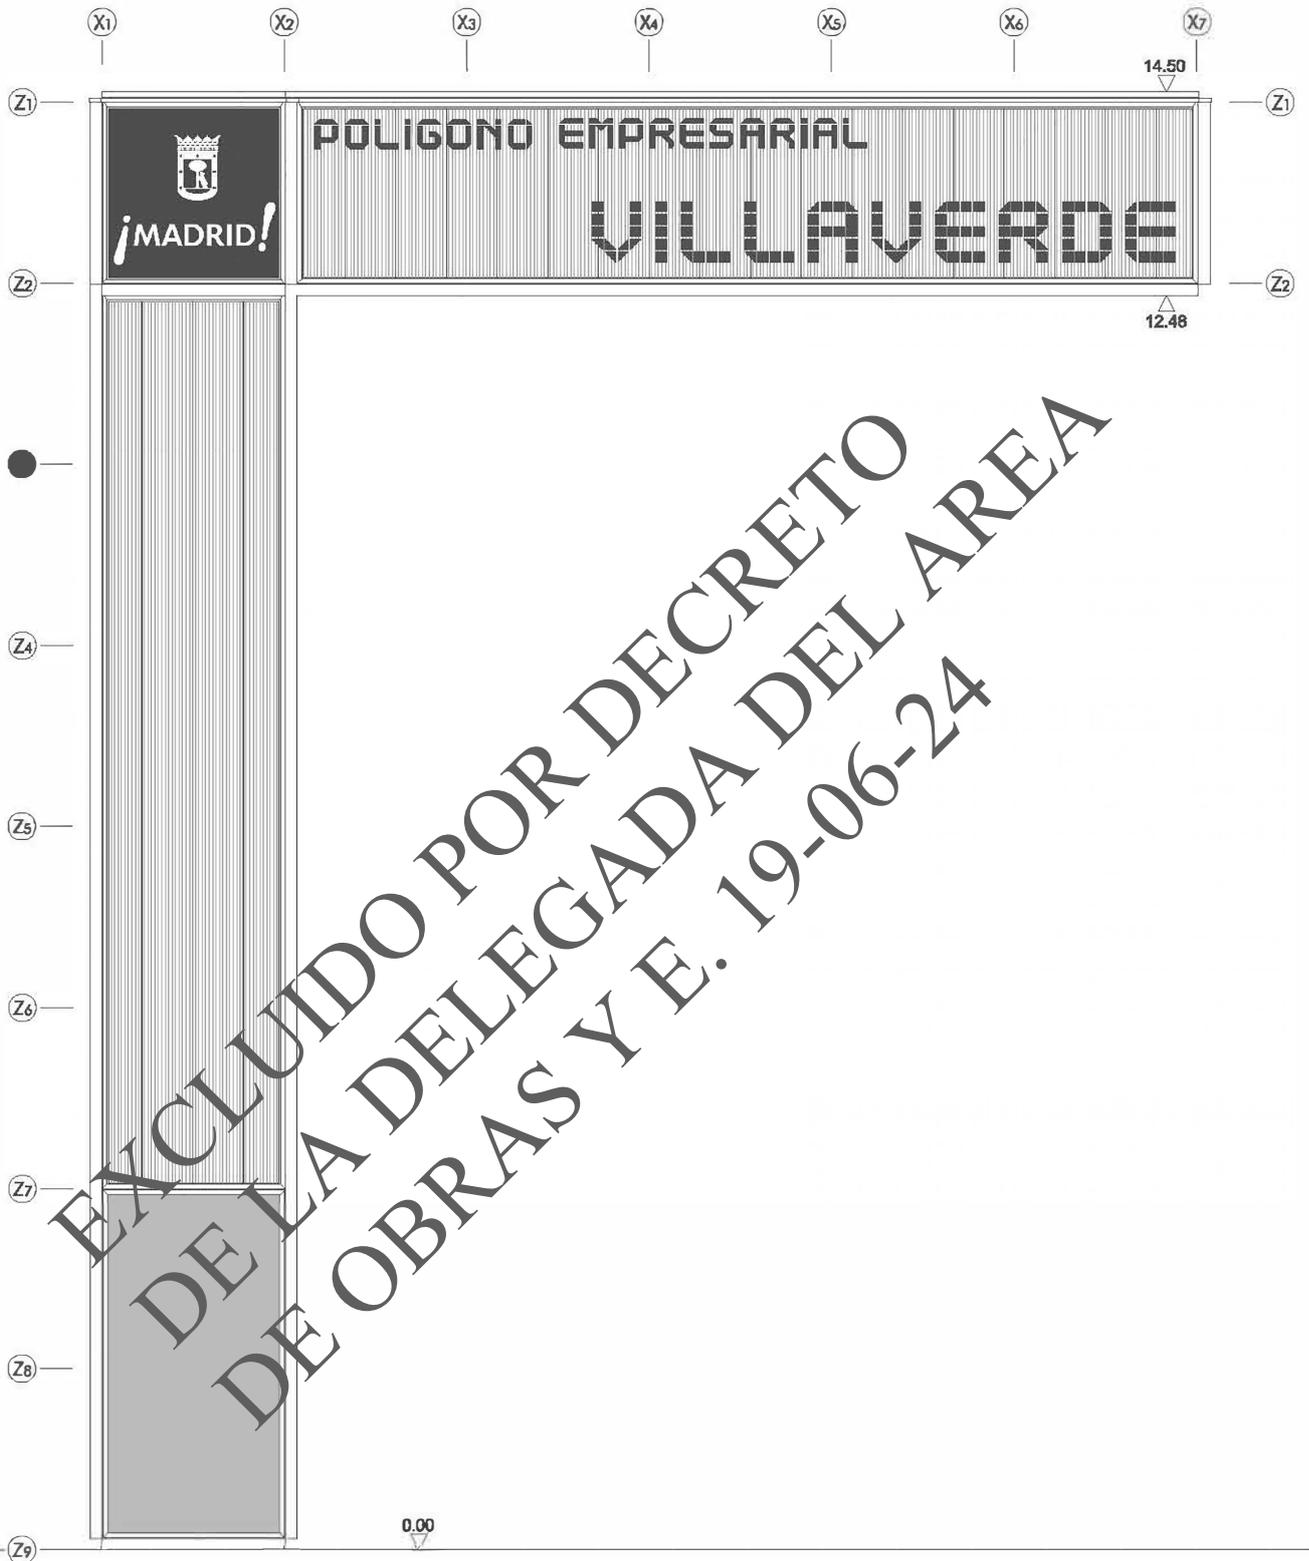

plano
alzado D-D

escala
1/75

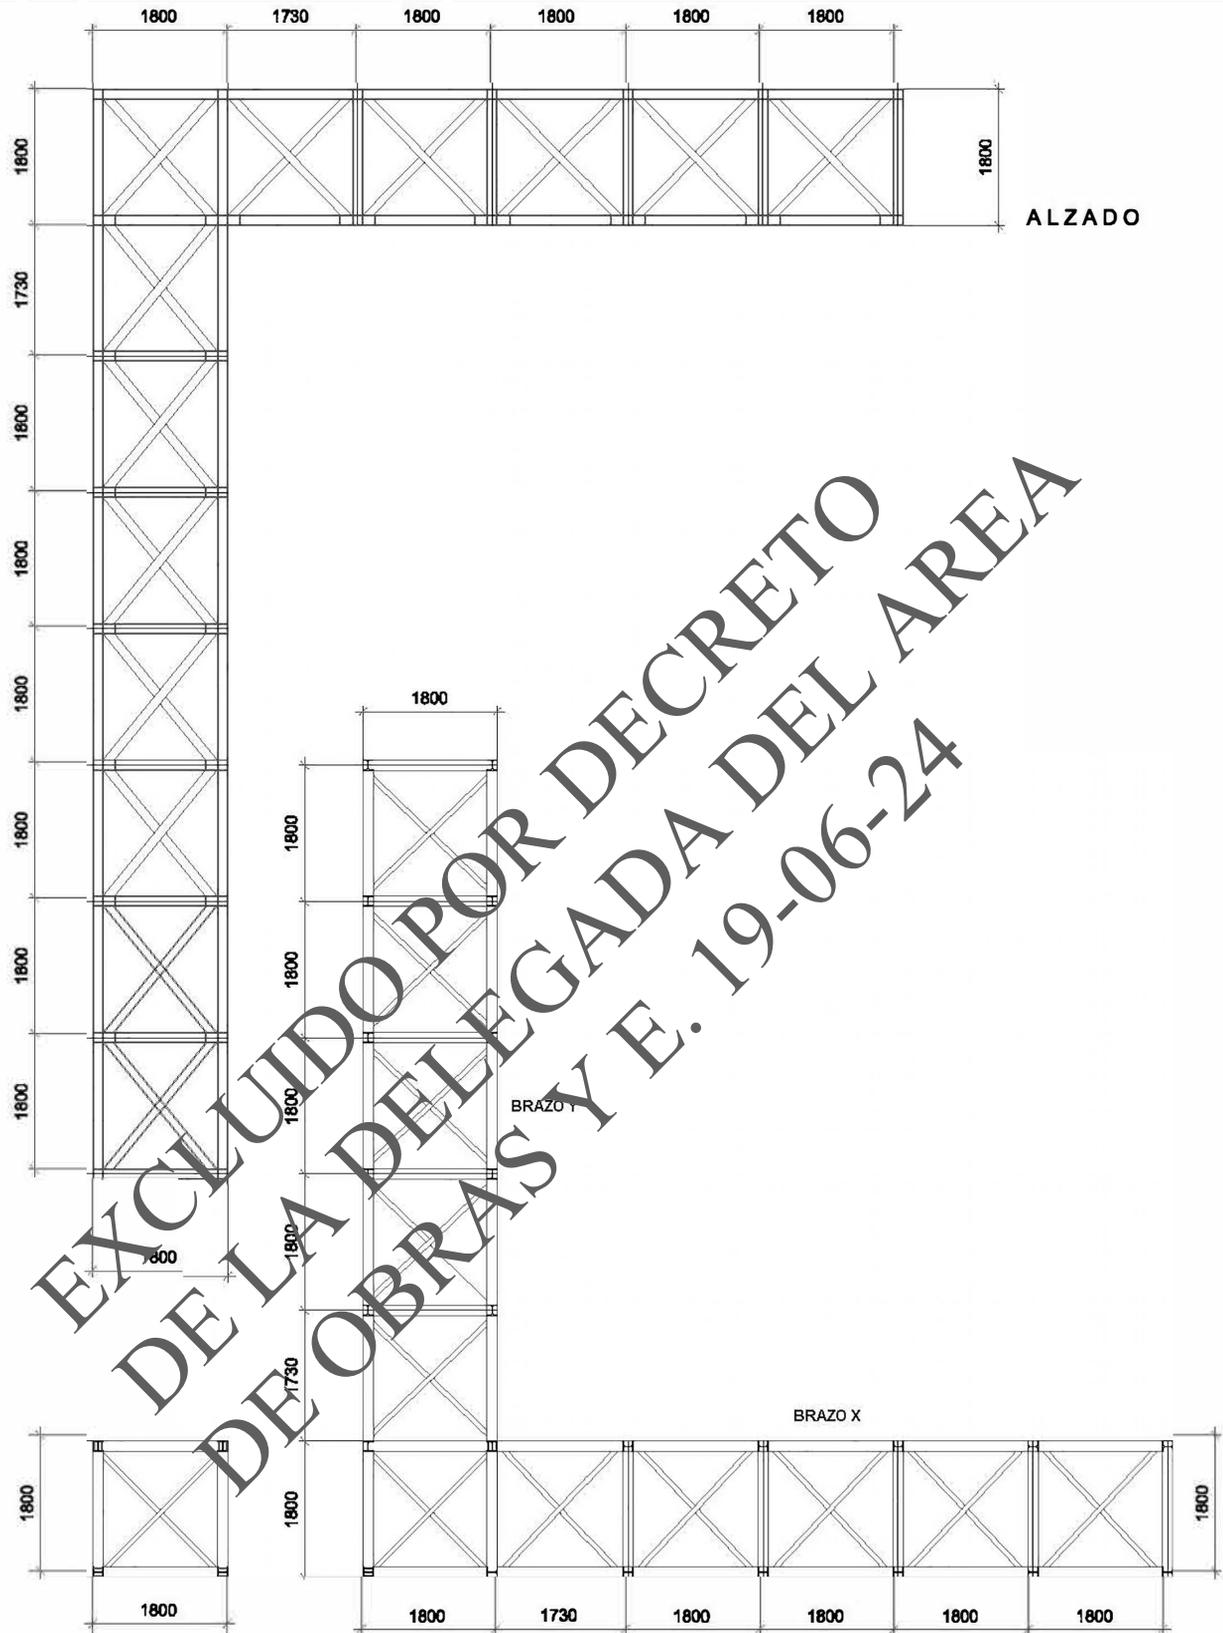

EXCLUIDO POR DECRETO
DE LA DELEGADA DEL AREA
DE OBRAS Y E. 19-06-24


PLANTA
ESTRUCTURA
VERTICAL

nota : cotas en milímetros



PLANTA VOLADIZO

plano
estructura


escala
1/100


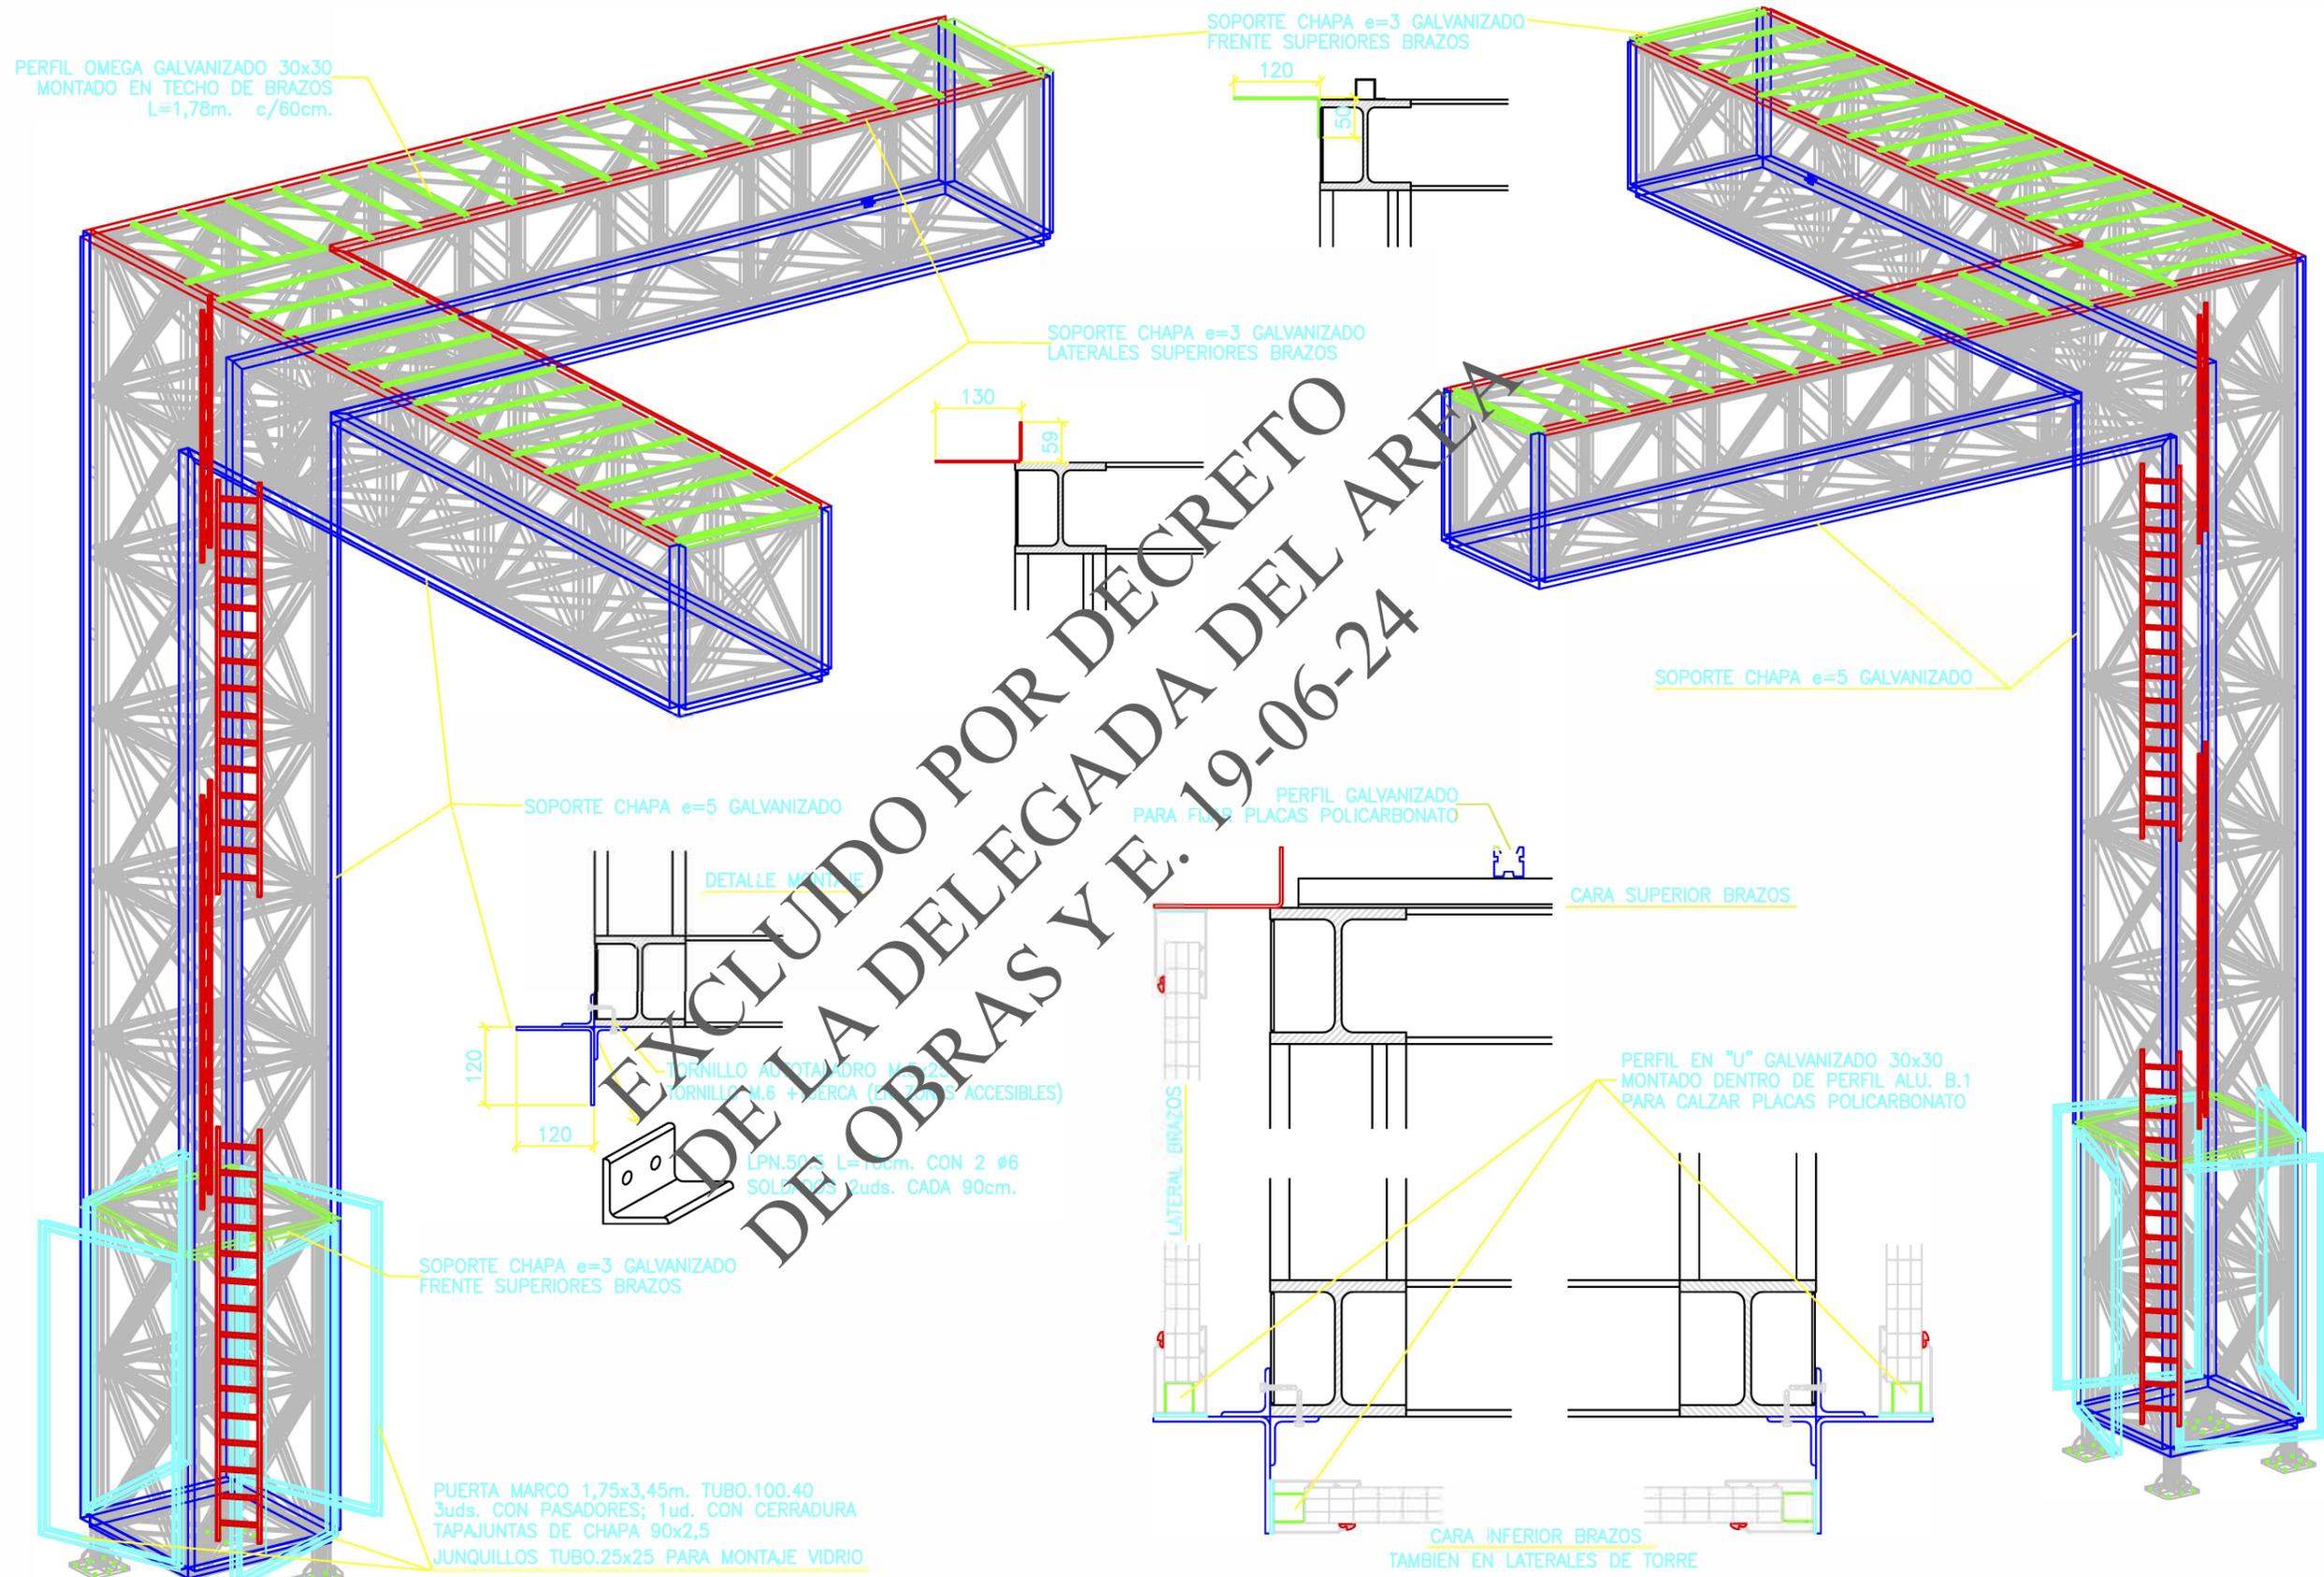



EXCLUIDO POR DECRETO DE LA DELEGADA DEL AREA DE OBRAS Y E. 19-06-24

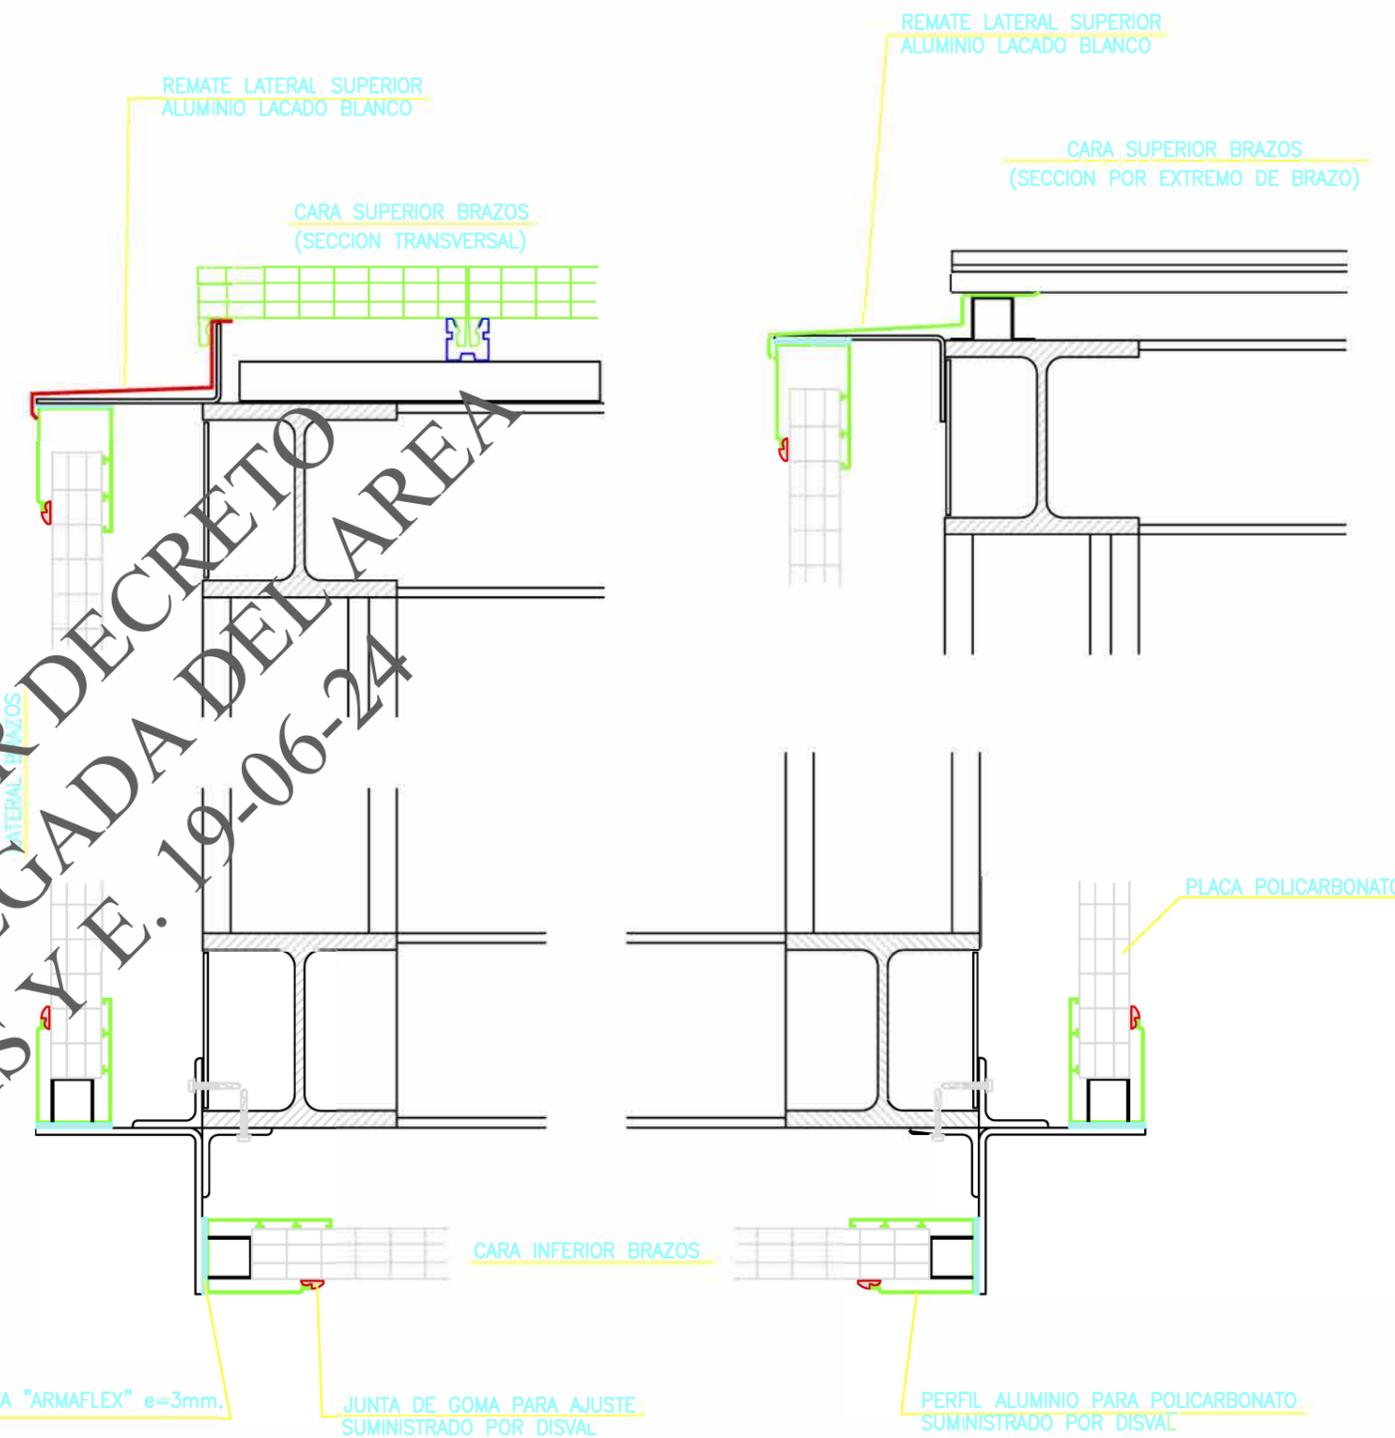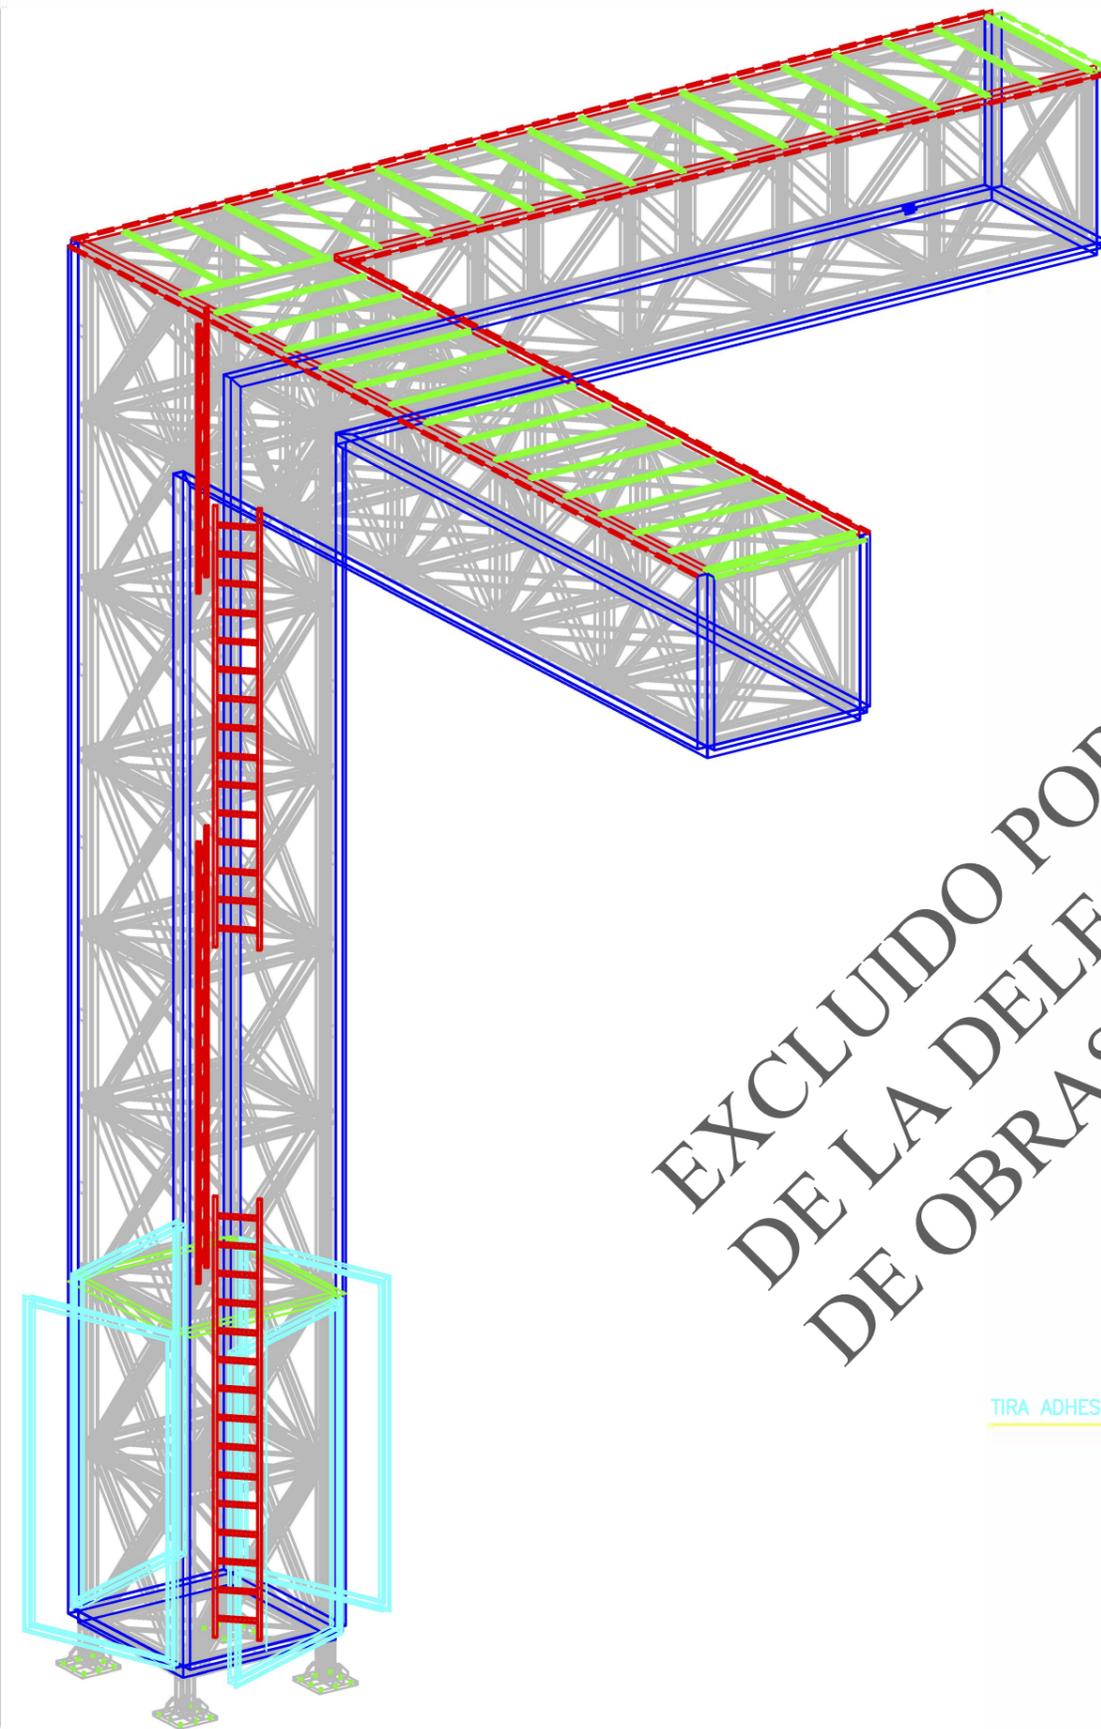


EXCLUIDO POR DECRETO DE LA DELEGADA DEL AREA DE OBRAS Y E. 19-06-24

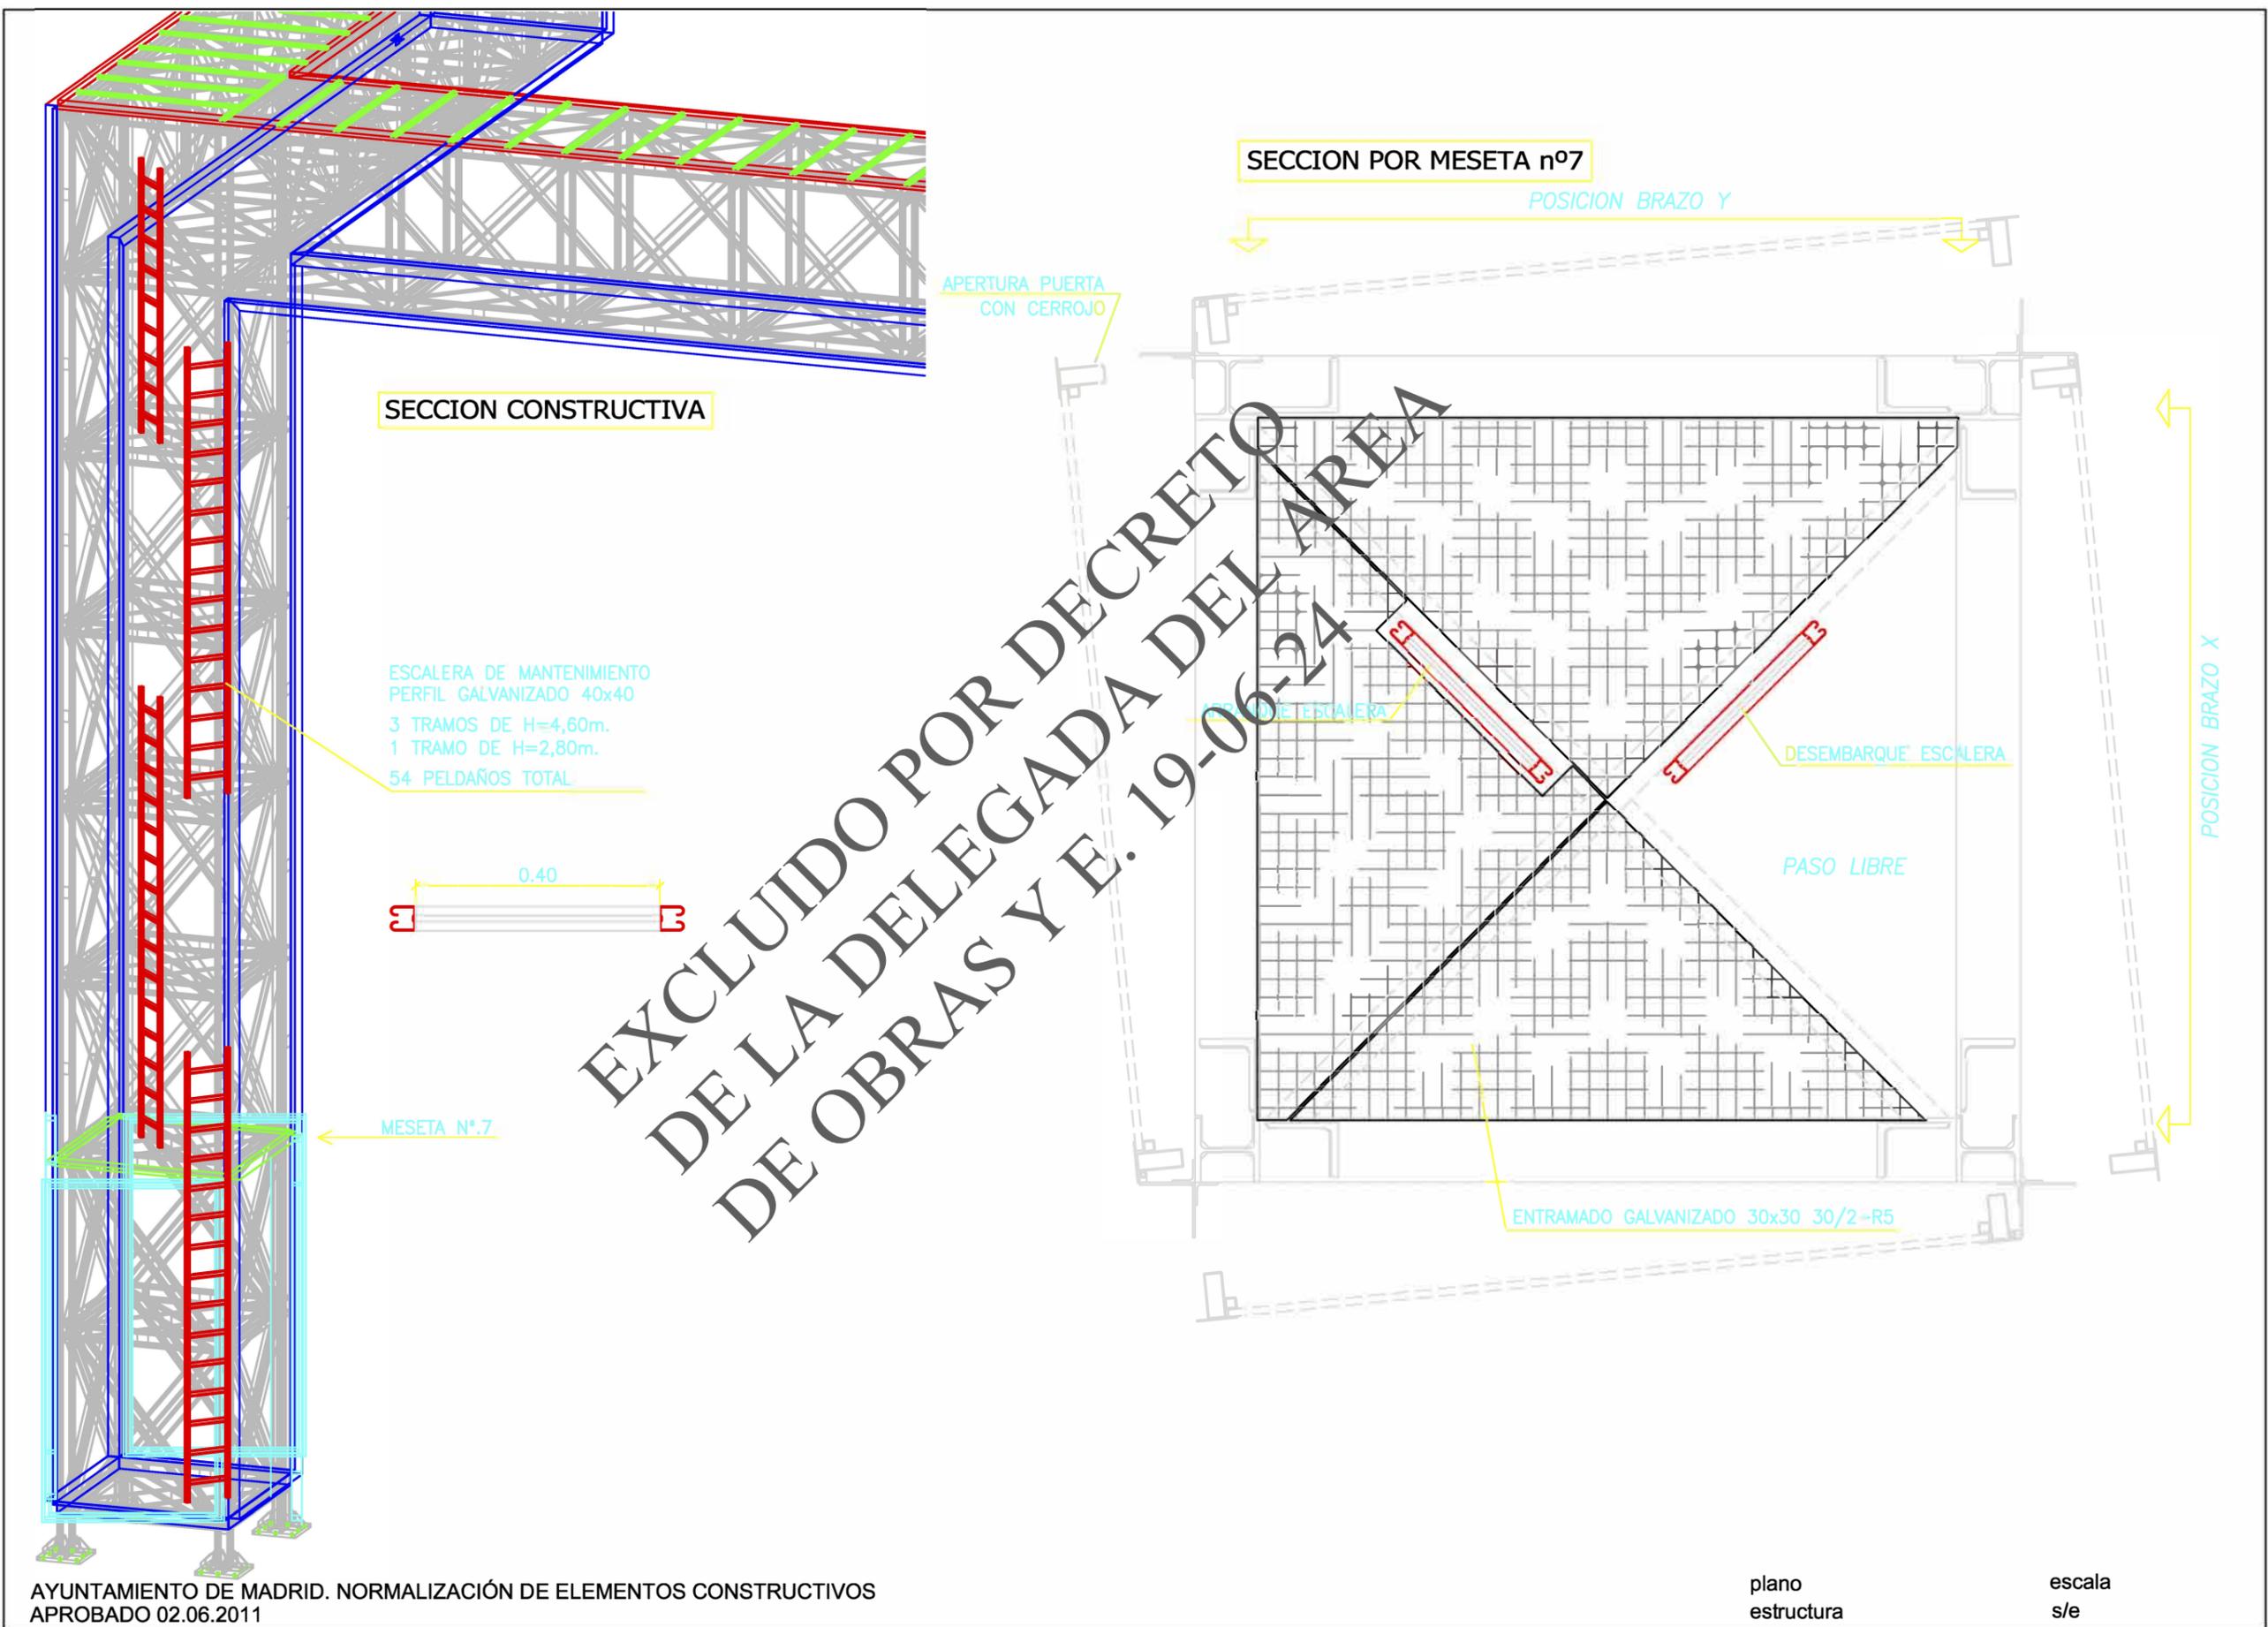

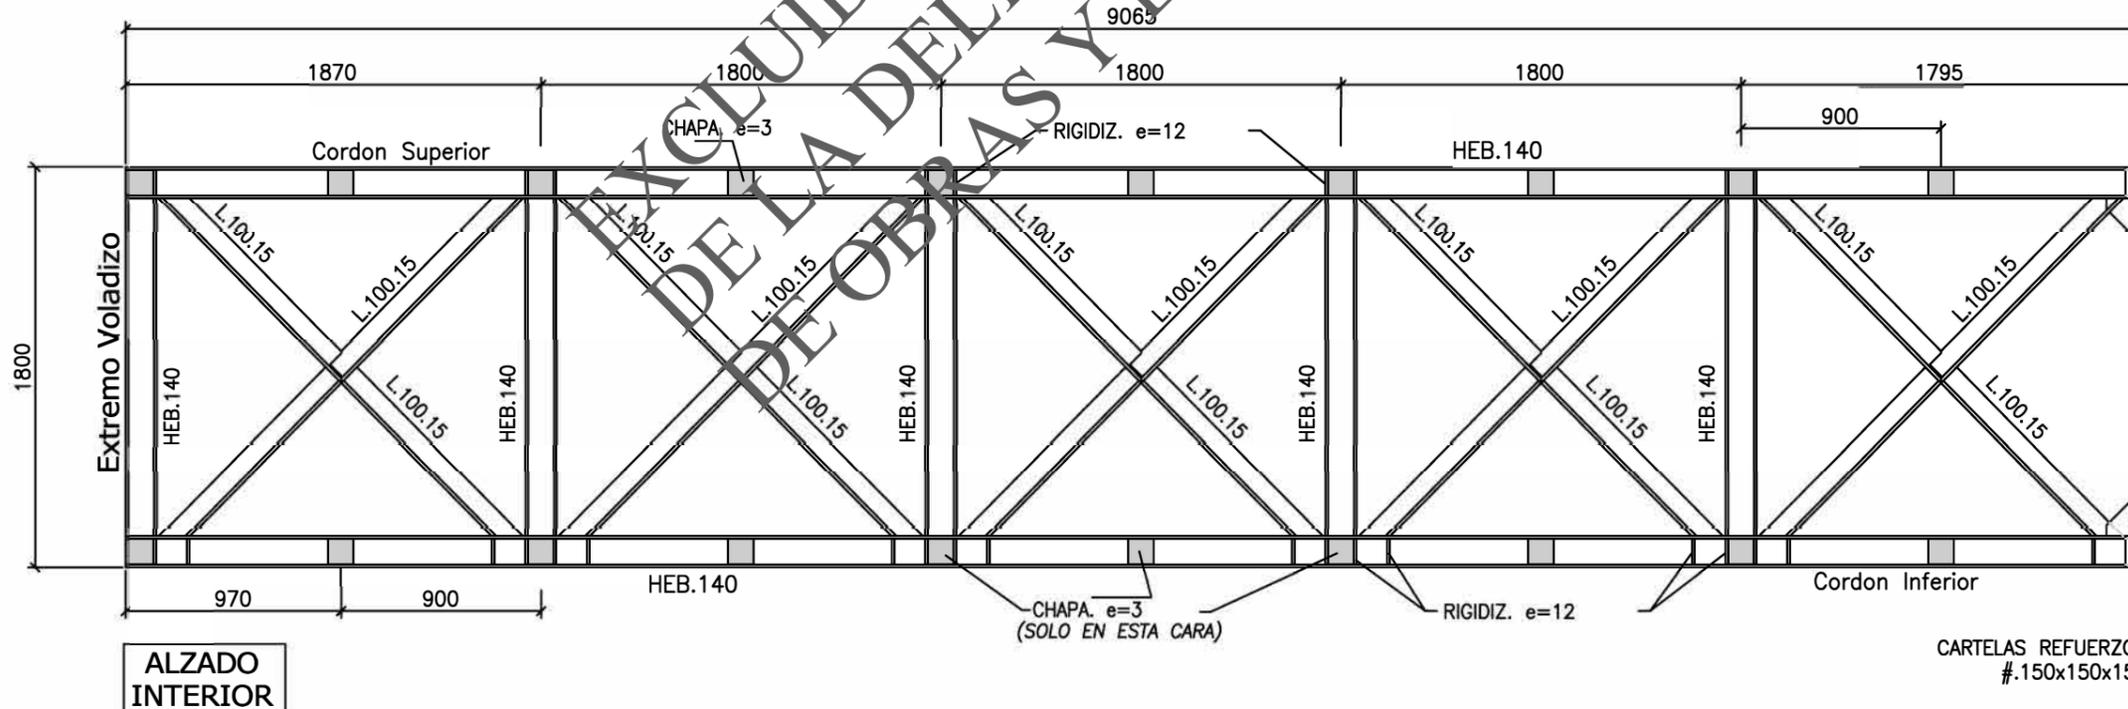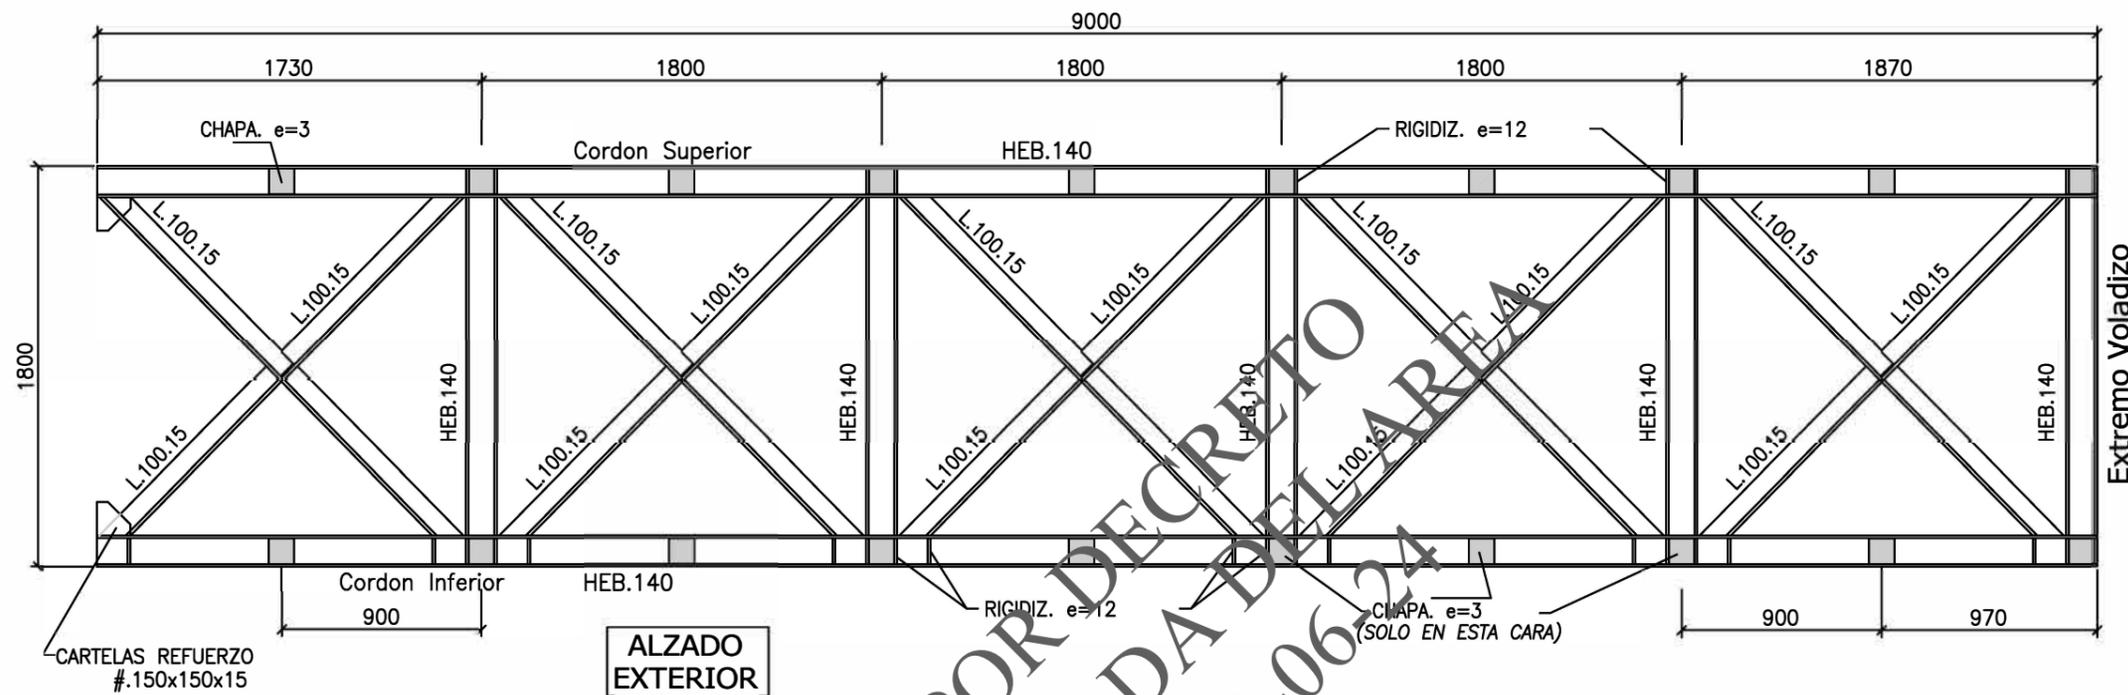


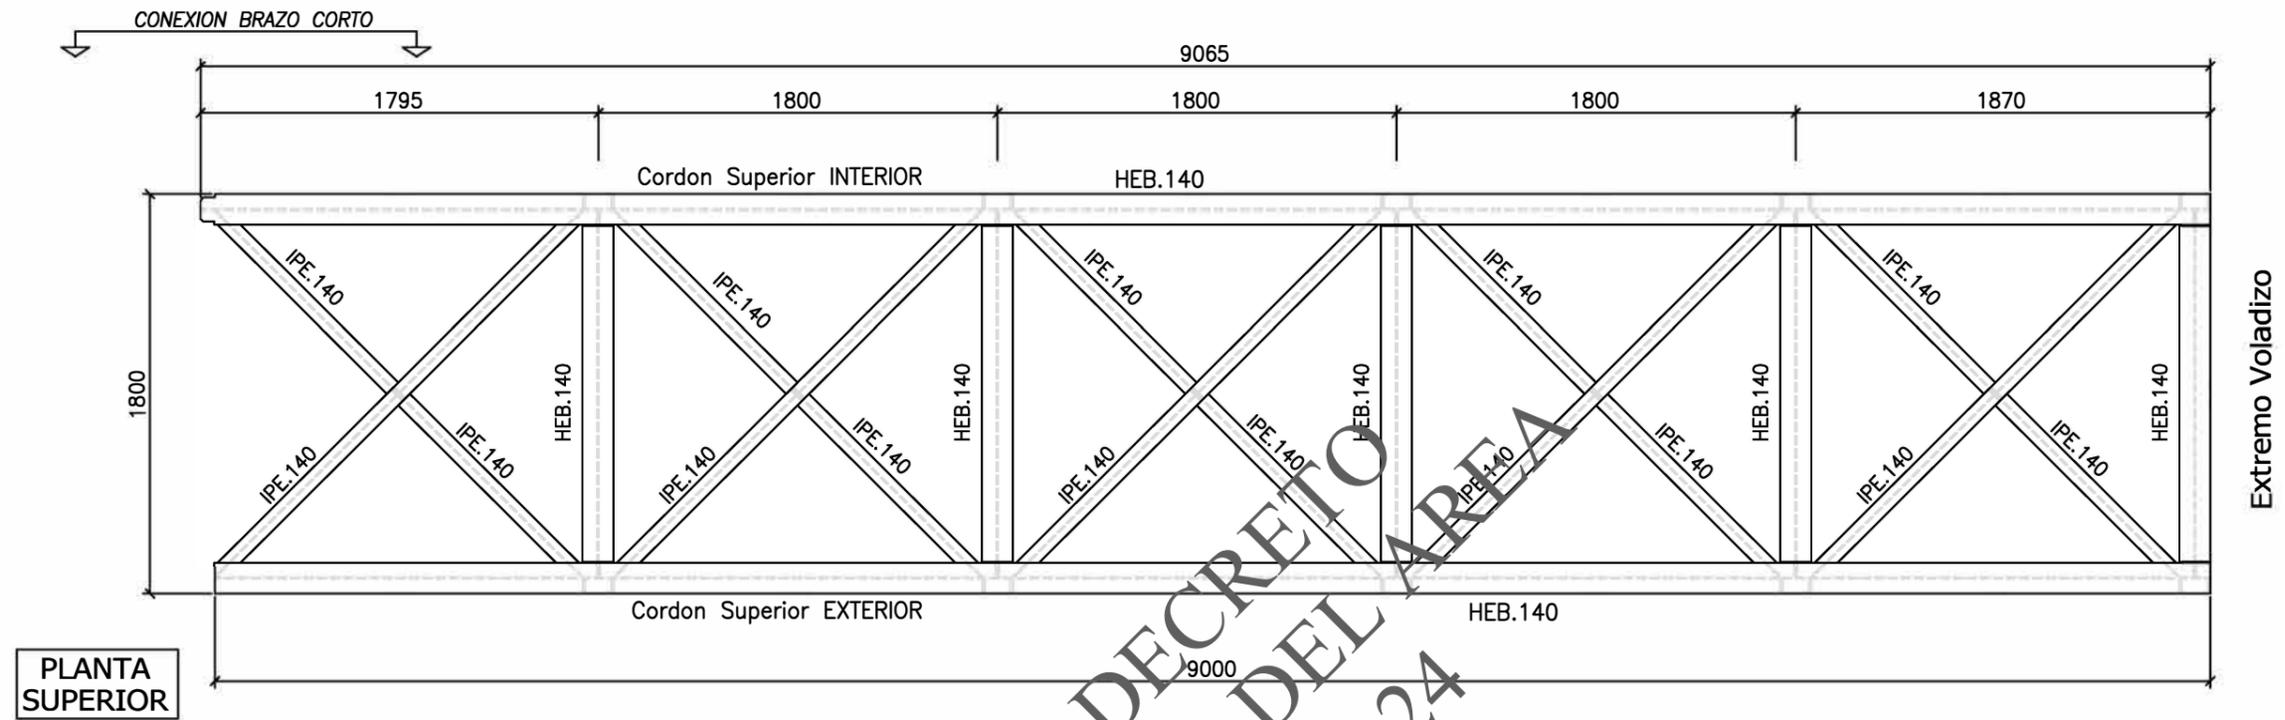

PLANTA SUPERIOR

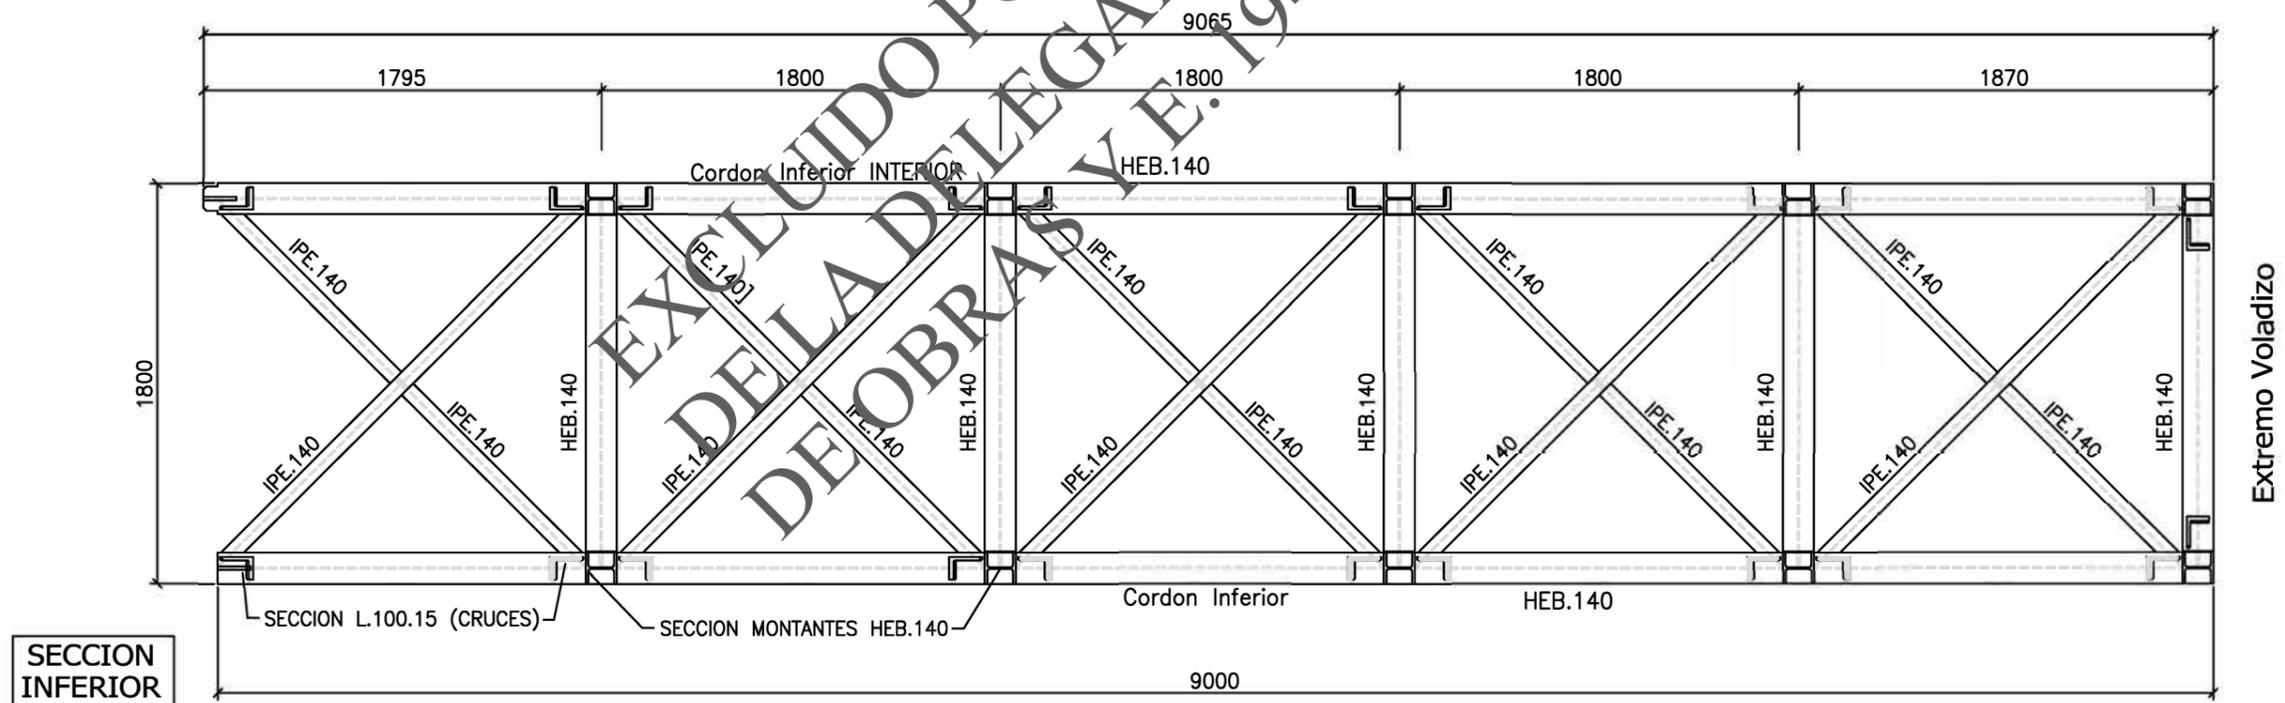



SECCION INFERIOR

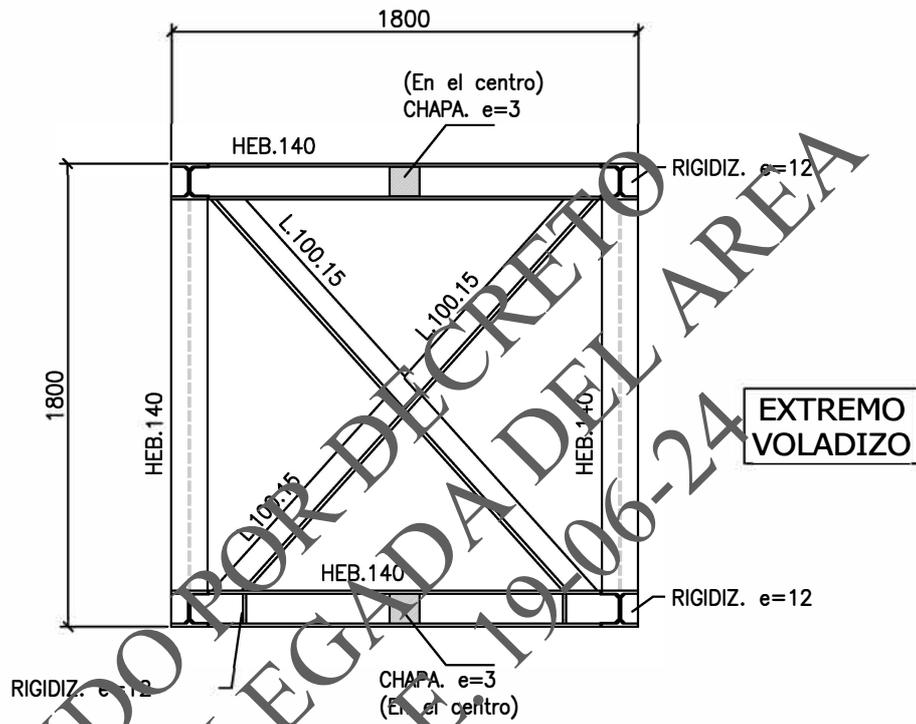


EXCLUIDO POR DECRETO
DE LA DELEGADA DEL AREA
DE OBRAS Y E-19/06-24


plano
estructura-brazo largo







escala
s/e




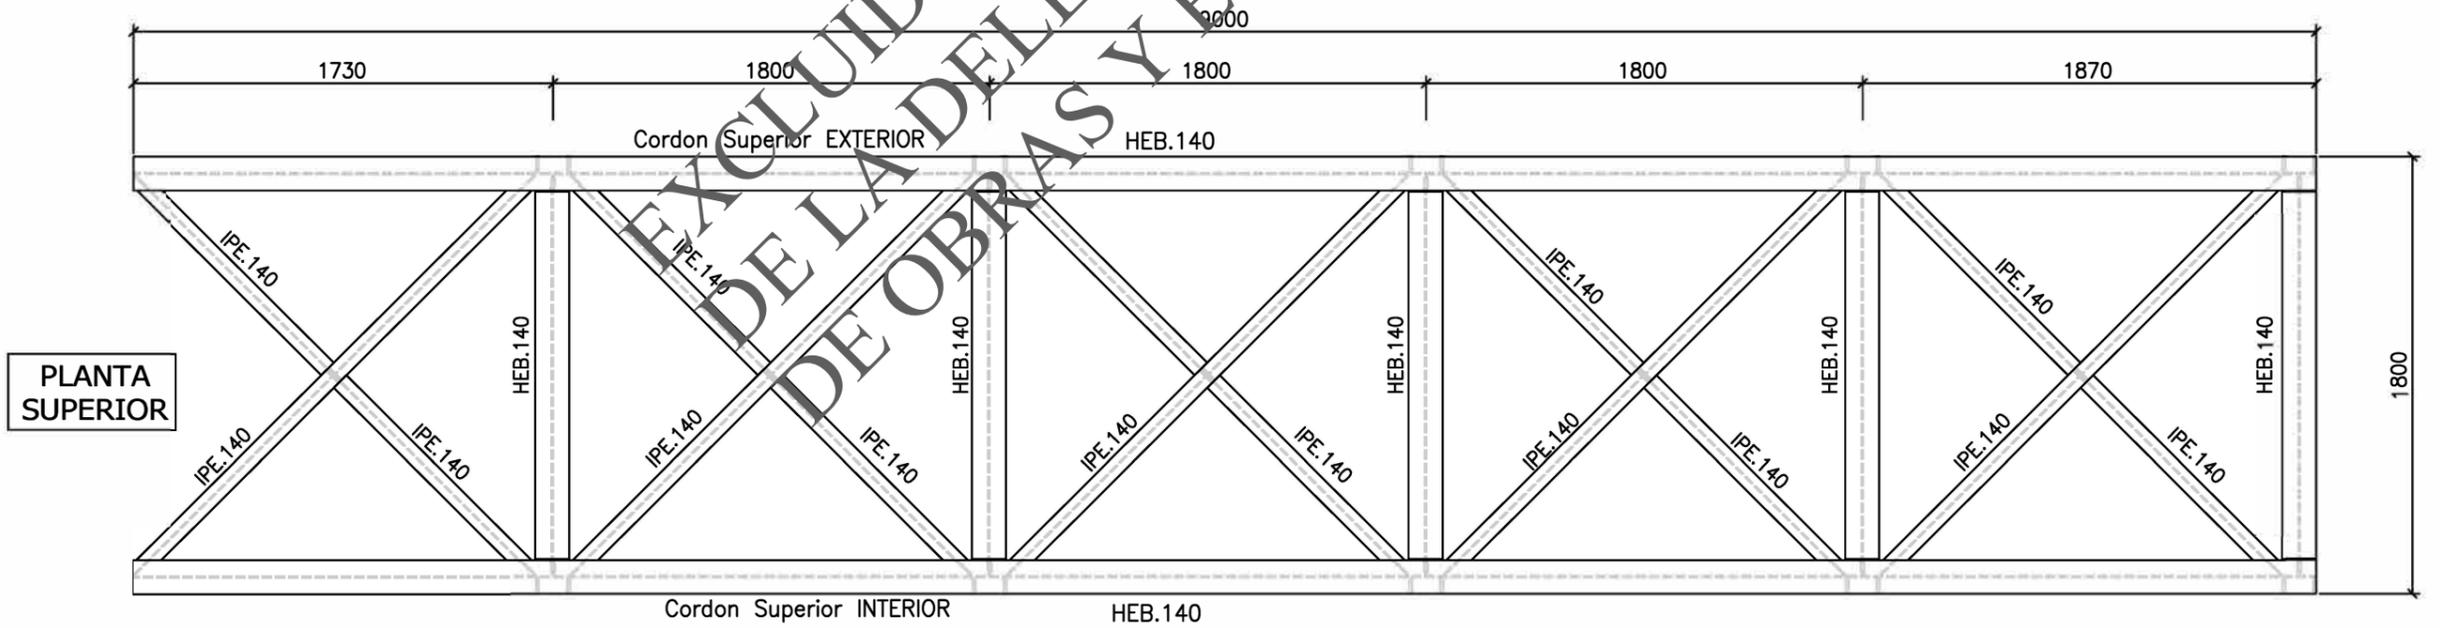
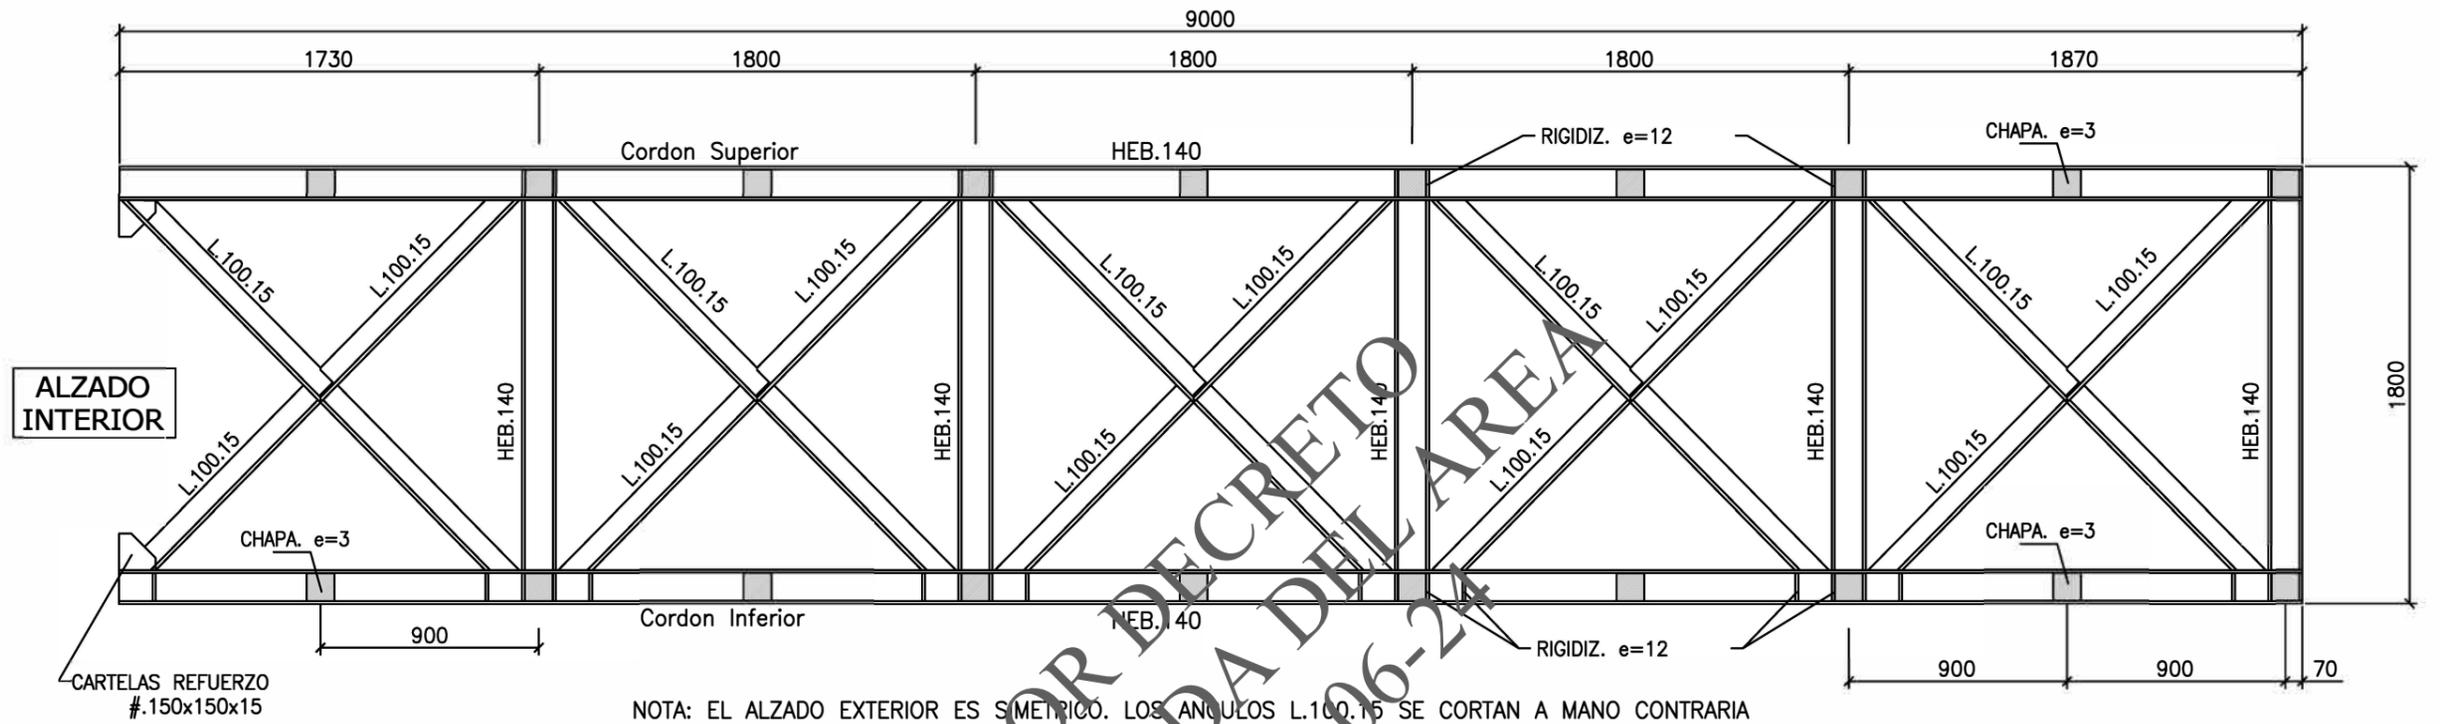


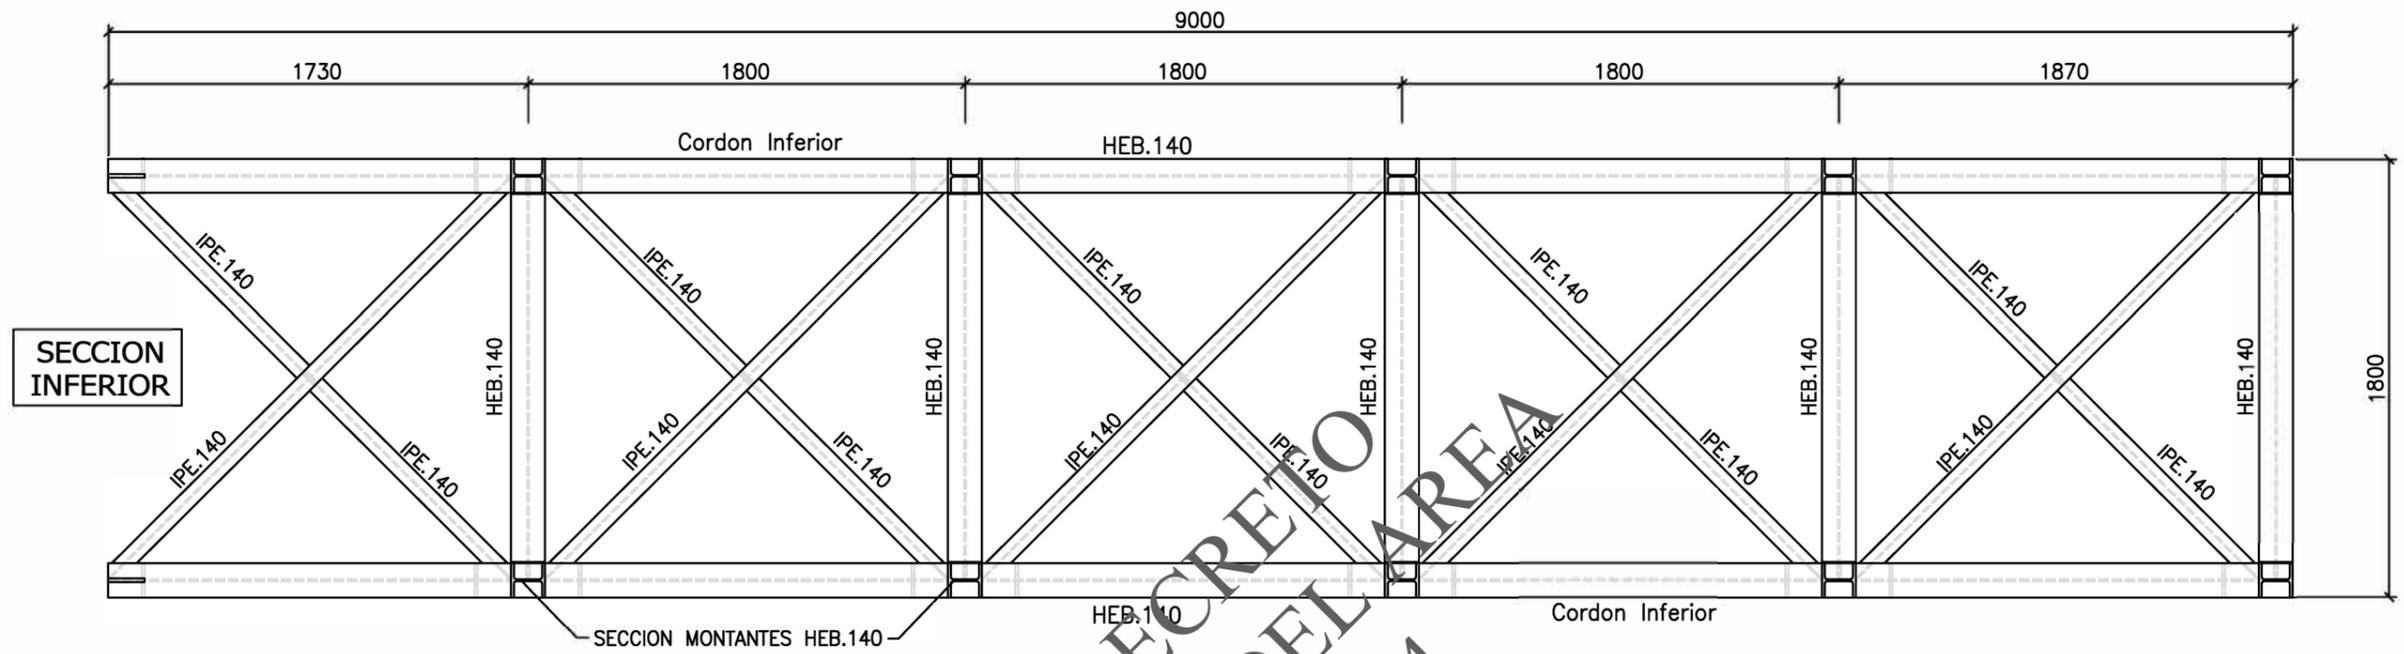



EXCLUIDO POR DECRETO
DE LA DELEGADA DEL AREA
DE OBRAS Y E. 19-06-24

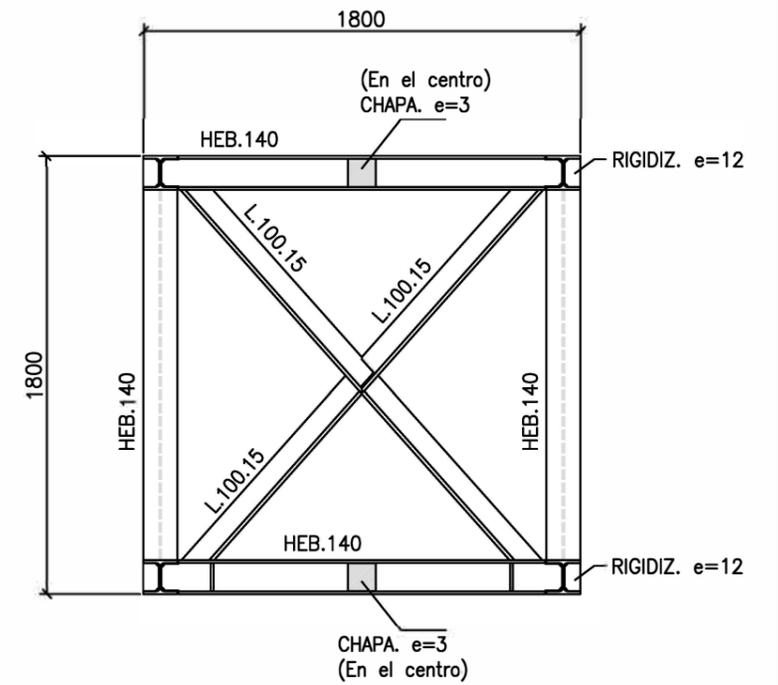

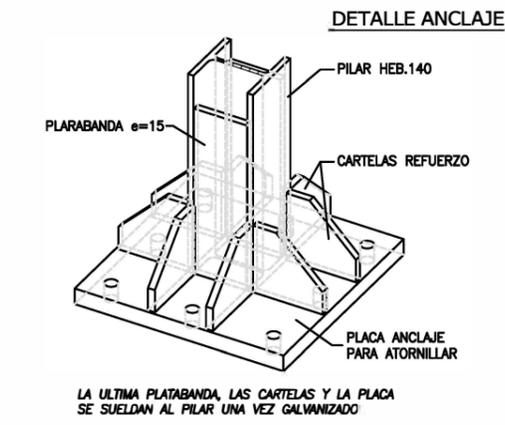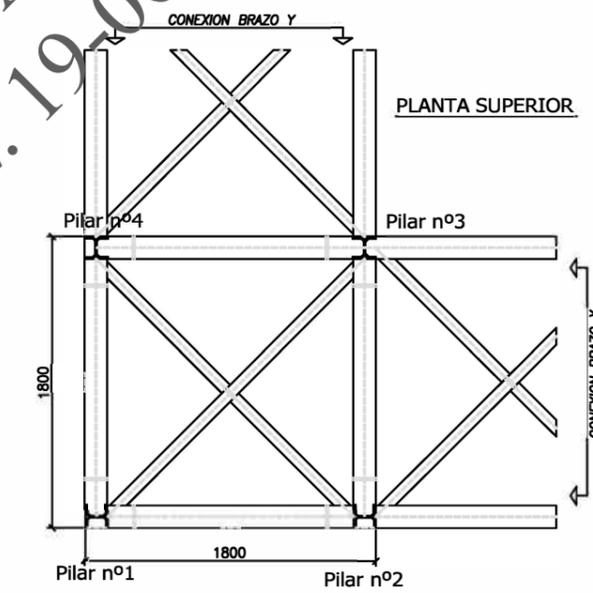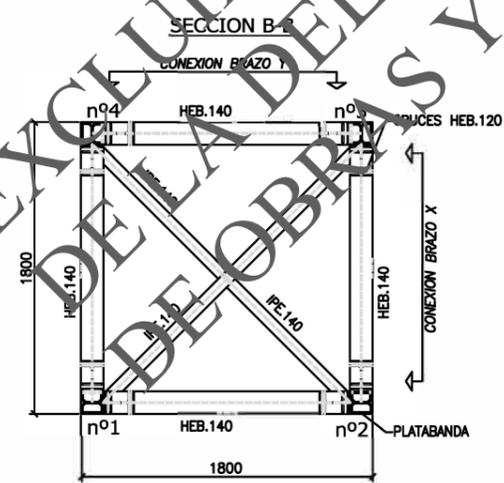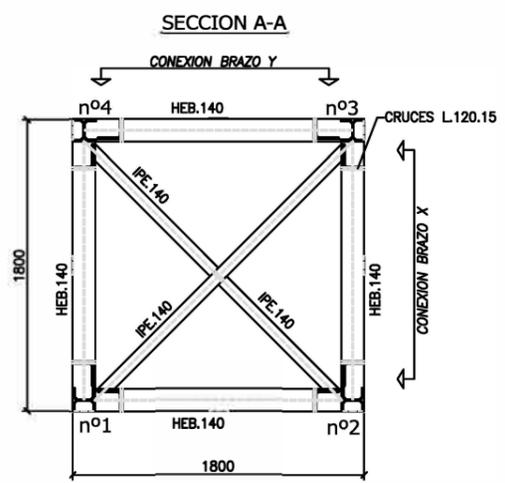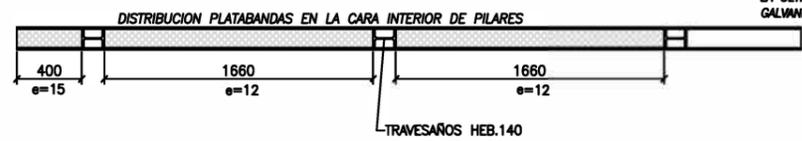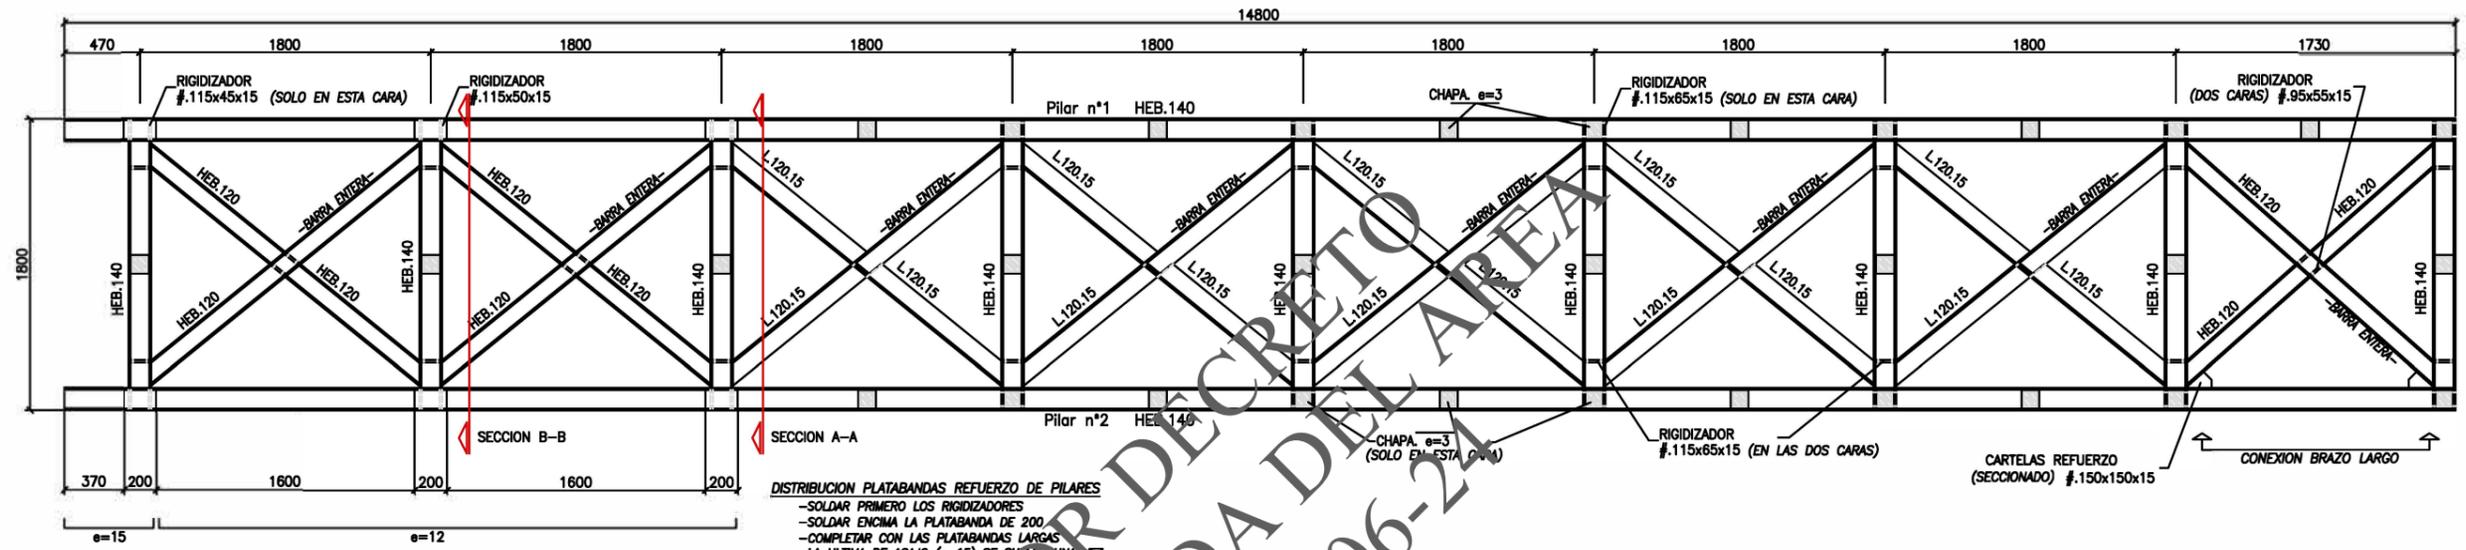

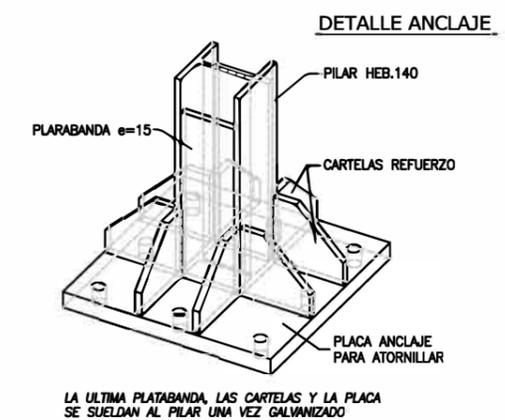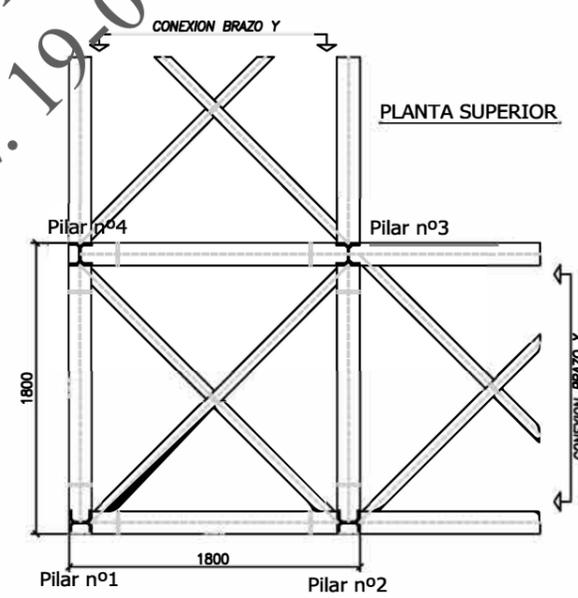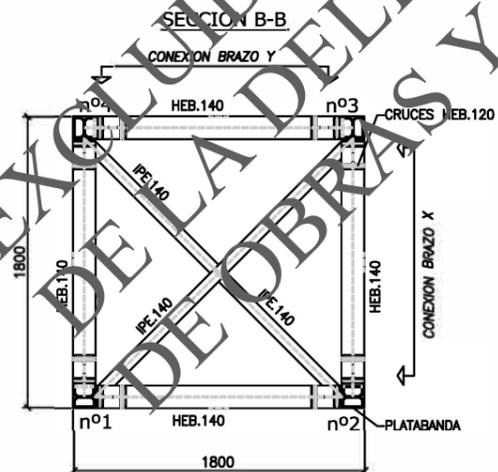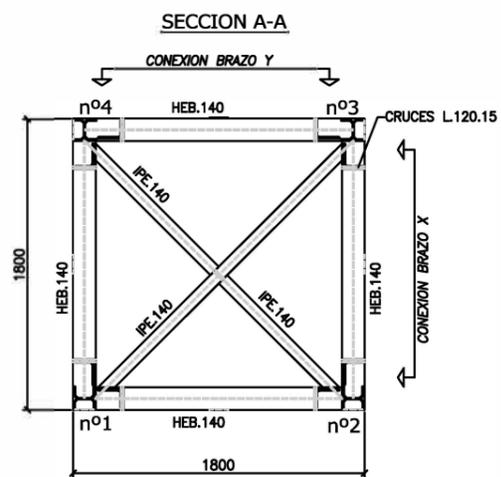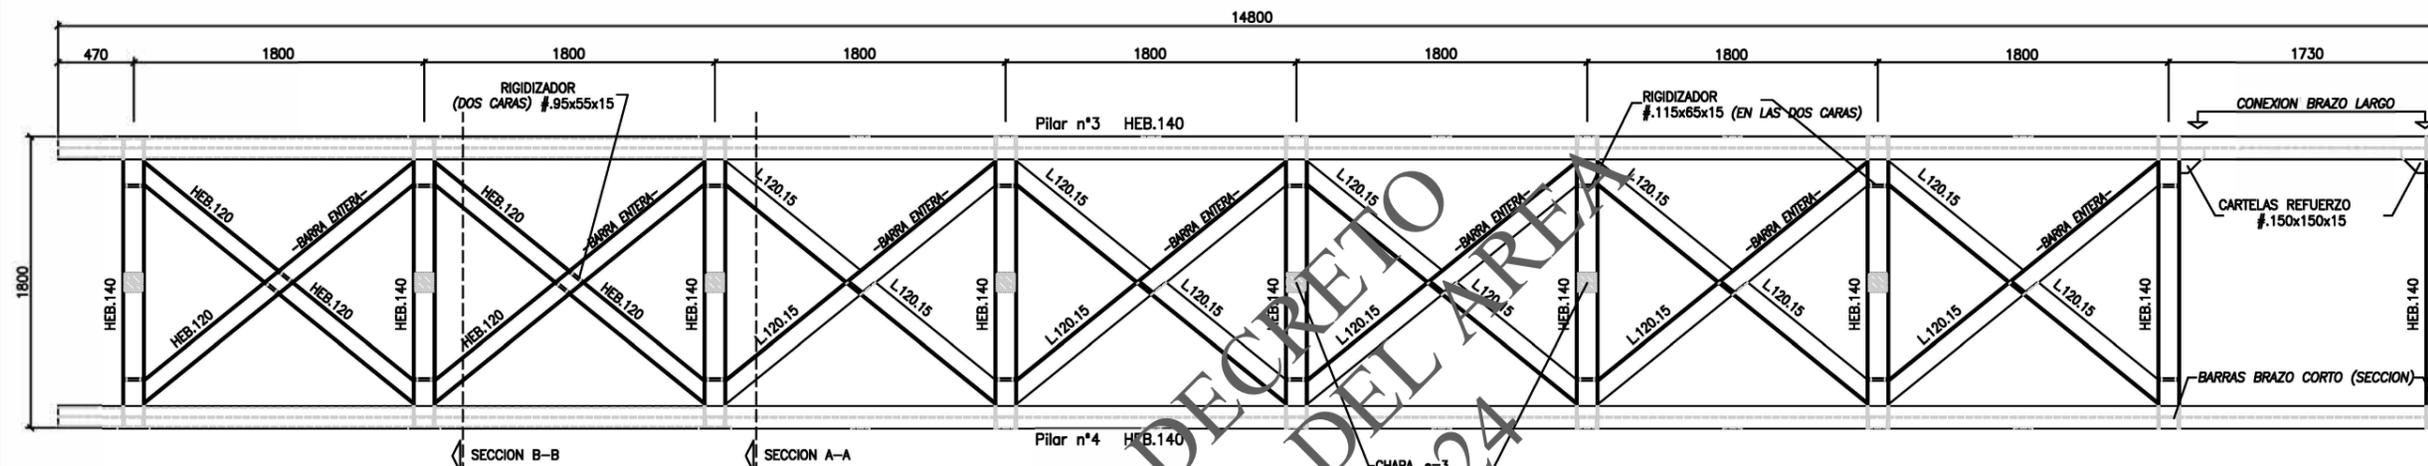

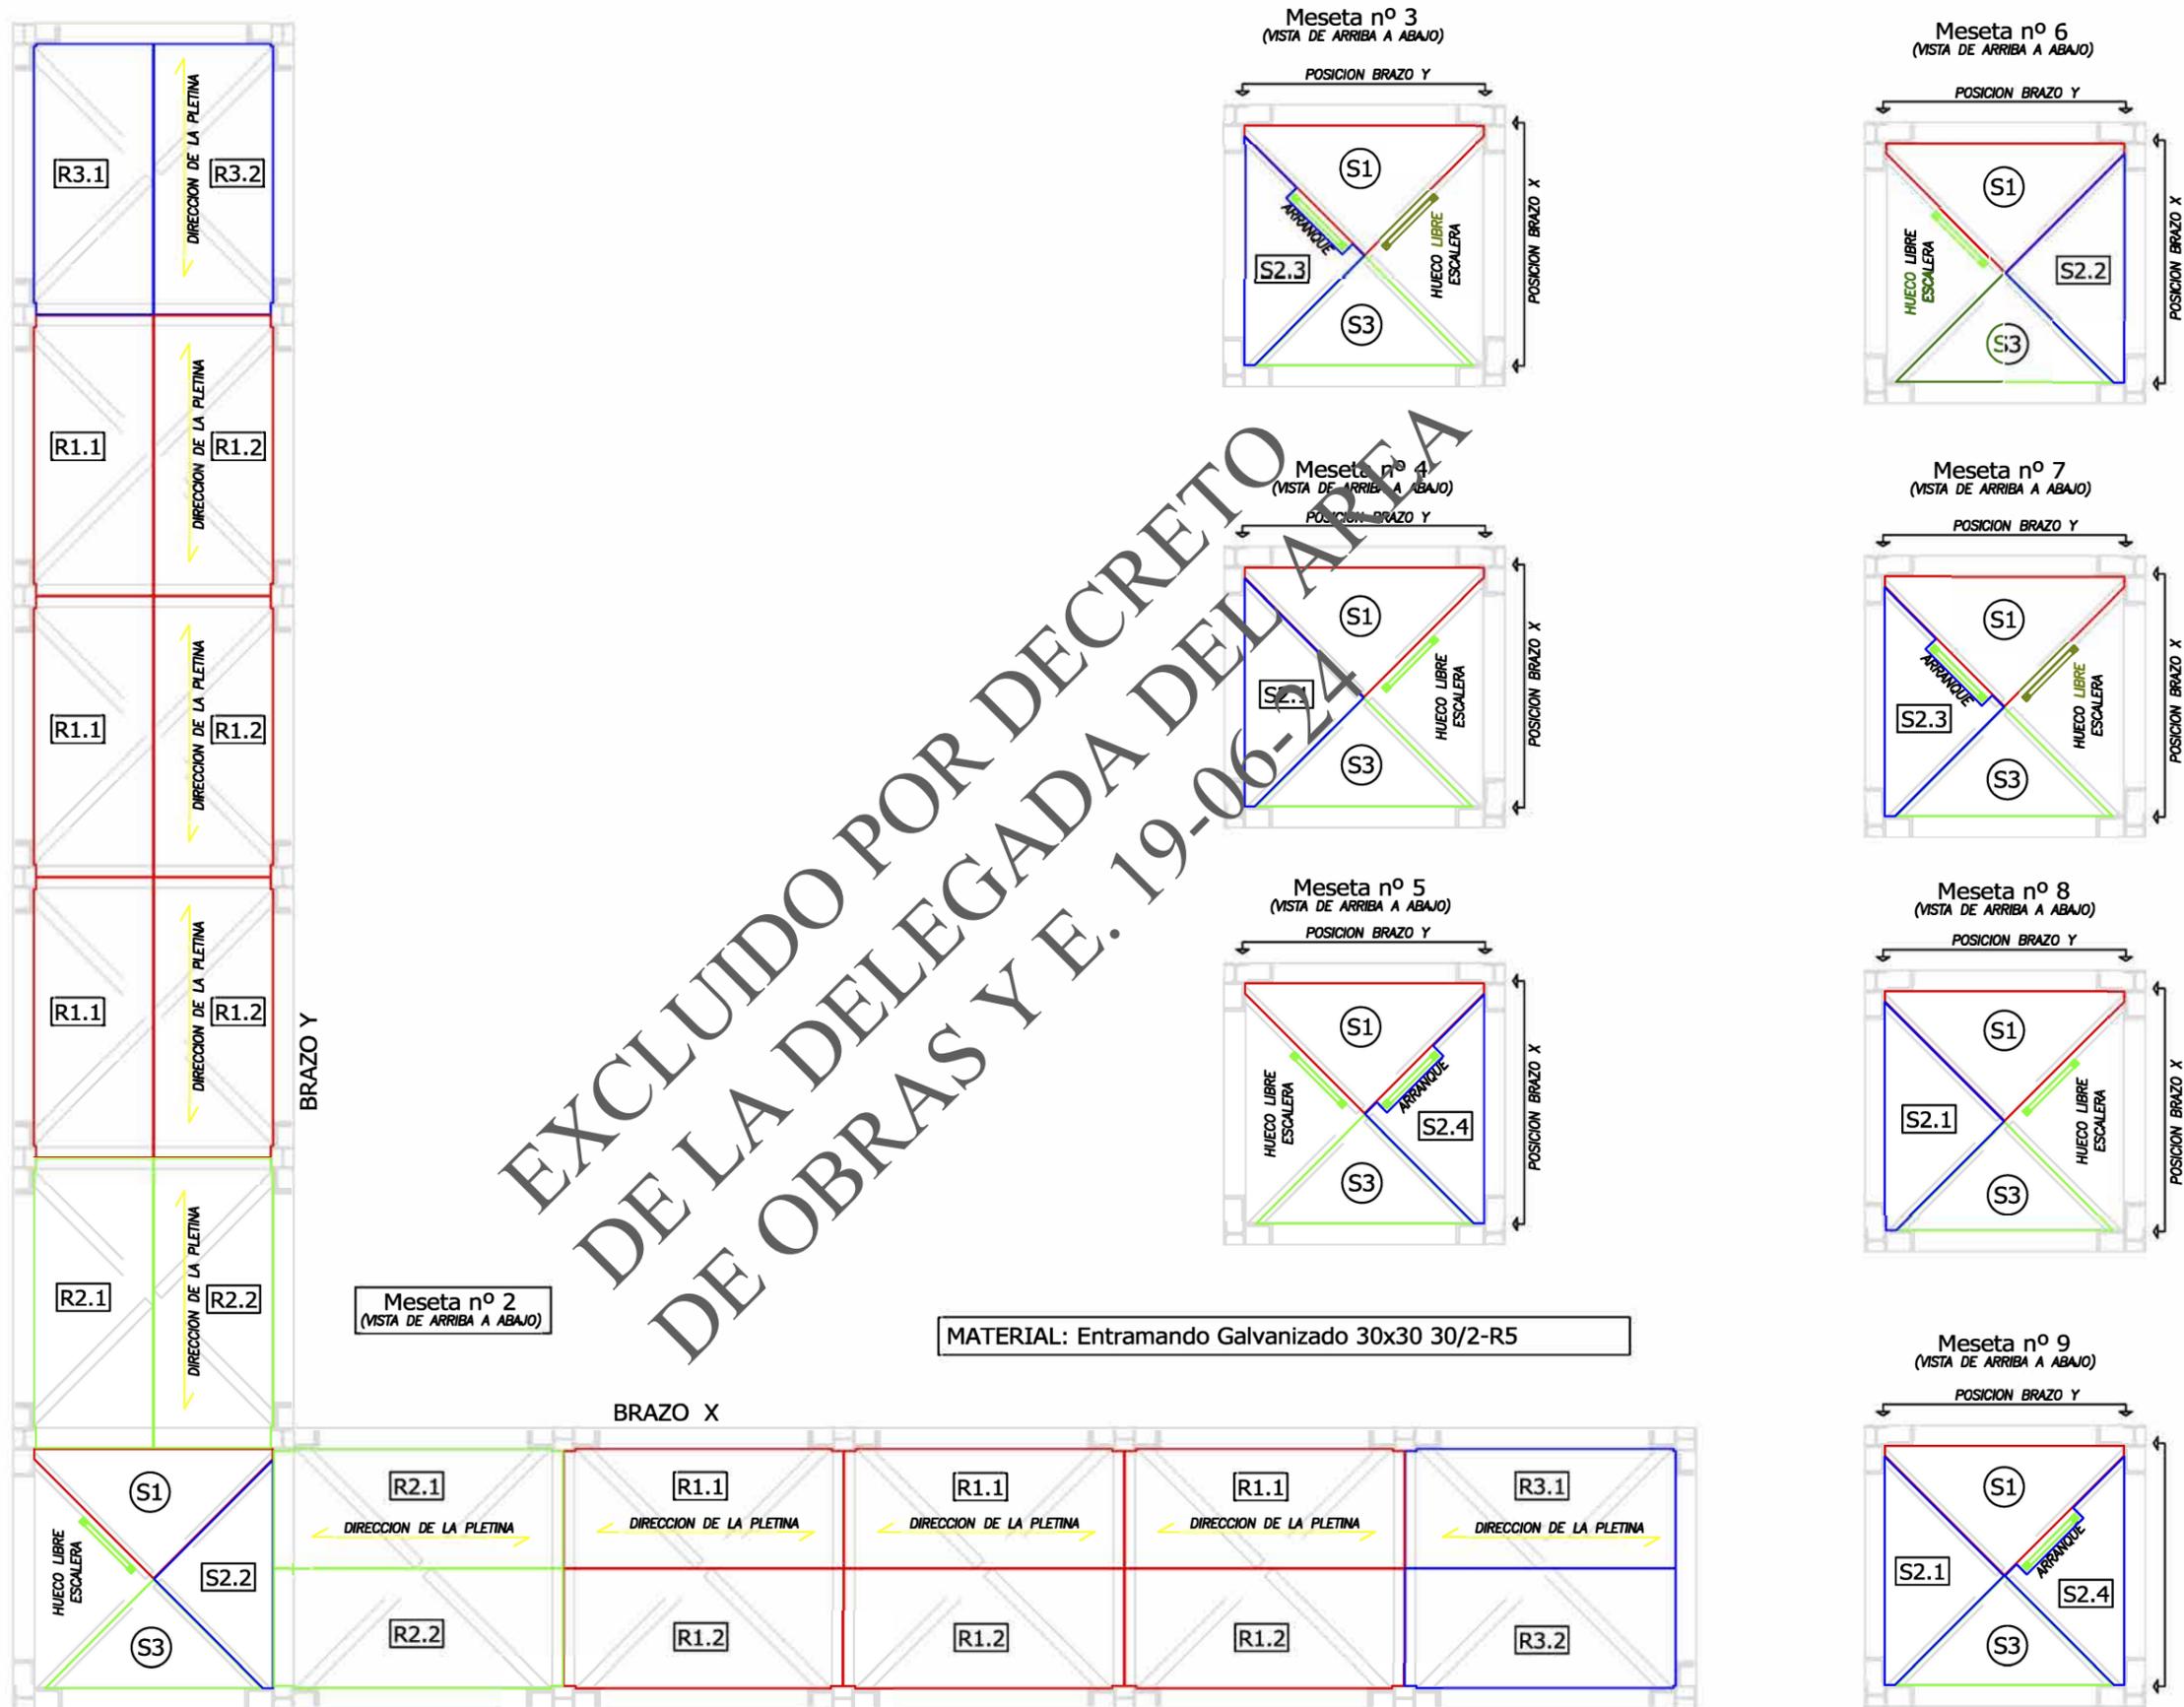


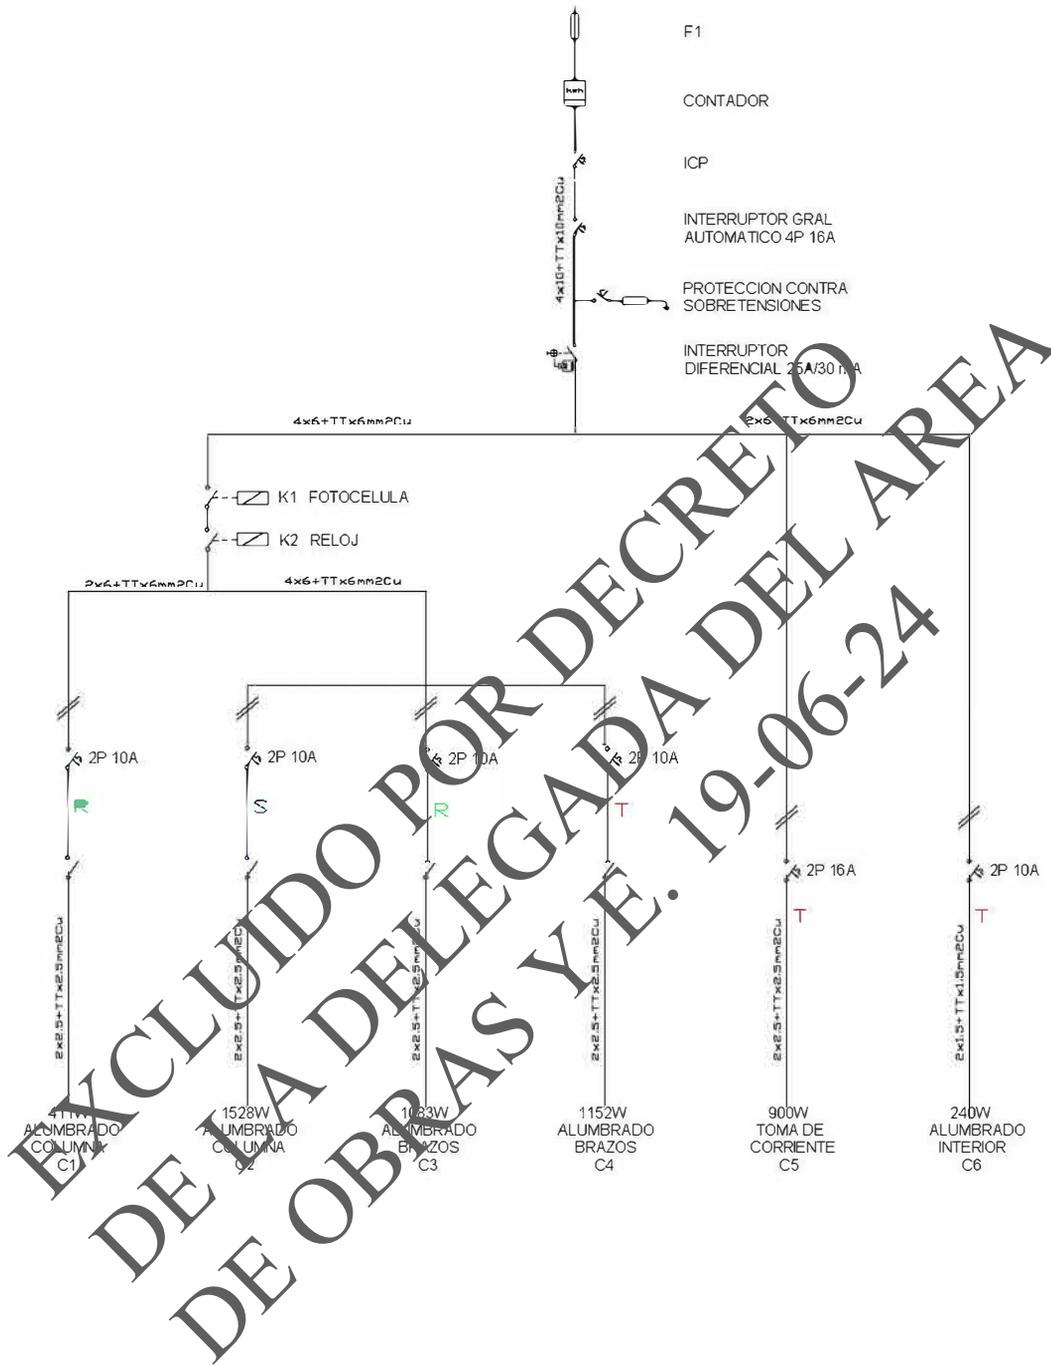

EXCLUIDO POR DECRETO DE LA DELEGADA DEL AREA DE OBRAS Y E. 19-06-24

plano
instalación eléctrica


escala
s/e

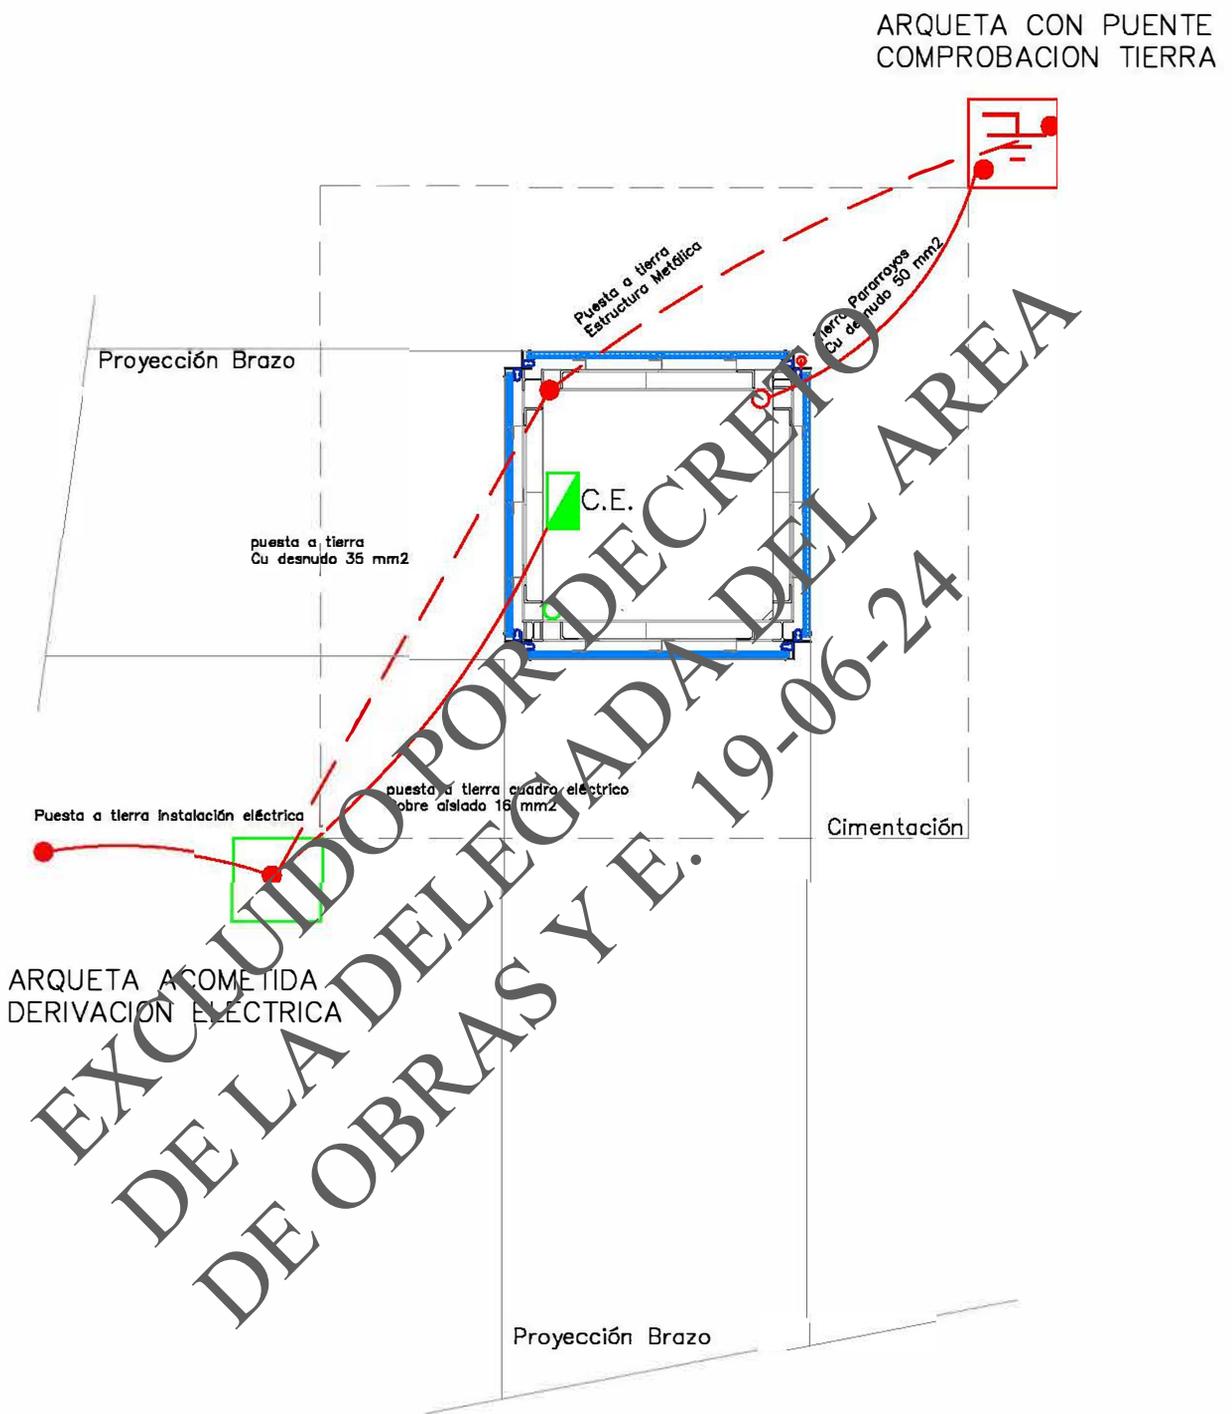

EXCLUIDO POR DECRETO DE LA DELEGADA DEL AREA DE OBRAS Y E. 19-06-24

plano
instalación eléctrica

escala
s/e

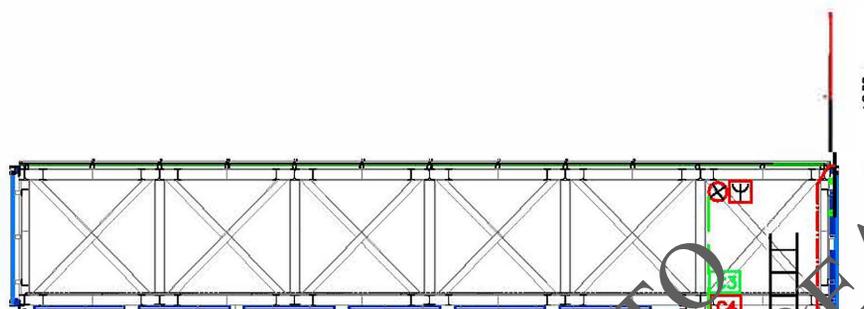


- APLIQUE ESTANCO
- TOMA CORRIENTE 16A ESTANCA
- CAJA DERIVACION CIRCUITO ALUMBRADO METALICA
- TUBO METALICO PROTECCION CONDUCTORES
- TUBO NO INFLAMABLE PROTECCION Cu PARARRAYOS
- BORMA PUESTA A TIERRA ESTRUCTURA
- TIRA DE LED 12/24 V.C.C. 350lm/m IP65

CIRCUITO	PUNTO CONSUMO (Transformador)	POTENCIA EST. (w)
C1	F1	411
C2	F2 - F3 y F4	1.528
C3	F5 - F6	1.083
C4	F7 - F8	1.152
C5	TOMAS CORRIENTE	900
C6	APLIQUES	240

Identificación Transformadores: max. 600w

- F1: MDRIO INFERIOR
- F2, F3 y F4: TORRE
- F5 y F6: BRAZO IZQUIERDO
- F7 y F8: BRAZO DERECHO


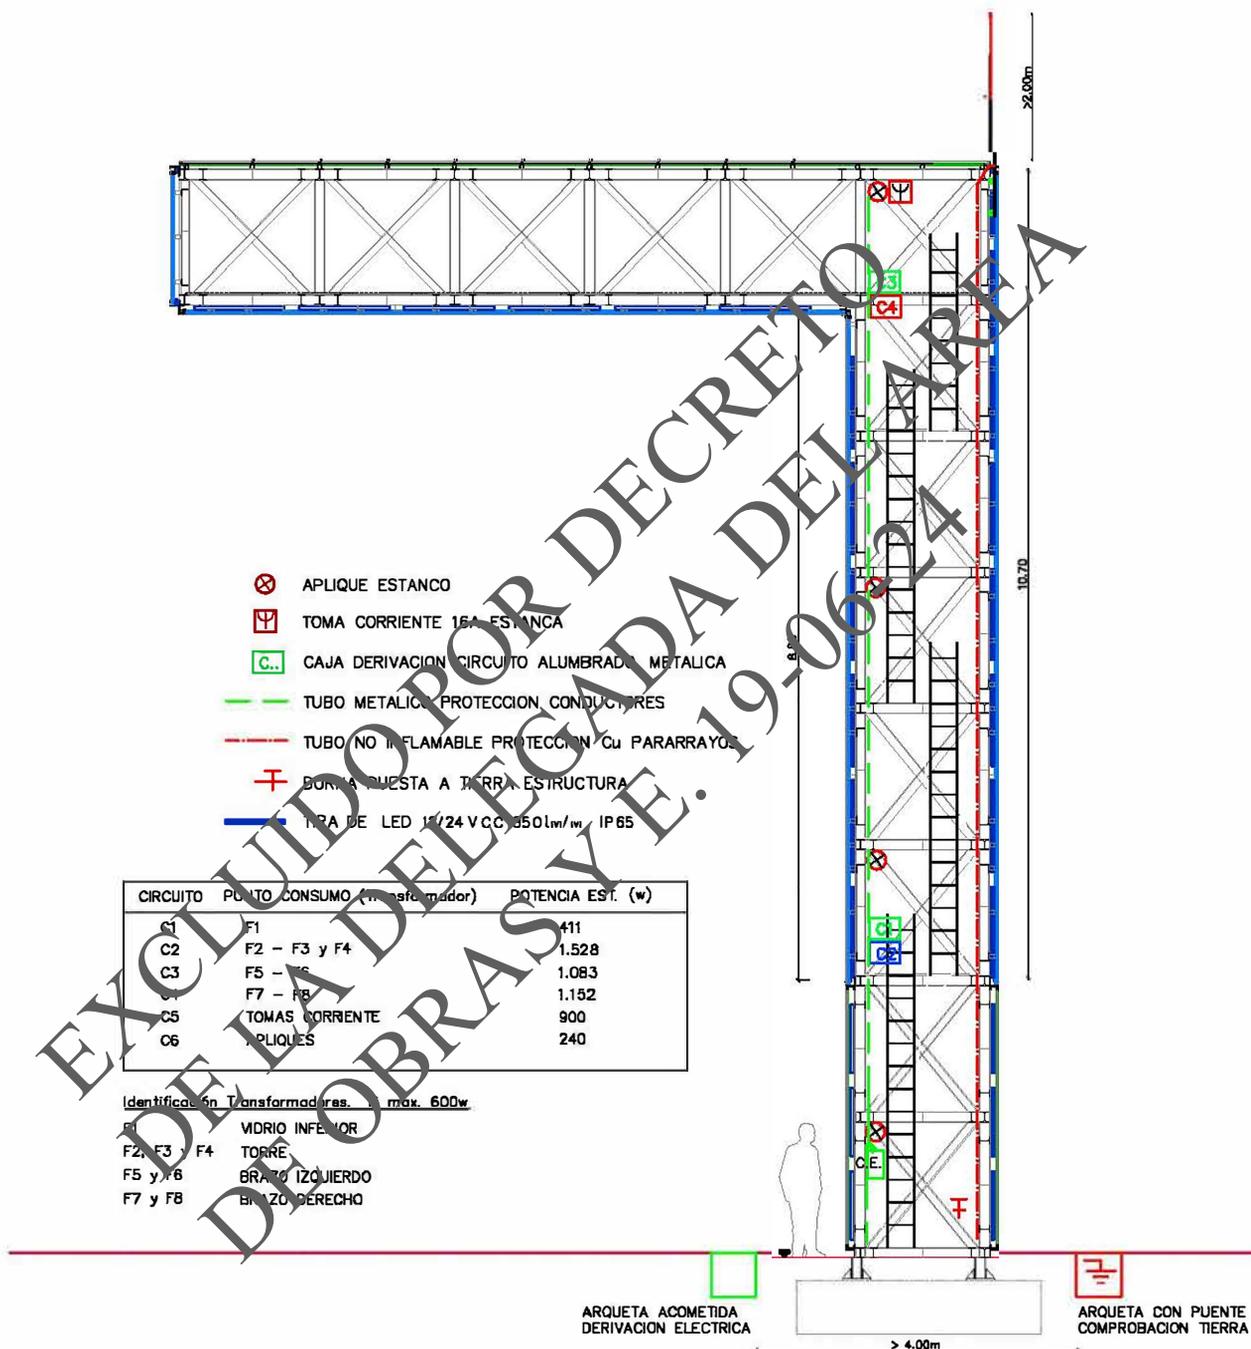


ARQUETA ACOMETIDA DERIVACION ELECTRICA

ARQUETA CON PUENTE COMPROBACION TIERRA

plano
instalación eléctrica

escala
s/e

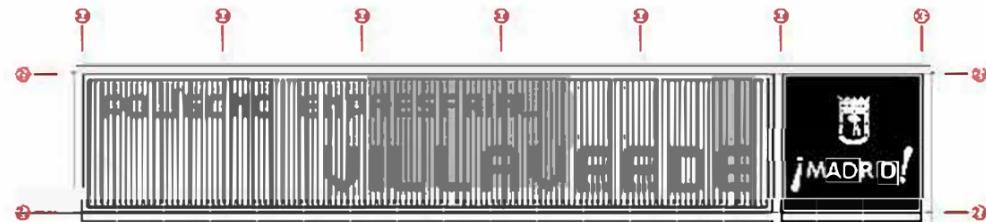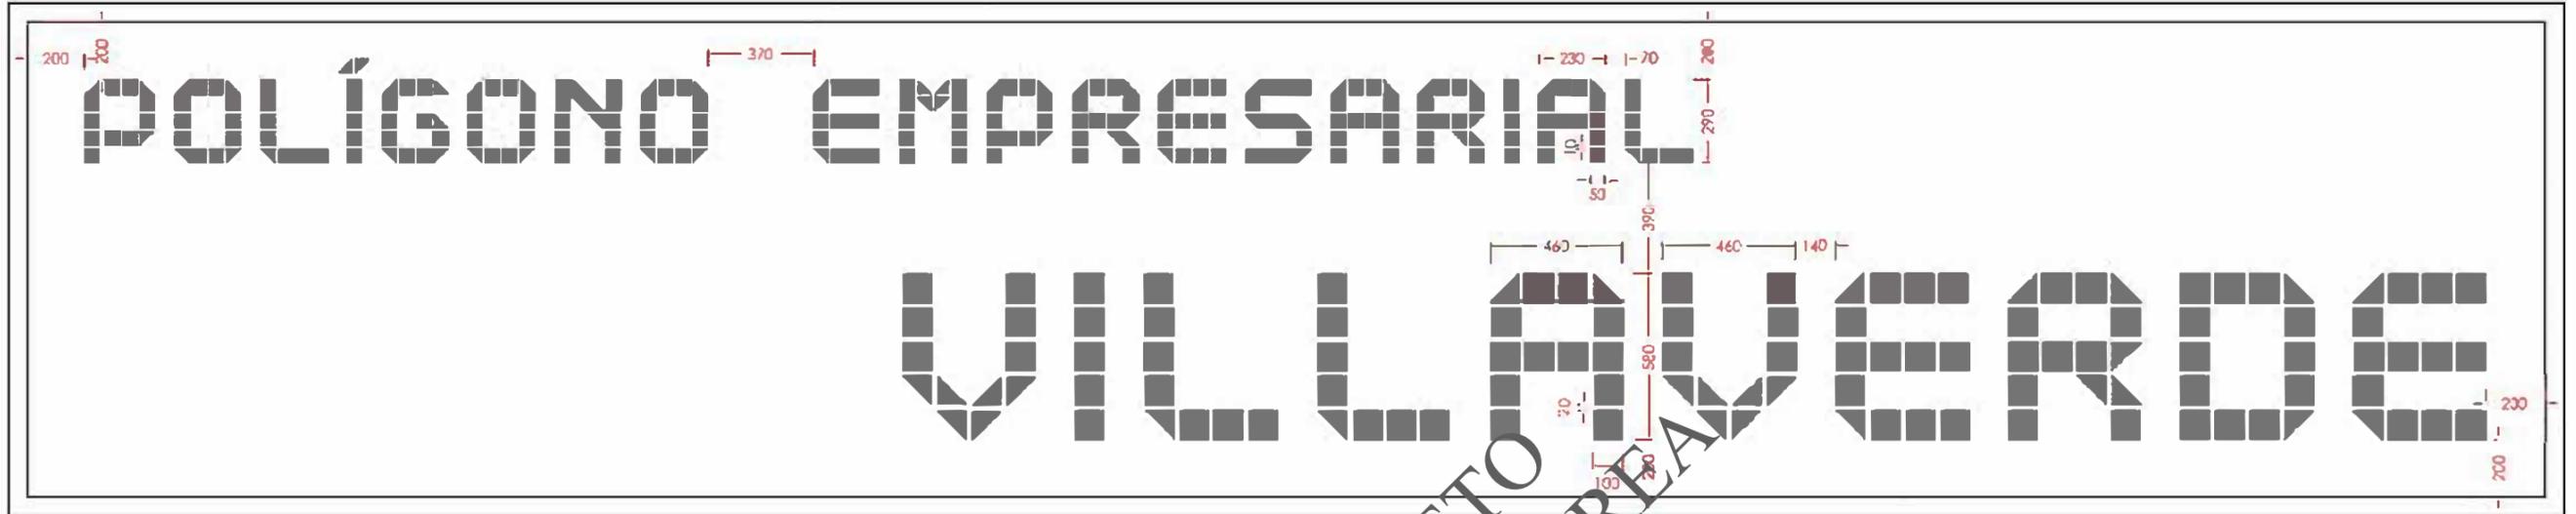


Panel corto (2 caras)



Panel largo (2 caras)

Detalle LOGO (2 uds.)






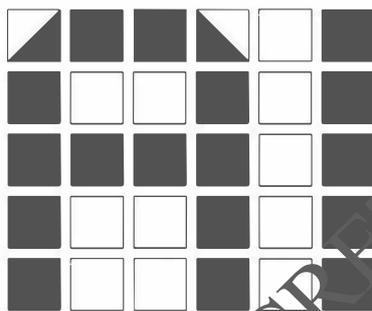


RECYCLADO POR DECRETO
DE LA DELICGADA DEL AREA
DE OBRAS VE 19-06-24

A B C D E F G H I J
K L M N O P Q R S
T U V X Y Z

plano
tipografía

escala
s.e.

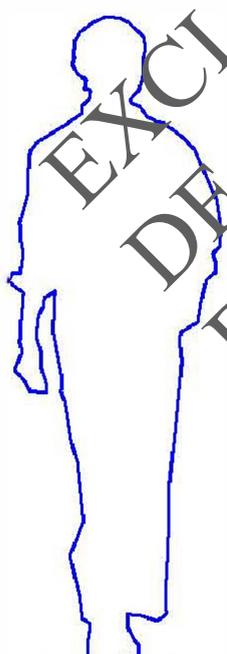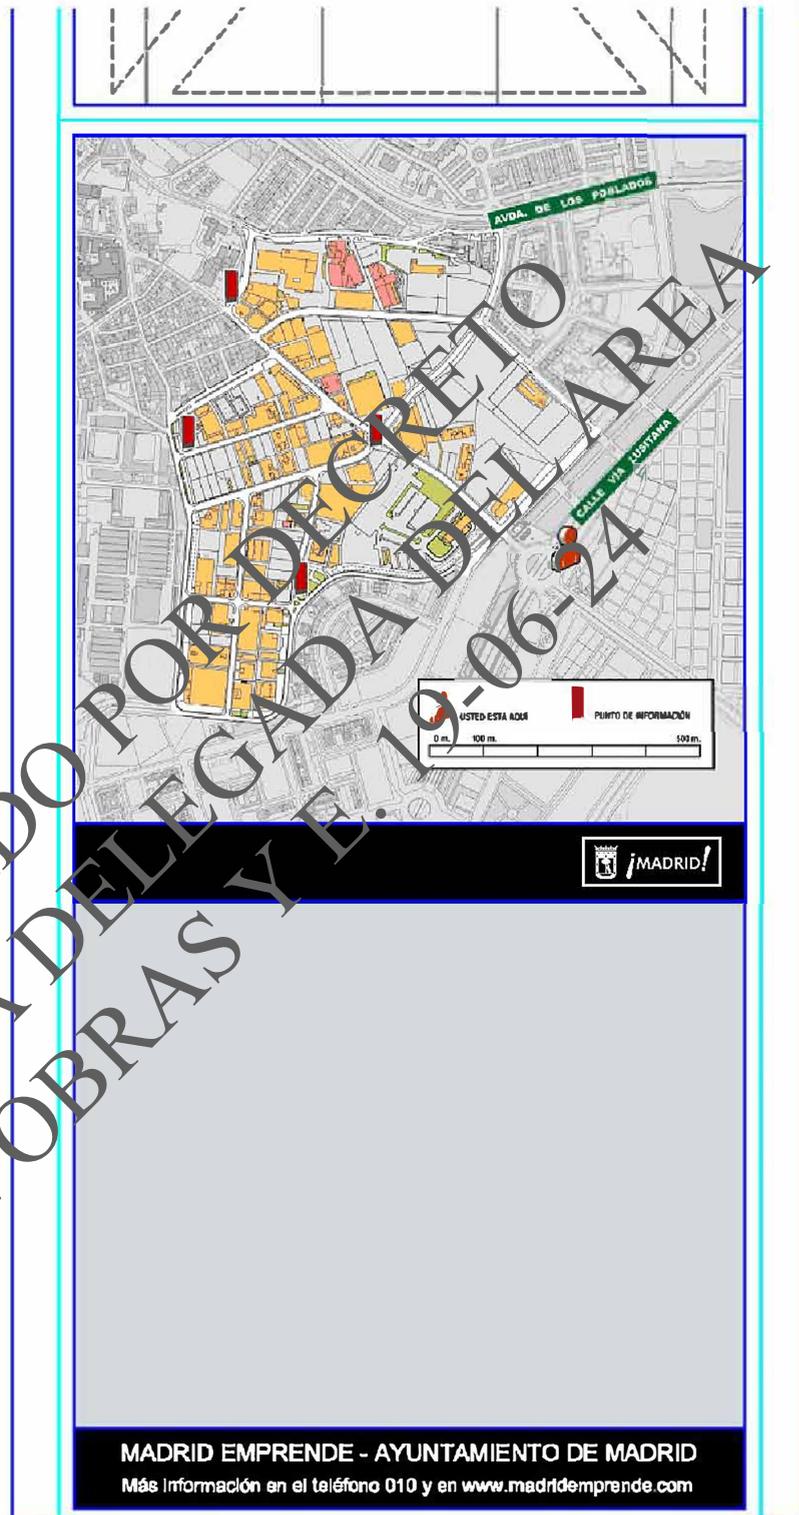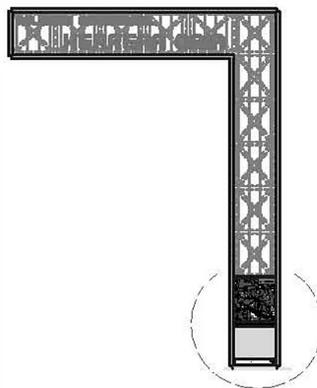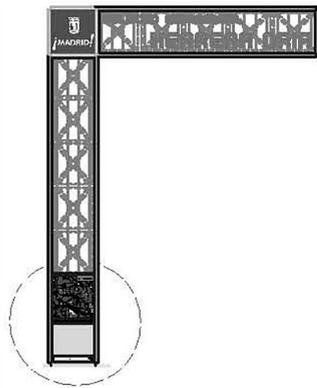



plano
información gráfica

escala
1/20