


Áreas Acústicas


04

Salamanca

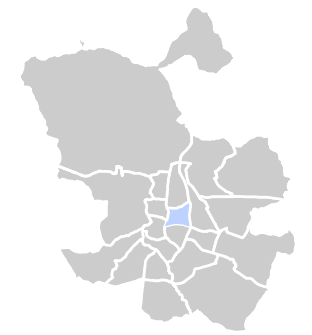

Tipo de Área Acústica

	Áreas Urbanizadas Existentes	Resto de Áreas Urbanizadas y Nuevos Desarrollos
a) Residencial		
b) Industrial		
c) Recreativo y espectáculos		
d) Terciario disitinto del c)		
e) Sanitario, docente y cultural		
f) Infraestructura de transportes		
ZT. Zona de Transición		
PCA. Pendiente de Calificación Acustica		
SNU. Suelo No Urbanizable		
Actividad Militar Exenta		
Límite del Término Municipal		

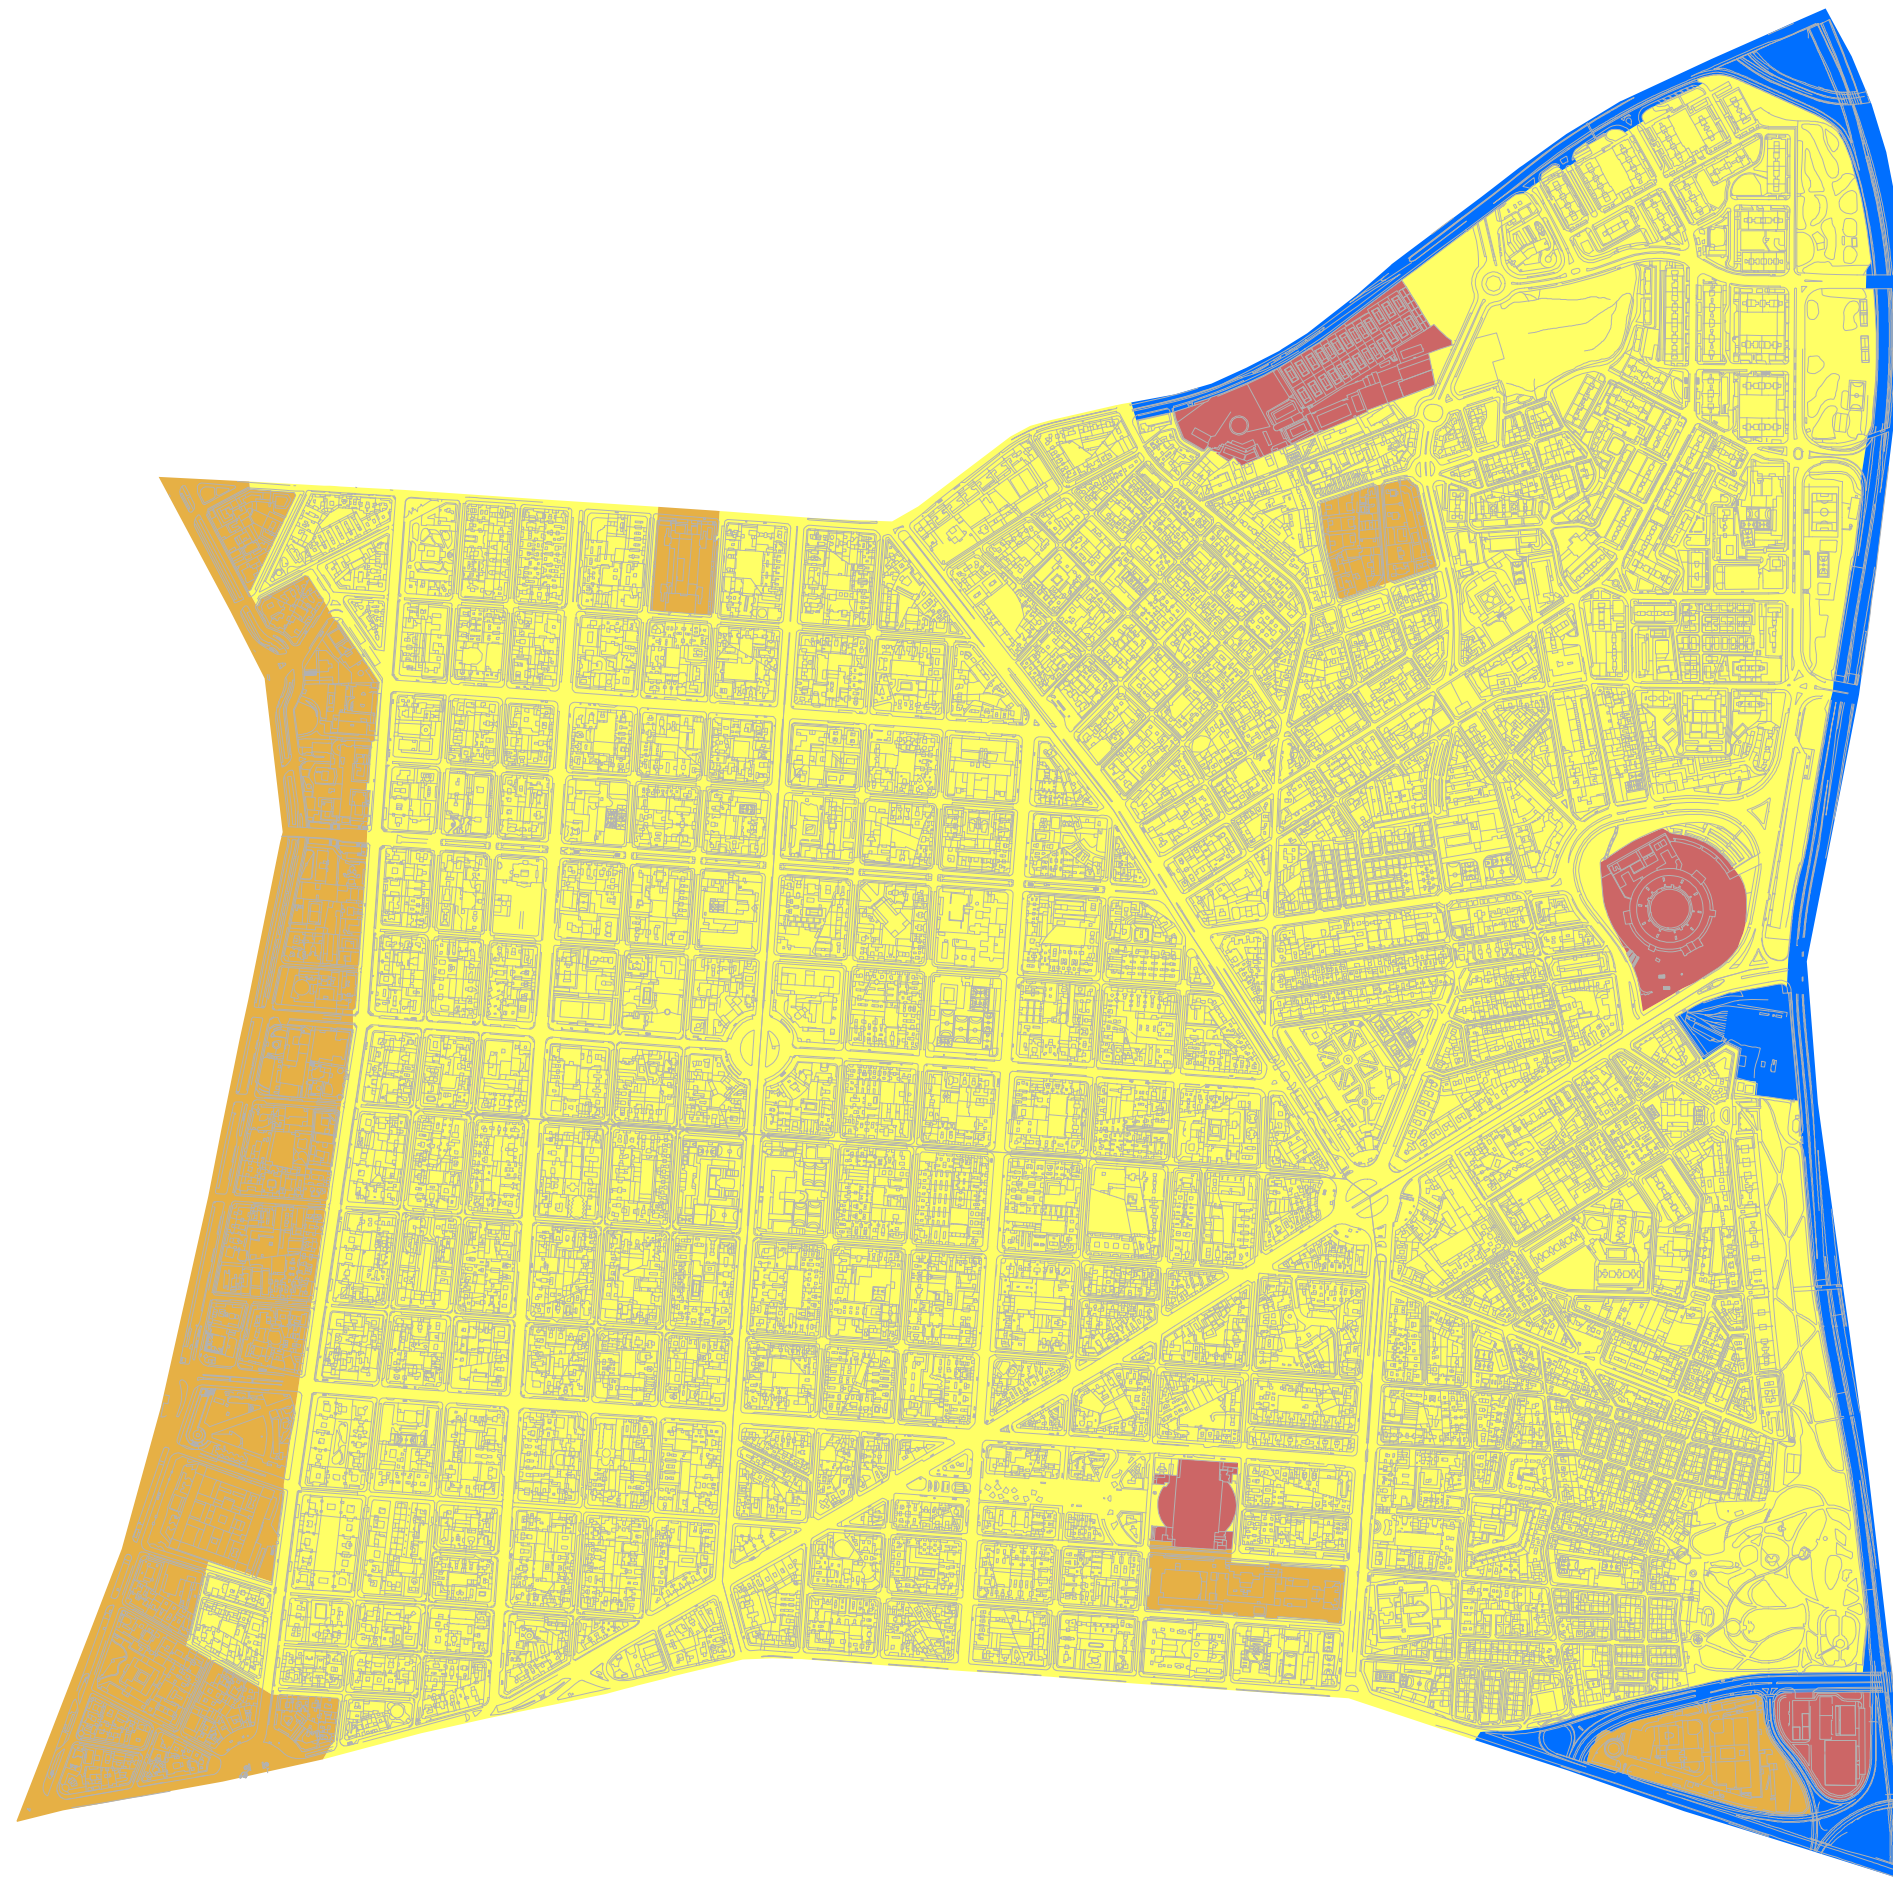

1:11.600

