



L:\Proyectos\05000\0500\050544-EIY (AYTO MAD)\GRAFICOS\ProConstruc\2_Planos\205\20501.dwg

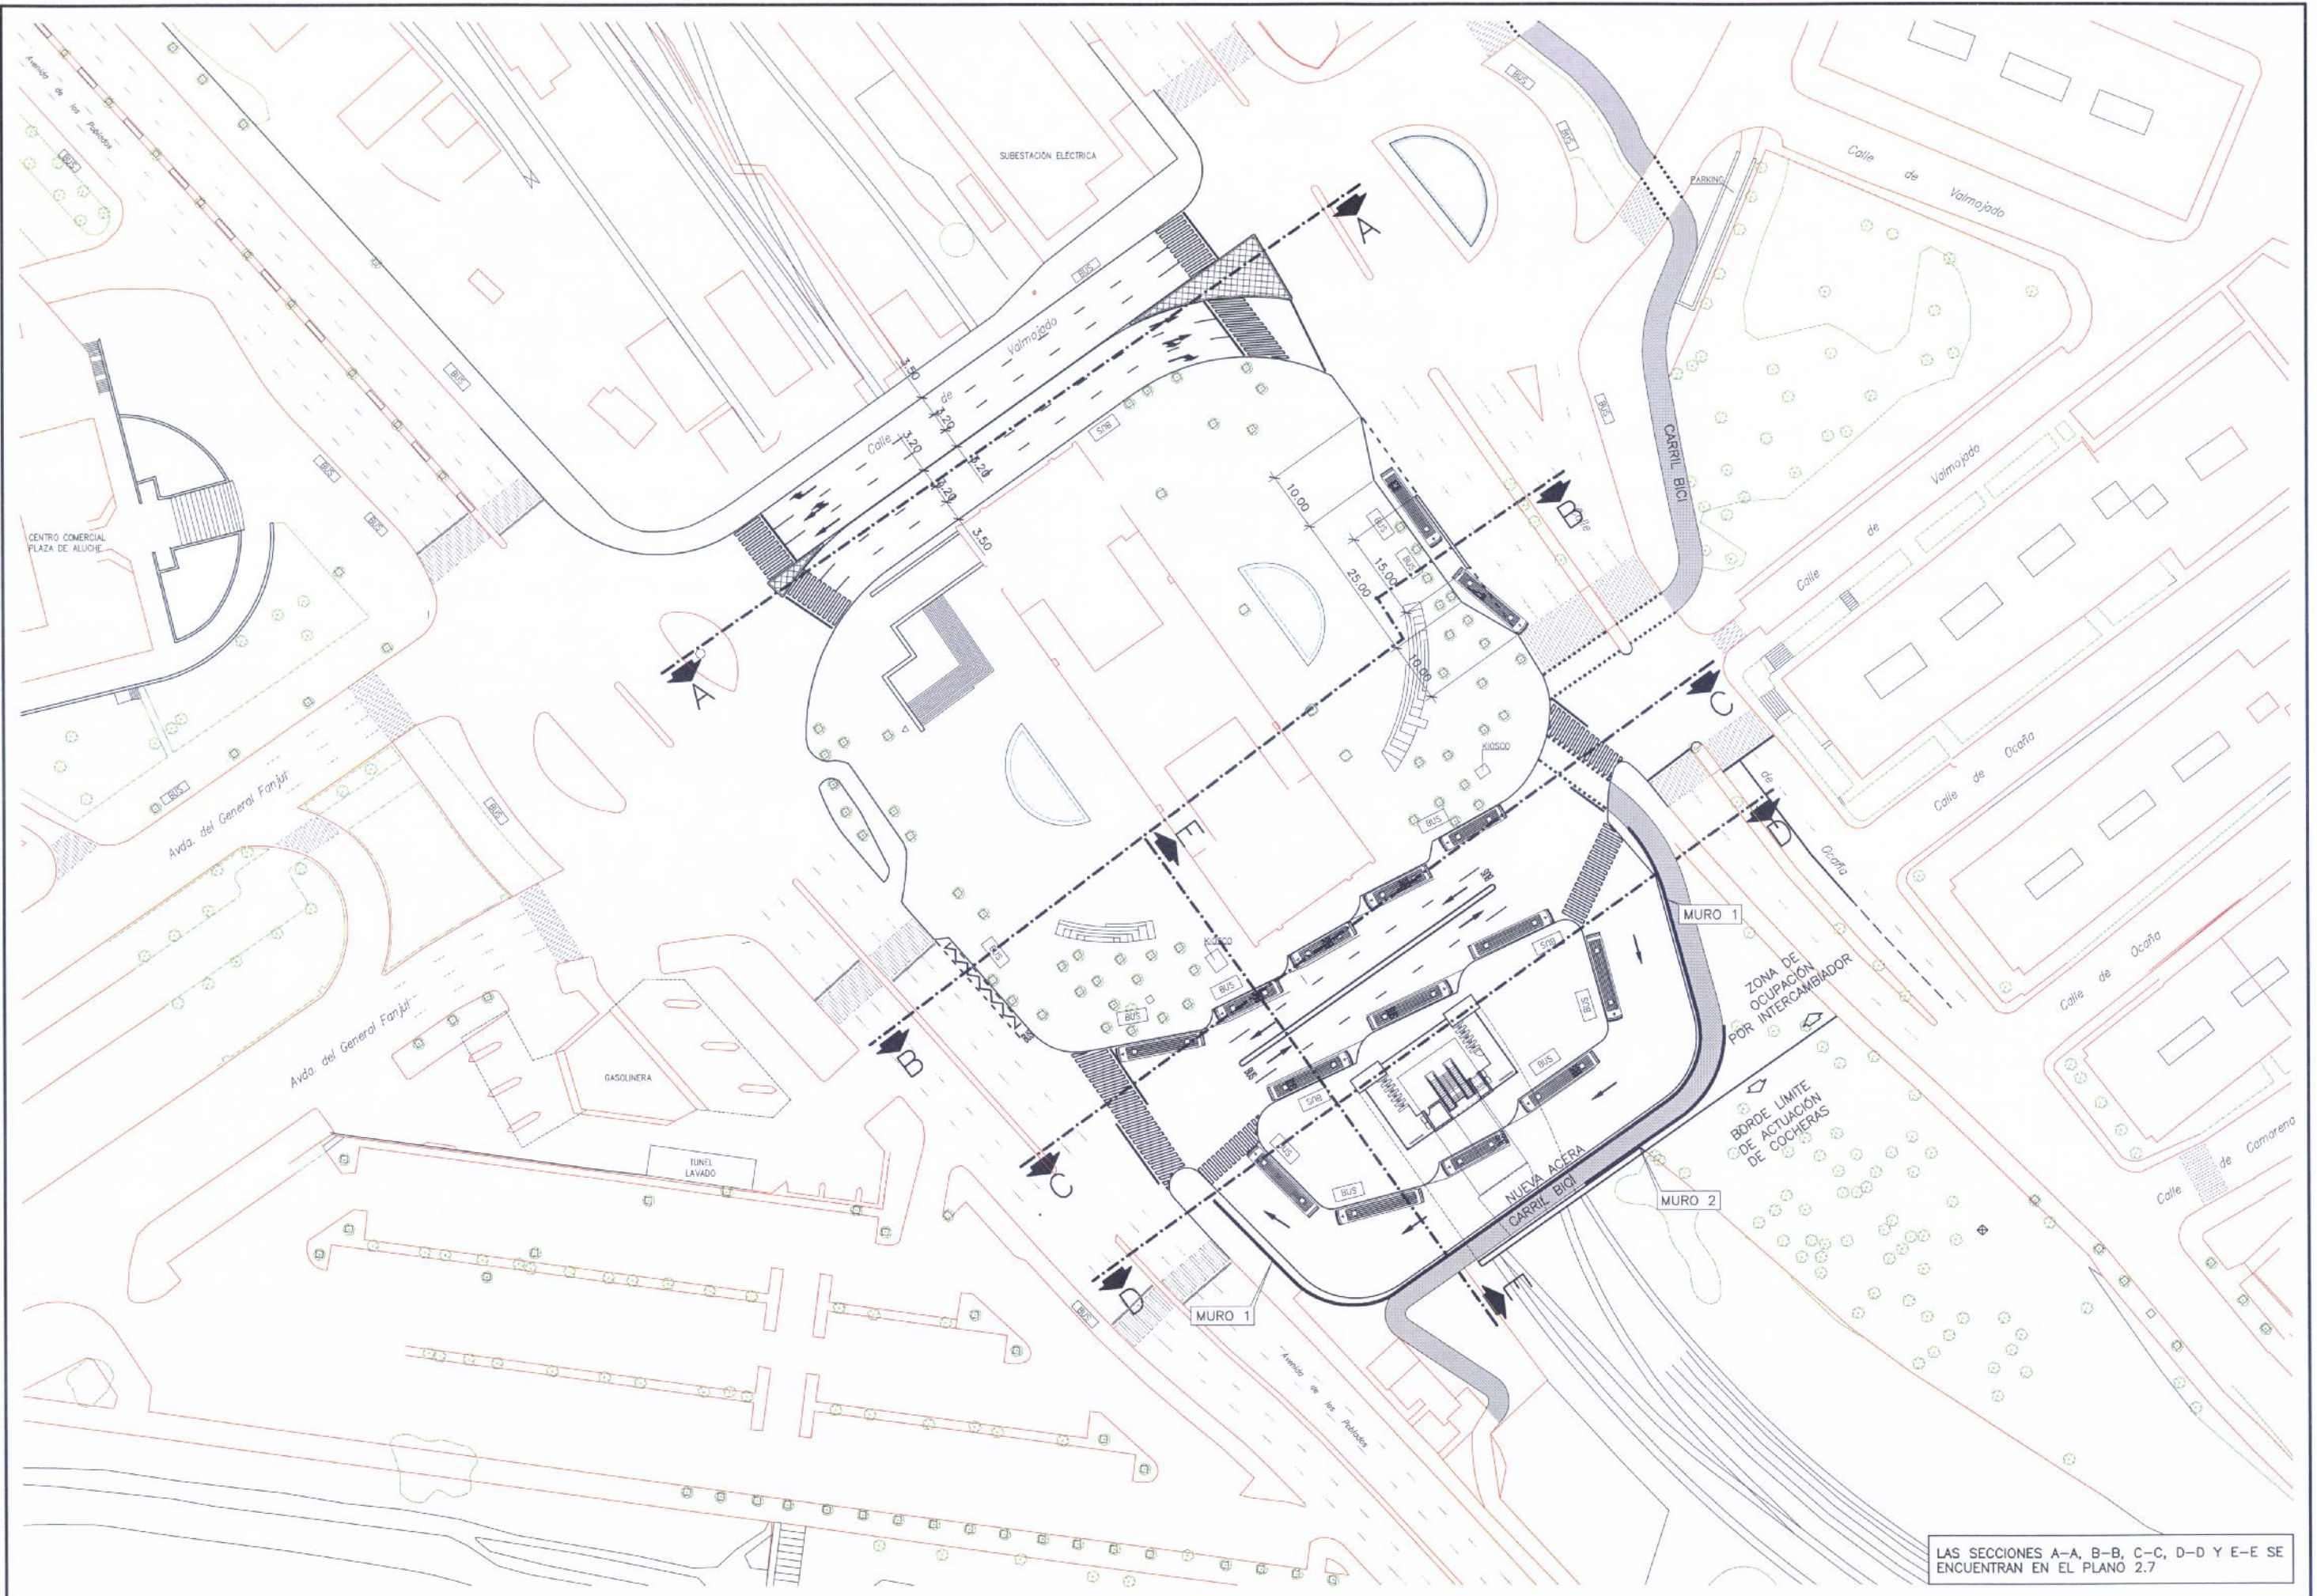

LAS SECCIONES A-A, B-B, C-C, D-D Y E-E SE ENCUENTRAN EN EL PLANO 2.7

<p>Ayuntamiento de Madrid</p>	<p>AREA DE GOBIERNO DE URBANISMO, VIVIENDA E INFRAESTRUCTURAS Dirección General de Infraestructuras</p>	<p>JEFE DEL DEPARTAMENTO DE PROYECTOS: D. JAVIER MAESTRO AZNAR</p>	<p>EL INSPECTOR DEL PROYECTO: D. JOSE RAMÓN FERNÁNDEZ SÁNCHEZ</p>	<p>EL INGENIERO AUTOR DEL PROYECTO: D. ANTONIO VILLALOBOS ROMEO</p>	<p>CONSULTOR </p>	<p>TÍTULO PROYECTO DE CONSTRUCCIÓN AMPLIACIÓN DEL INTERCAMBIADOR DE TRANSPORTES DE ALUCHE</p>	<p>ESCALA ORIGINAL A1: 1:500 NUMÉRICA</p>	<p>DESIGNACIÓN DEL PLANO ESTADO PROYECTADO NIVEL INTERCAMBIADOR +658.90</p>	<p>Nº EXPEDIENTE 730/2005/00050 FECHA MAYO-2006</p> <p>PLANO 2.5 HOJA 1 DE 2</p>
--------------------------------------	---	---	--	--	------------------------	--	---	---	---

L:\Proyectos\05000\0500\050544-EIY (AYTO MAD)\GRAFICOS\ProConstruc\2_Planos\205\20502.dwg

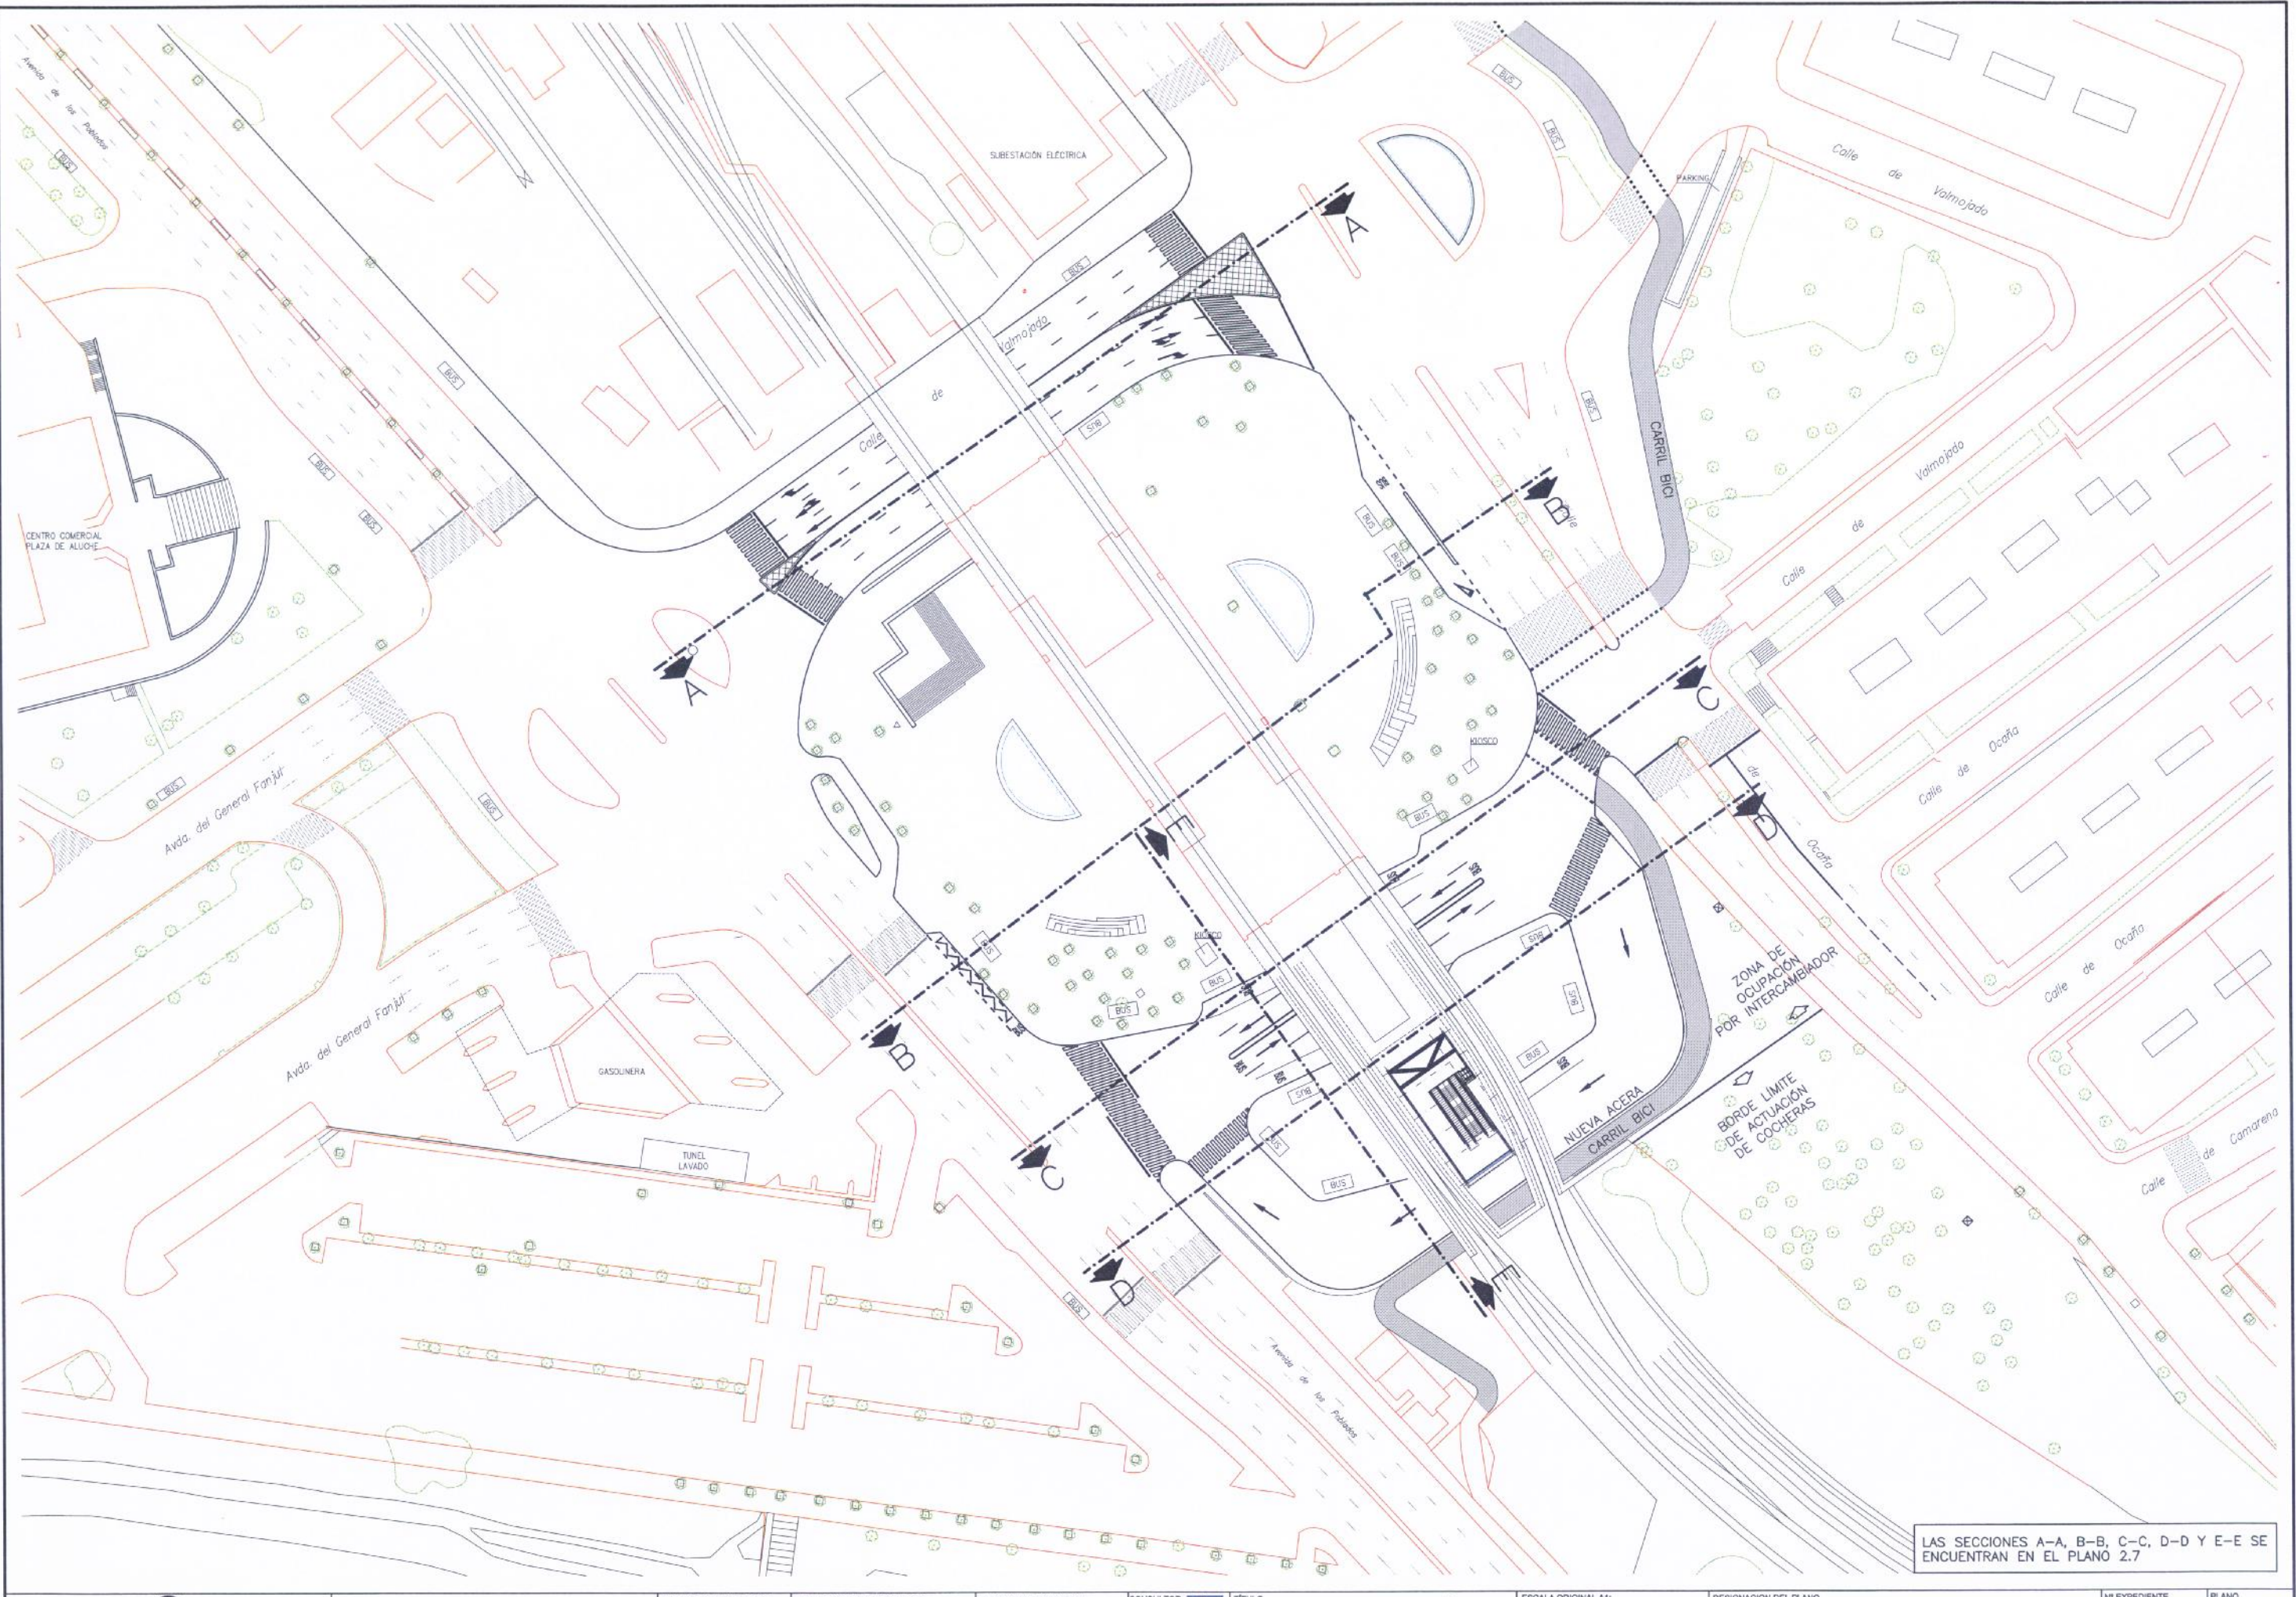

LAS SECCIONES A-A, B-B, C-C, D-D Y E-E SE ENCUENTRAN EN EL PLANO 2.7