




L:\Proyectos\05000\0500\050544-EIY (AYTO MAD)\GRAFICOS\ProConstruc\2\_Planos\207\20702.dwg

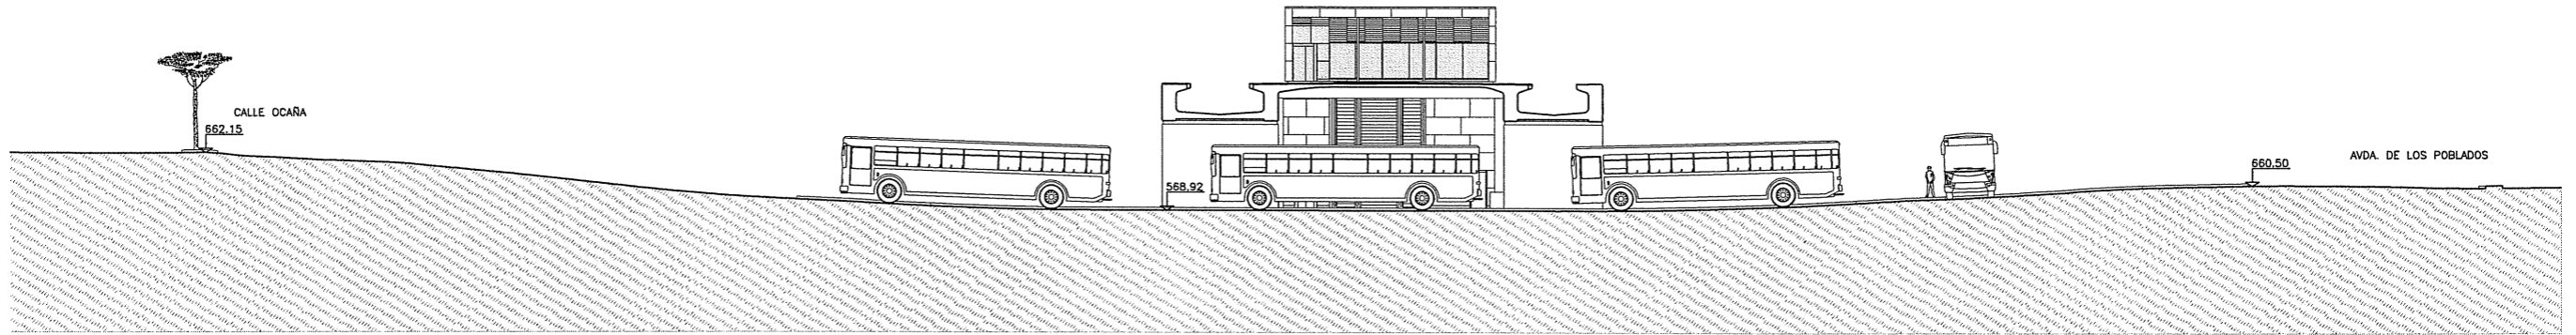

SECCIÓN C-C

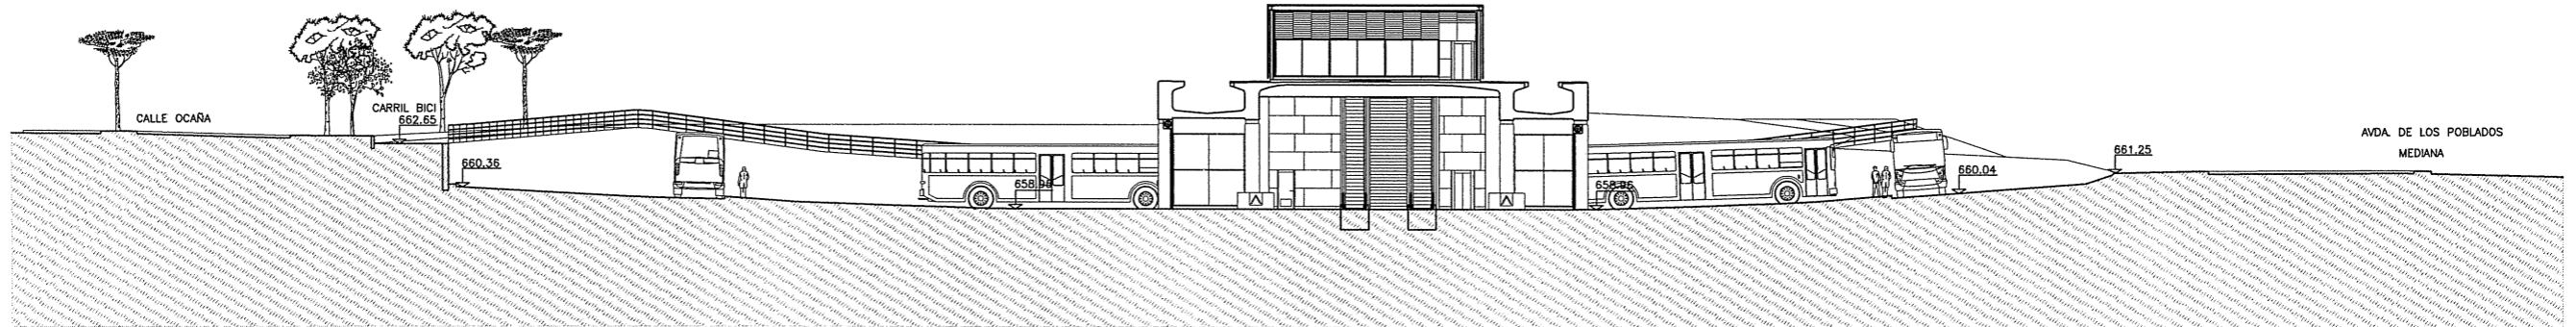

SECCIÓN D-D

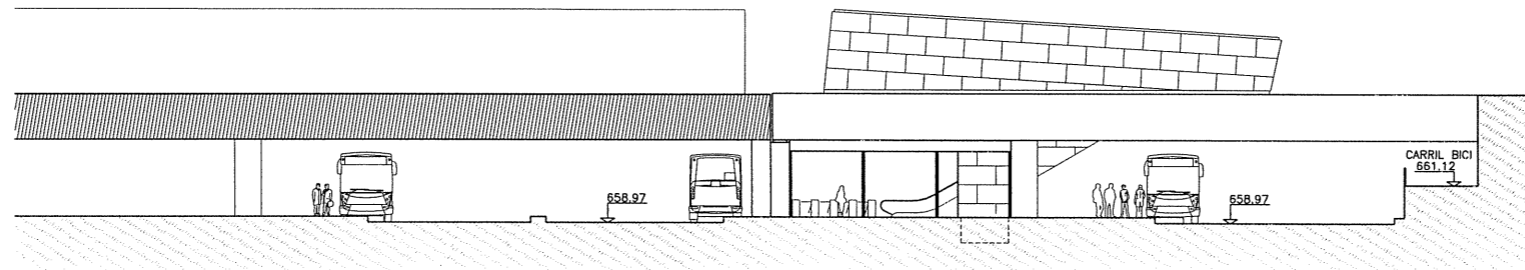

ALZADO E-E