



	CALZADA		LOSETA 60X40 GRIS PLOMO
	ZONAS VERDES		BALDOSA HIDRÁULICA TIPO III
	ZONAS TERRIZAS		BALDOSA HIDRÁULICA TIPO III (EXISTENTE)
	ACERA BICI		LOSETA 60X40 COLOR TIERRA
	BARBACANA		BALDOSA TÁCTIL DE BANDAS
	ÁMBITO P.G.O.U. FUERA DE ACTUACIÓN		BANDA SONORA DE RETENCIÓN
	ÁMBITO P.G.O.U.		ALCORQUE
	EJE 1		ALUMBRADO PÚBLICO
	ÁMBITO PROYECTO		ALUMBRADO ZONAS TERRIZAS

LÍNEA GUÍA PARA CARRIL BICI

CIUDAD DEPORTIVA BOETTICHER

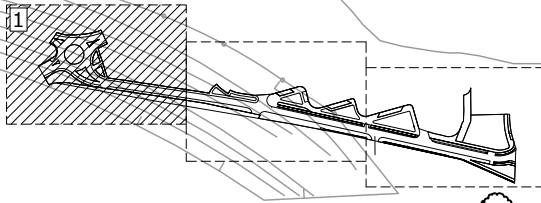

DETALLE MARCAS GUÍA DE CONTINUIDAD DE LA VÍA CICLISTA

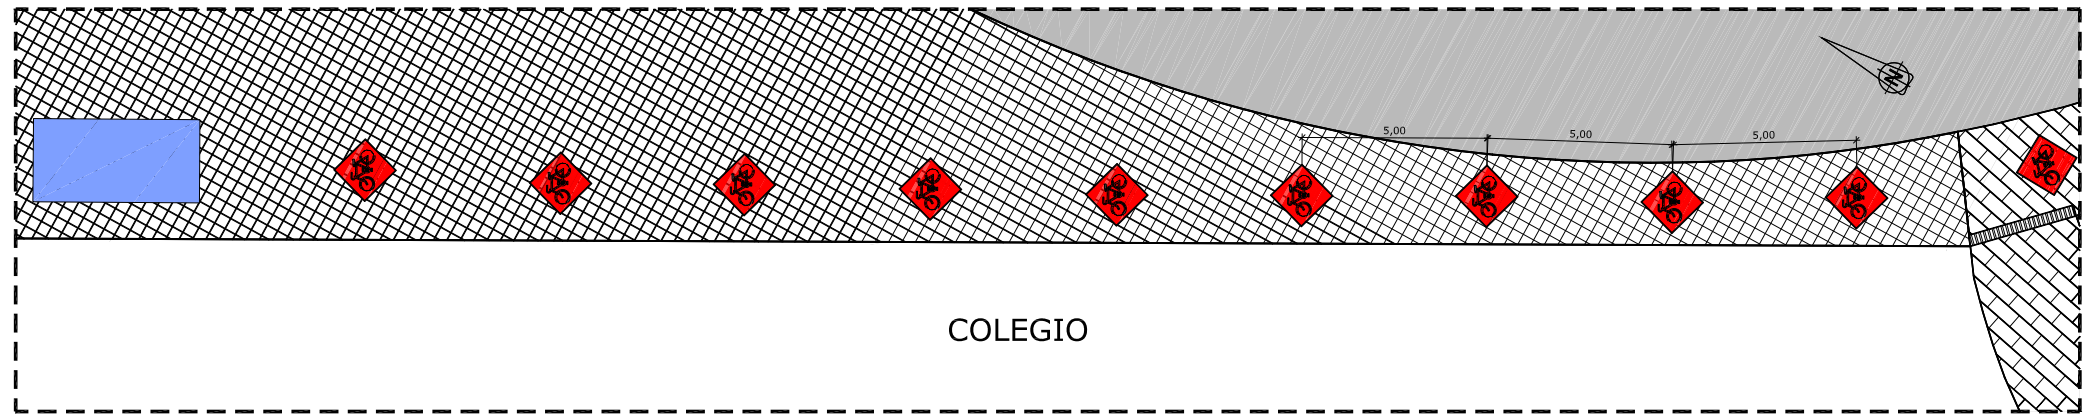

COLEGIO

CALLE DEL ROMERAL

CALLE DE LA CANELA

CALLE DEL PEREJIL

CALLE DEL PEREJIL


0+200


0+300

EMPRESA THYSSEN KRUPP

MUSEO BOETTICHER
APR.17.11 BOETTICHER

	CALZADA		LOSETA 60X40 GRIS PLOMO
	ZONAS VERDES		BALDOSA HIDRÁULICA TIPO III
	ZONAS TERRIZAS		BALDOSA HIDRÁULICA TIPO III (EXISTENTE)
	ACERA BICI		LOSETA 60X40 COLOR TIERRA
	BARBACANA		BALDOSA TÁCTIL DE BANDAS
	ÁMBITO P.G.O.U. FUERA DE ACTUACIÓN		BANDA SONORA DE RETENCIÓN
	ÁMBITO P.G.O.U.		ALCORQUE
	EJE 1		ALUMBRADO PÚBLICO
	ÁMBITO PROYECTO		ALUMBRADO ZONAS TERRIZAS
			BORDILLO PISABLE

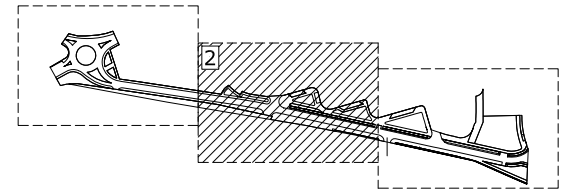


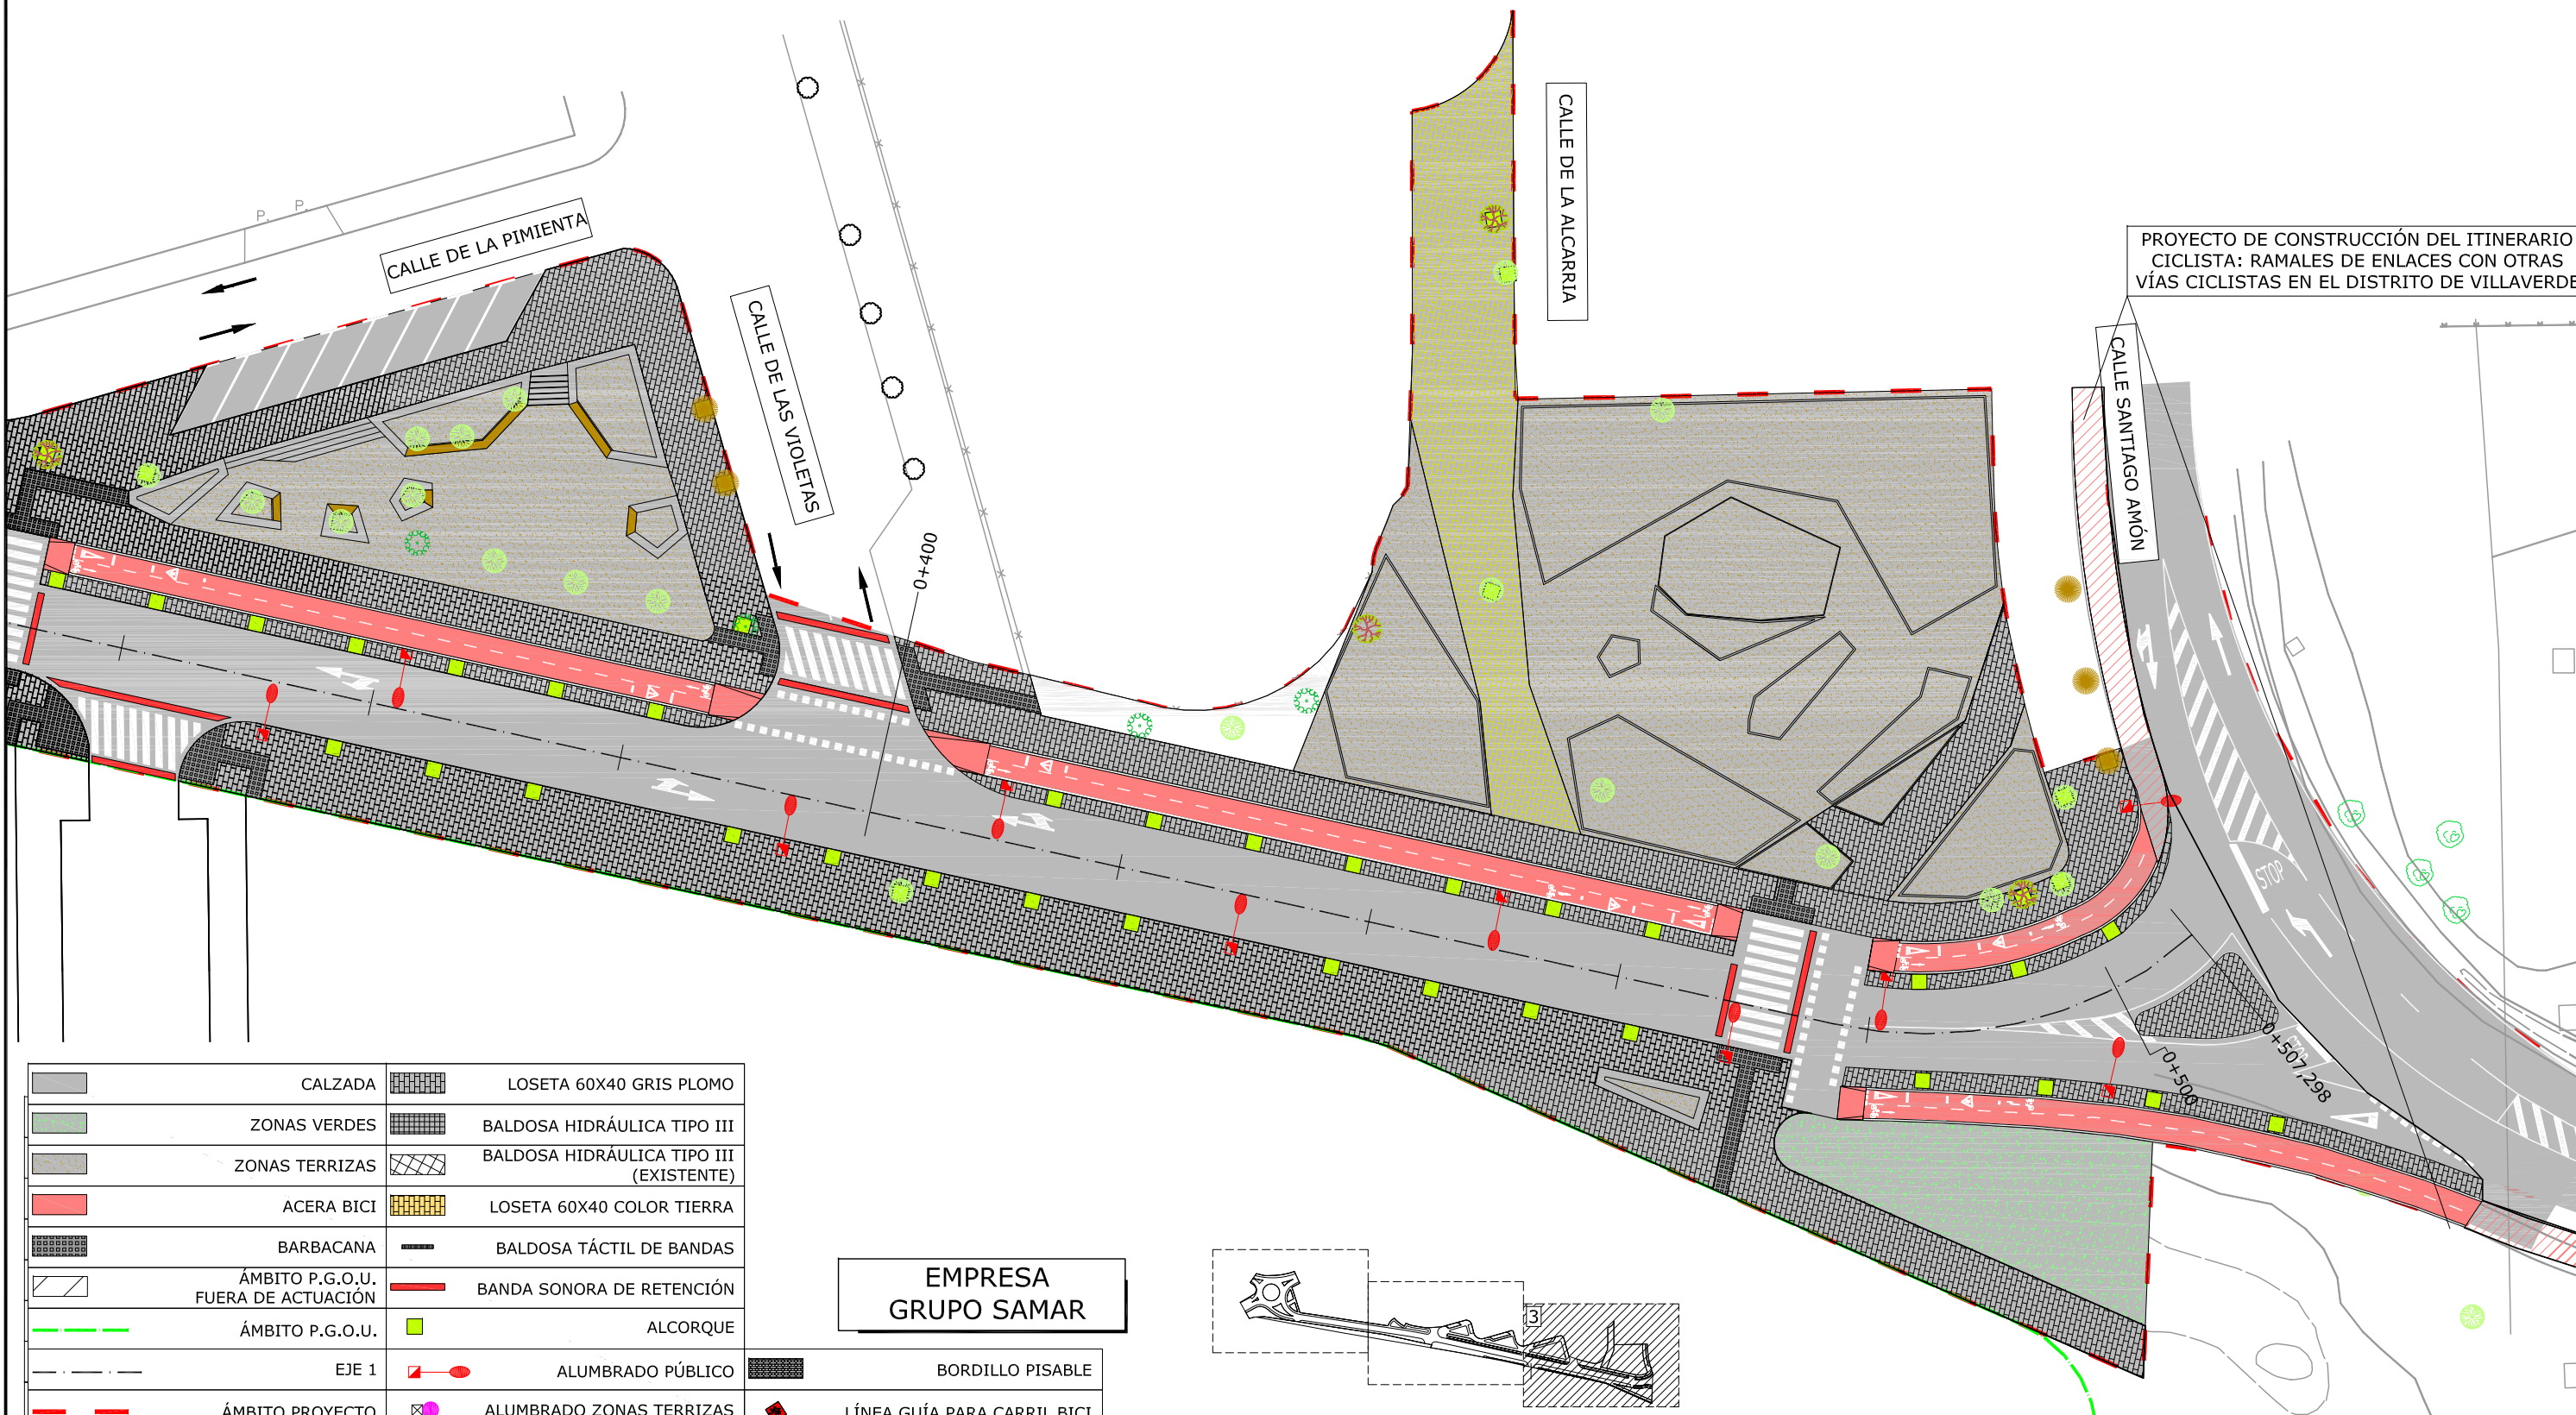

PROYECTO DE CONSTRUCCIÓN DEL ITINERARIO
 CICLISTA: RAMALES DE ENLACES CON OTRAS
 VÍAS CICLISTAS EN EL DISTRITO DE VILLAVERDE

	CALZADA		LOSETA 60X40 GRIS PLOMO
	ZONAS VERDES		BALDOSA HIDRÁULICA TIPO III
	ZONAS TERRIZAS		BALDOSA HIDRÁULICA TIPO III (EXISTENTE)
	ACERA BICI		LOSETA 60X40 COLOR TIERRA
	BARBACANA		BALDOSA TÁCTIL DE BANDAS
	ÁMBITO P.G.O.U. FUERA DE ACTUACIÓN		BANDA SONORA DE RETENCIÓN
	ÁMBITO P.G.O.U.		ALCORQUE
	EJE 1		ALUMBRADO PÚBLICO
	ÁMBITO PROYECTO		BORDILLO PISABLE
			LÍNEA GUÍA PARA CARRIL BICI

**EMPRESA
 GRUPO SAMAR**

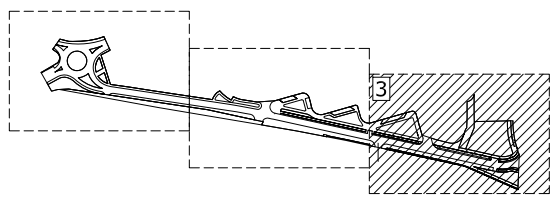

AUTORA DEL PROYECTO
 LYDIA NAVARRO VELASCO
Lydia Navarro

FECHA:
 DICIEMBRE 2009

ESCALA (A3)
1:500
 ESCALA GRÁFICA
 0 2,5 5 10 m

PROYECTO:
**PROYECTO DE REURBANIZACIÓN DE LA CALLE CIFUENTES.
 VILLAVERDE (MADRID)**

DESCRIPCIÓN:
PAVIMENTACIÓN. PLANTA
 Nº DE PLANO: **3.3**
 HOJA: 3 DE 3