

DESARROLLO URBANO SOSTENIBLE  
DIRECCIÓN GENERAL DEL ESPACIO PÚBLICO  
OBRAS E INFRAESTRUCTURAS

DIRECTORES DEL PROYECTO

José L. Sanz Guerrero-Strachan Federico Rodríguez Rodríguez

AUTOR DEL PROYECTO

Diego Moreno López de Ayala

EMPRESA



FECHA

Octubre 2016

ESCALA GRÁFICA

DIN A3 ORIGINALES

HOJA

1 DE 4

ESCALA

1/500

PROYECTO

PROYECTO DE REMODELACIÓN DE LAS CALLES ATOCHA  
(TRAMO GLORIETA DEL EMPERADOR CARLOS V -PLAZA DE  
ANTÓN MARTÍN) Y CARRETAS (DISTRITO CENTRO)

DESCRIPCIÓN

PLANTA GENERAL  
CALLE ATOCHA

PLANO GRUPO REVISIÓN

3.1 01



DESARROLLO URBANO SOSTENIBLE  
DIRECCIÓN GENERAL DEL ESPACIO PÚBLICO  
OBRAS E INFRAESTRUCTURAS

DIRECTORES DEL PROYECTO

  
José L. Sanz Guerrero-Strachan



Federico Rodríguez Rodríguez

AUTOR DEL PROYECTO



Diego Moreno López de Ayala

EMPRESA



FECHA

Octubre 2016

ESCALA GRÁFICA

DIN A3 ORIGINALES

HOJA

2 DE 4

ESCALA

1/500

PROYECTO

PROYECTO DE REMODELACIÓN DE LAS CALLES ATOCHA  
(TRAMO GLORIETA DEL EMPERADOR CARLOS V -PLAZA DE  
ANTÓN MARTÍN) Y CARRETAS (DISTRITO CENTRO)

DESCRIPCIÓN

PLANTA GENERAL  
CALLE ATOCHA


PLANO

3.1

GRUPO

01

REVISIÓN

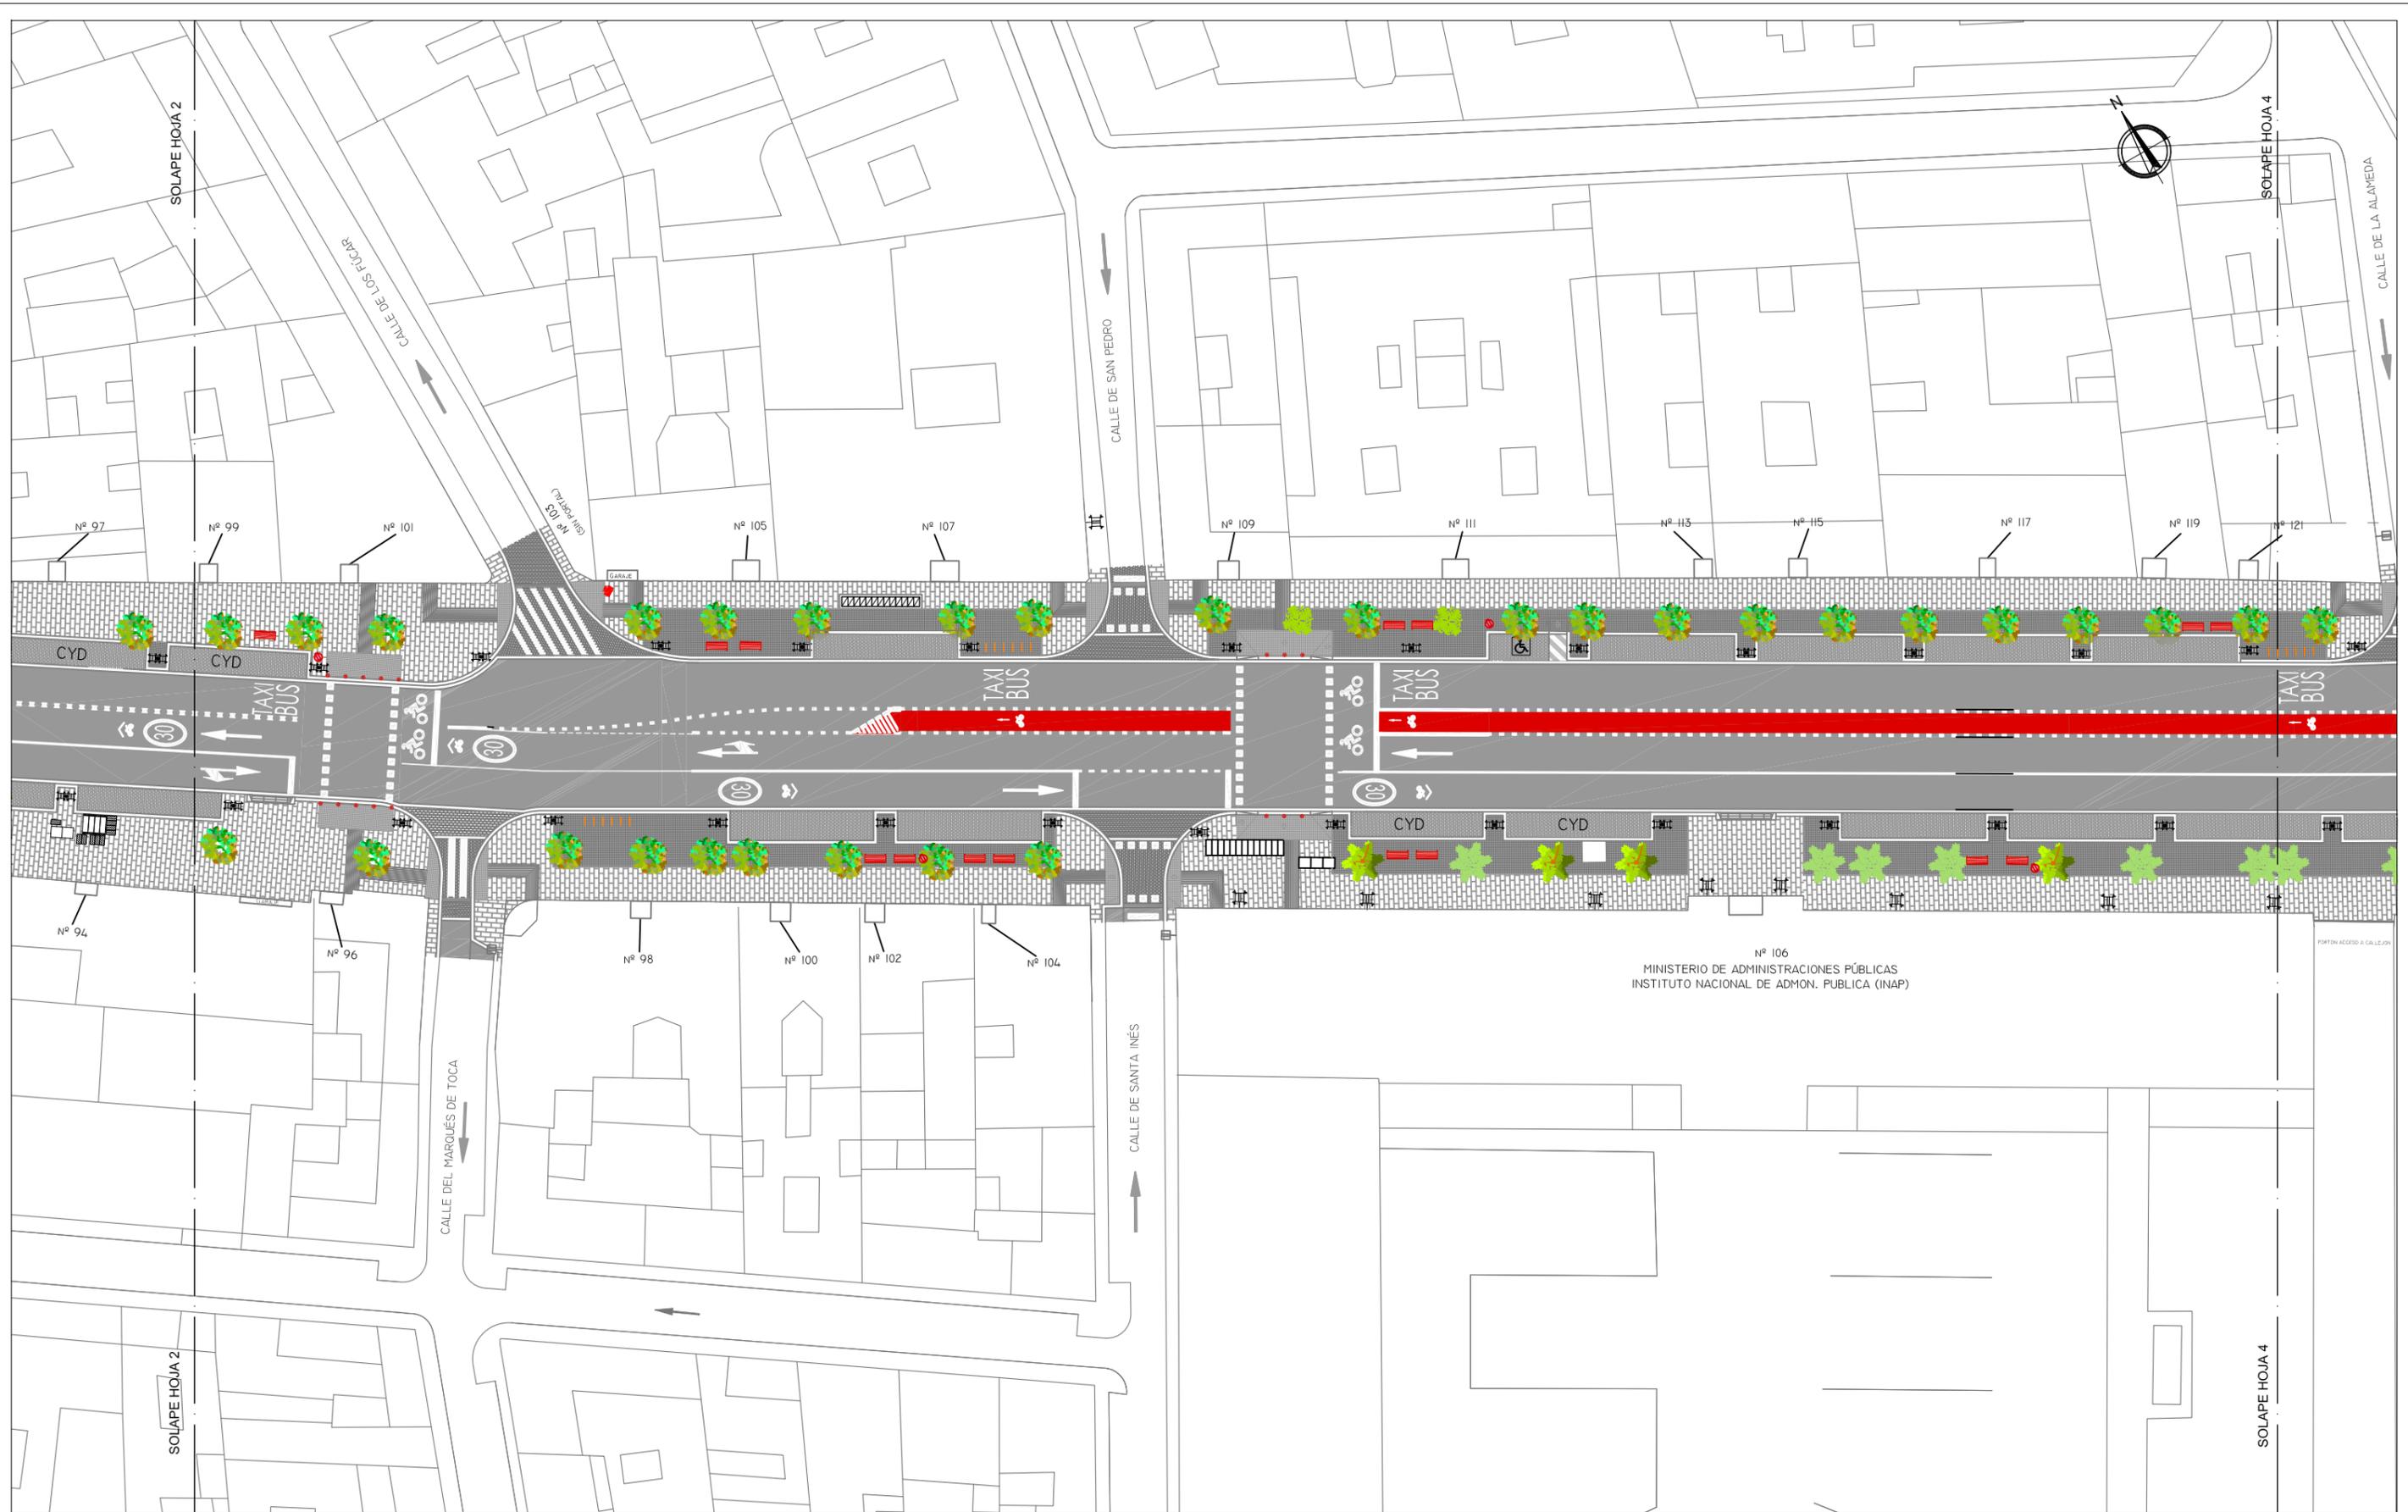

DESARROLLO URBANO SOSTENIBLE  
DIRECCIÓN GENERAL DEL ESPACIO PÚBLICO  
OBRAS E INFRAESTRUCTURAS

DIRECTORES DEL PROYECTO

José L. Sanz Guerrero-Strachan

Federico Rodríguez Rodríguez

AUTOR DEL PROYECTO

Diego Moreno López de Ayala

EMPRESA

asocivil  
asesores de obra c.i.b.s.l.  
C/ López de Hoyos, 286 local A  
Telf: 91 415 89 85  
Ingeniería@asocivil.com

FECHA

Octubre 2016

ESCALA GRÁFICA

DIN A3 ORIGINALES

HOJA

3 DE 4

ESCALA

1/500

PROYECTO

PROYECTO DE REMODELACIÓN DE LAS CALLES ATOCHA  
(TRAMO GLORIETA DEL EMPERADOR CARLOS V -PLAZA DE  
ANTÓN MARTÍN) Y CARRETAS (DISTRITO CENTRO)

DESCRIPCIÓN

PLANTA GENERAL  
CALLE ATOCHA


PLANO

3.1

GRUPO

01

REVISIÓN

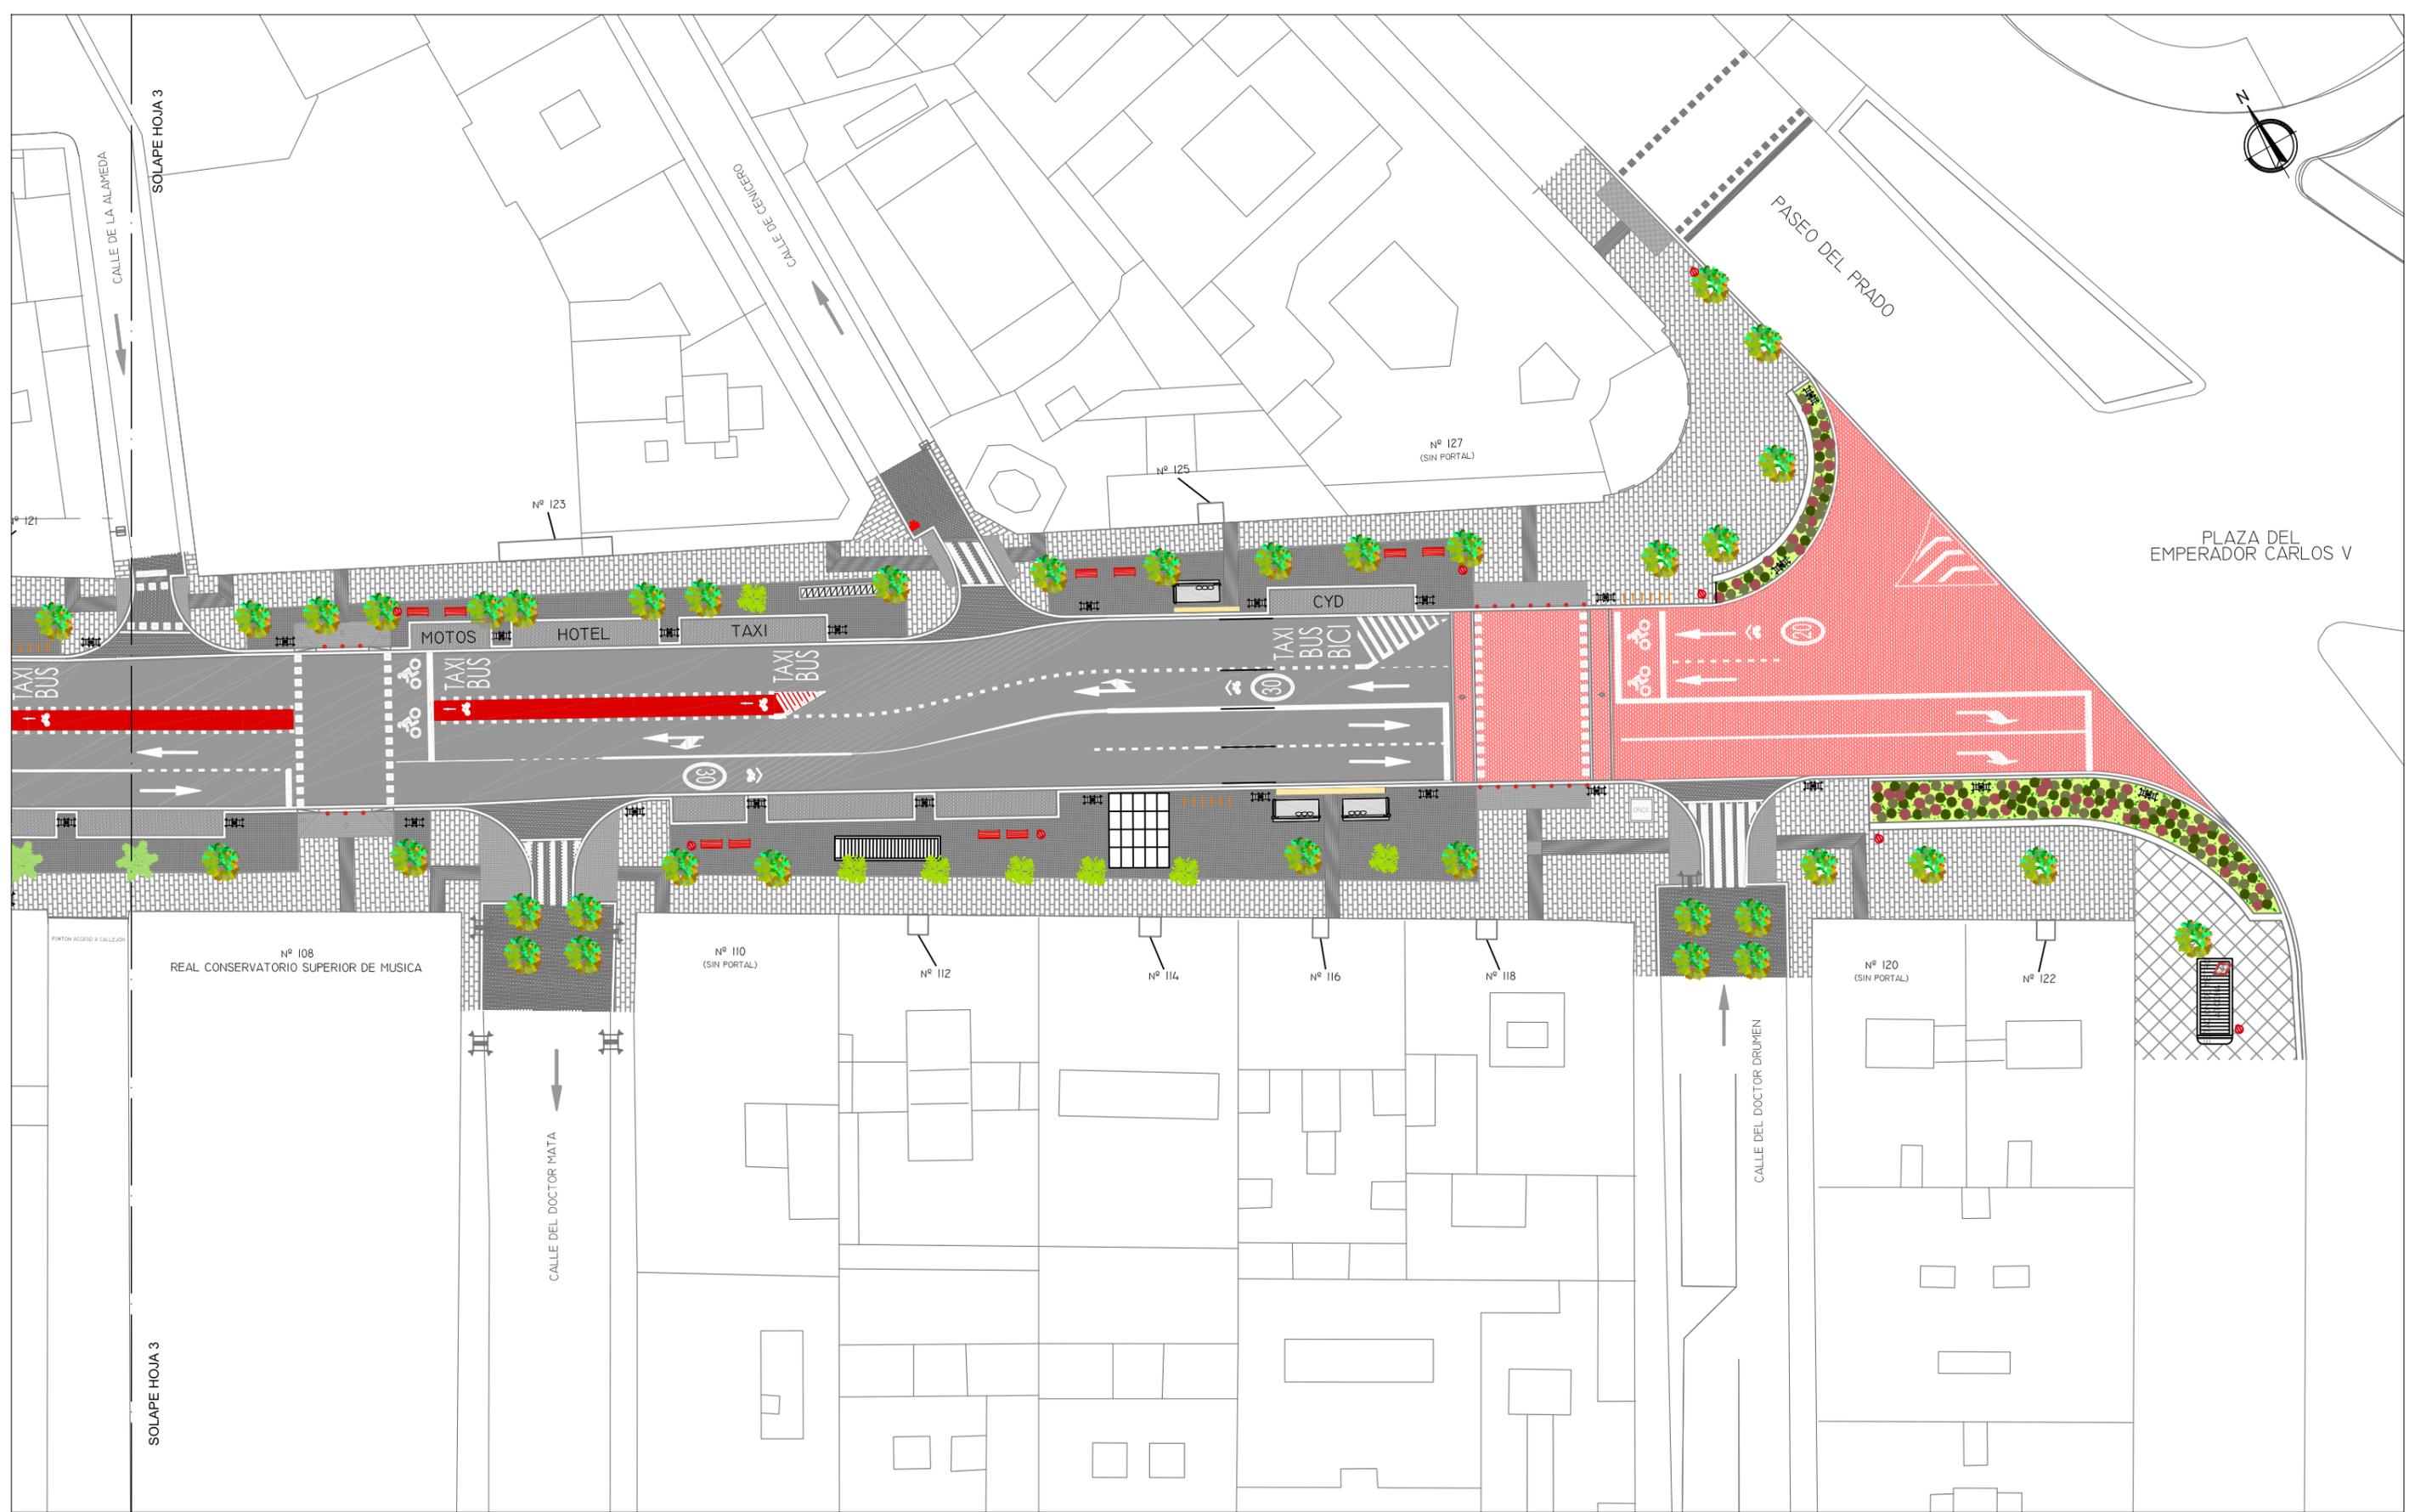

DESARROLLO URBANO SOSTENIBLE  
DIRECCIÓN GENERAL DEL ESPACIO PÚBLICO  
OBRAS E INFRAESTRUCTURAS

DIRECTORES DEL PROYECTO

José L. Sanz Guerrero-Strachan

Federico Rodríguez Rodríguez

AUTOR DEL PROYECTO

Diego Moreno López de Ayala

EMPRESA



FECHA

Octubre 2016

HOJA

4 DE 4

ESCALA GRÁFICA

DIN A3 ORIGINALES

ESCALA

1/500

PROYECTO

PROYECTO DE REMODELACIÓN DE LAS CALLES ATOCHA  
(TRAMO GLORIETA DEL EMPERADOR CARLOS V -PLAZA DE  
ANTÓN MARTÍN) Y CARRETAS (DISTRITO CENTRO)

DESCRIPCIÓN

PLANTA GENERAL  
CALLE ATOCHA

PLANO

3.1

GRUPO

01

REVISIÓN