

TÉCNICOS:

Jorge Magán Marzón  
 Técnico Dpto. Servicios Técnicos

Roger Fernández Alonso y Condel  
 Responsable de Ejecución y Control

Elena M<sup>a</sup> Sánchez de Sebastián Flores  
 Jefa Dpto. Servicios Técnicos

PROYECTO:  
 CENTRO COLÓN


EMPLAZAMIENTO:  
 PLAZA MARGARET THATCHER-PASEO DE LA CASTELLANA

ESCALA:  
 1/100 (A1)


FECHA:  
 ENERO 2021

MODIFICADO:

PLANO:  
 PLANTA -1, ESTADO REFORMADO

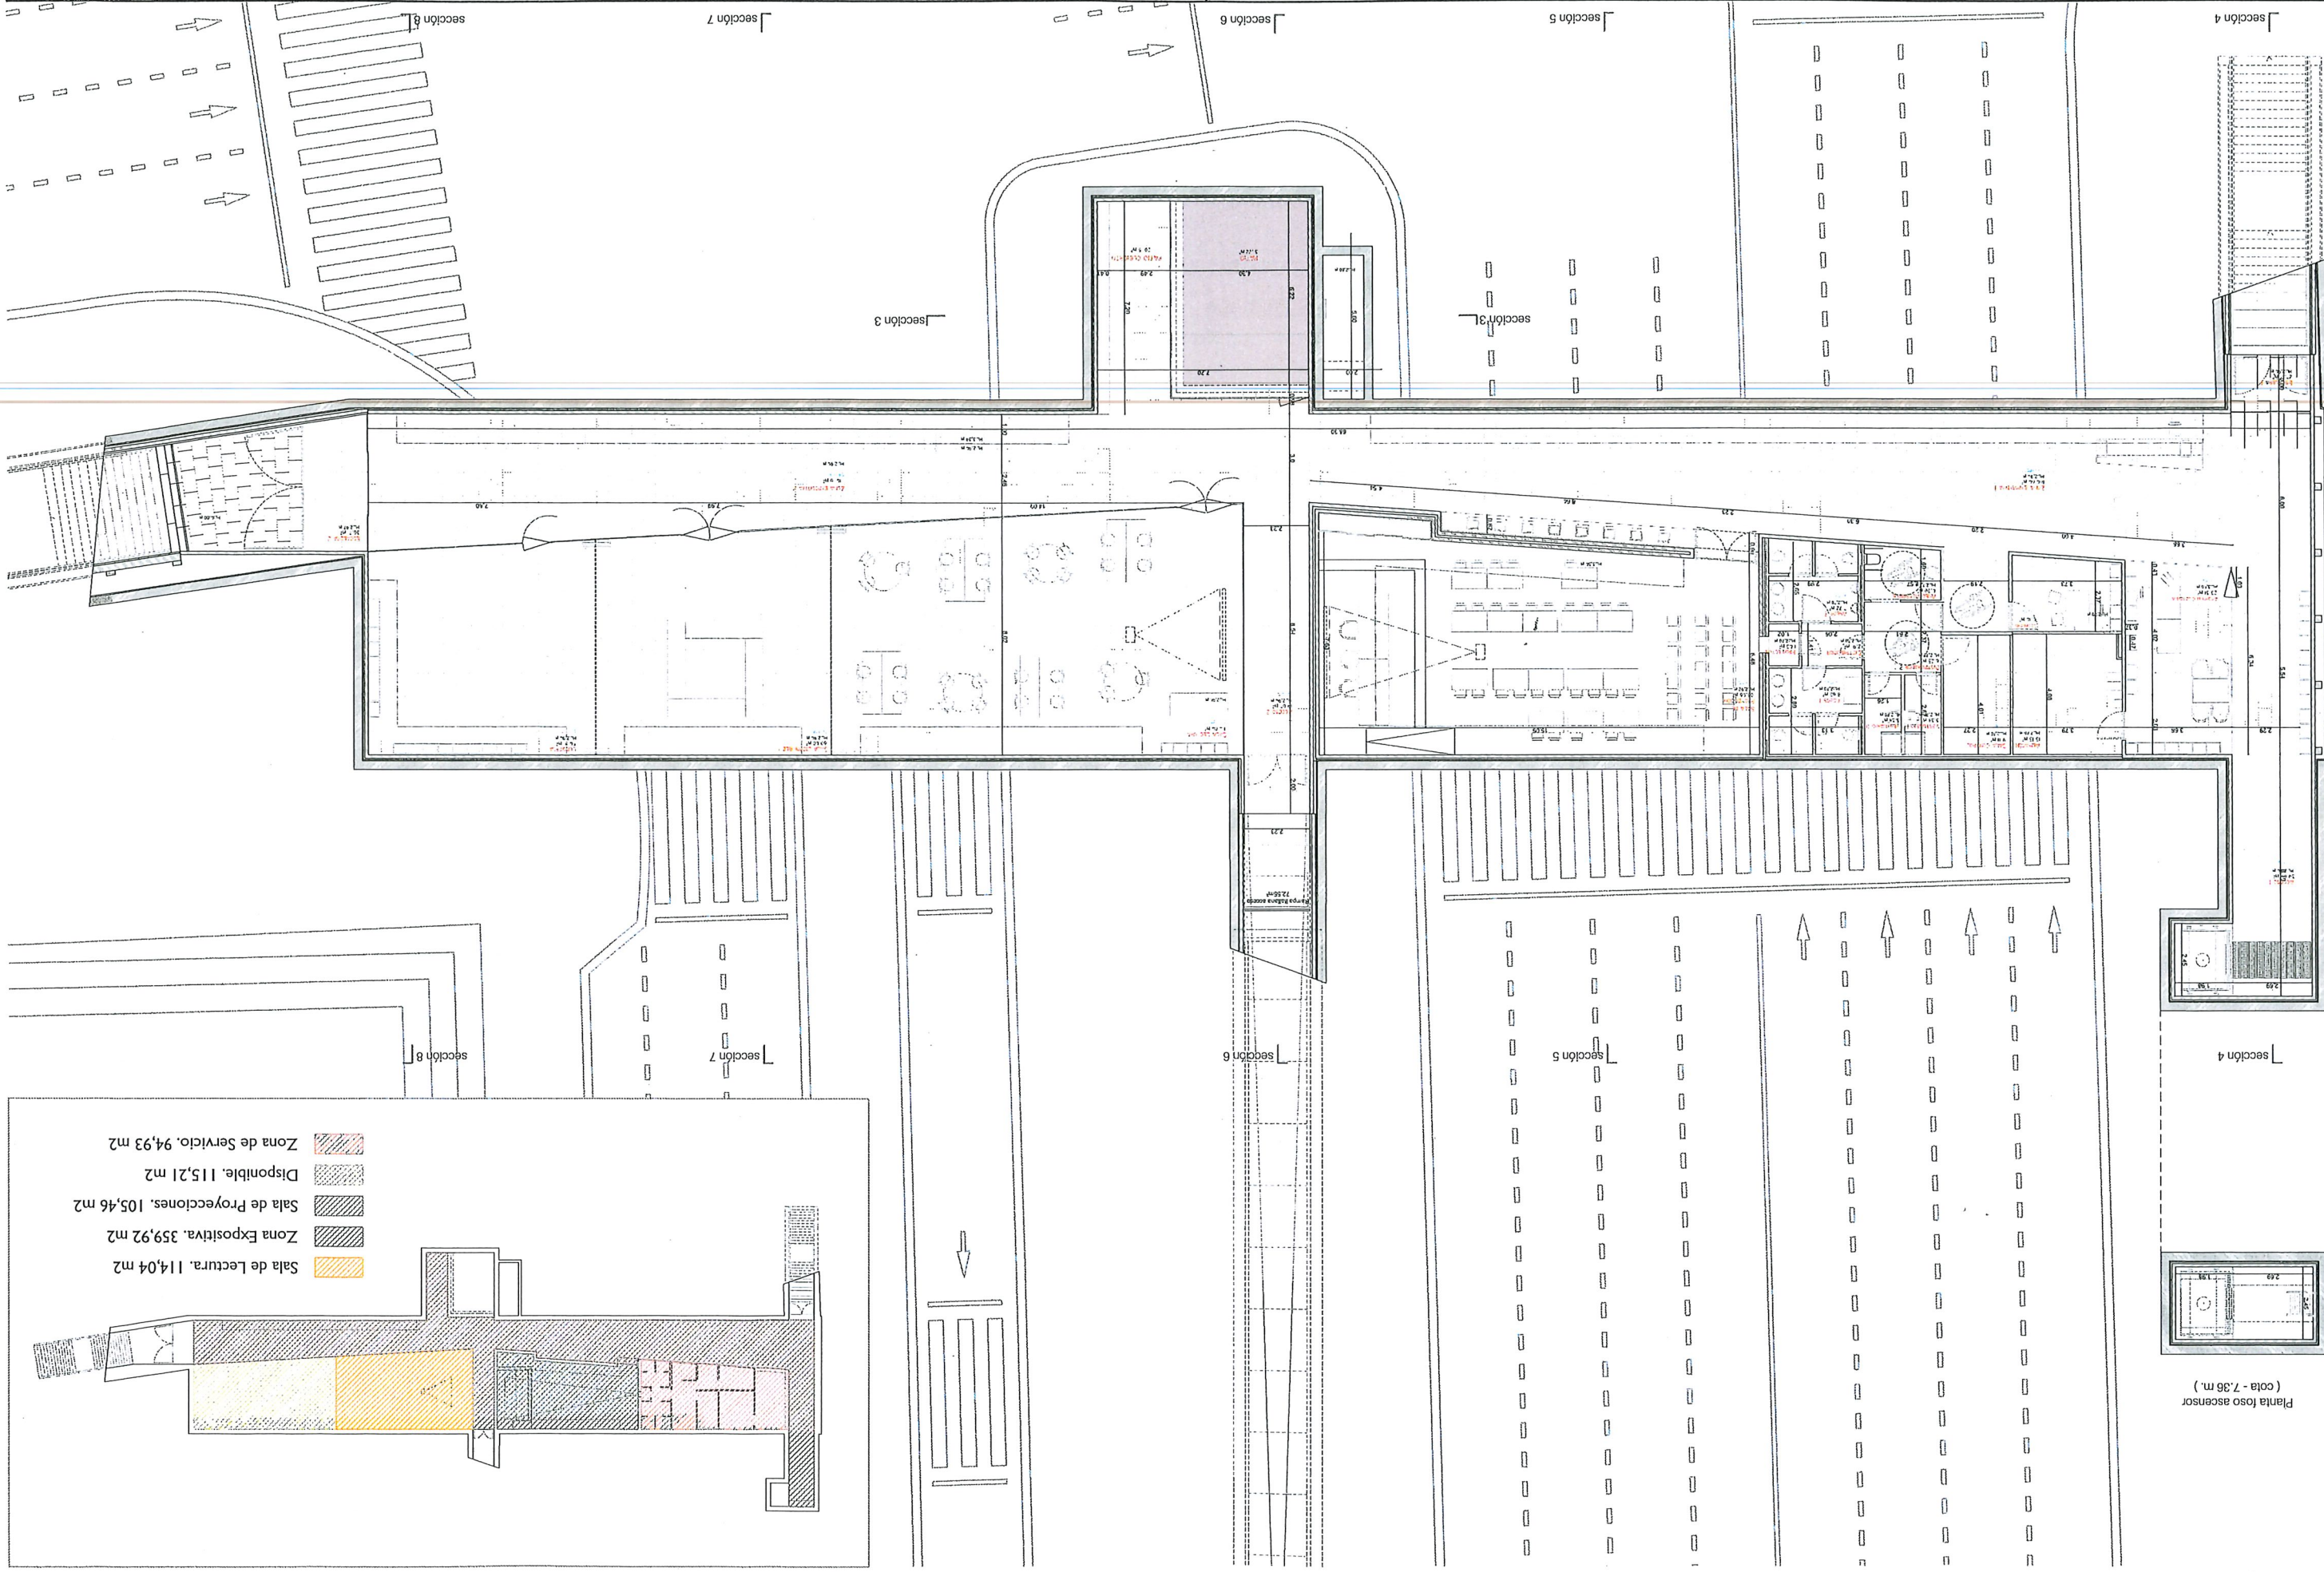

- Sala de Lectura. 114,04 m<sup>2</sup>
- Zona Expositiva. 359,92 m<sup>2</sup>
- Sala de Proyecciones. 105,46 m<sup>2</sup>
- Disponible. 115,21 m<sup>2</sup>
- Zona de Servicio. 94,93 m<sup>2</sup>

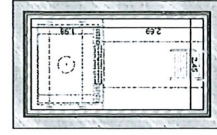

Planta foso ascensor  
 (cola - 7,36 m.)