



 <b>madrid</b>	ÁREA DE GOBIERNO DE HACIENDA Y ADMINISTRACIÓN PÚBLICA	<b>PLANO N°</b> A-03	
	DIRECCIÓN GENERAL DE PATRIMONIO SUBDIRECCIÓN GENERAL DE EDIFICACIÓN		
<b>PROYECTO</b> CENTRO DE DÍA MIXTO EN C/ SIERRA DE JAVALAMBRE		<b>REFERENCIA</b> 2008	
<b>EMPLAZAMIENTO</b>	C/ SIERRA DE JAVALAMBRE PUENTE DE VALLECAS	<b>FECHA</b> JUNIO 2008	
<b>PLANO</b>	<b>IMPLANTACION</b>	<b>ESCALA</b> 1/250	
A.T. ARQUITECTURA	A.T. ESTRUCTURAS  FDO.: INES INGENIEROS CONSULTORES	A.T. INSTALACIONES  FDO.: ACHA Y BLANCO INGENIEROS S.A.L.	EL ARQUITECTO MUNICIPAL FDO.: CARMEN GIL TORRES

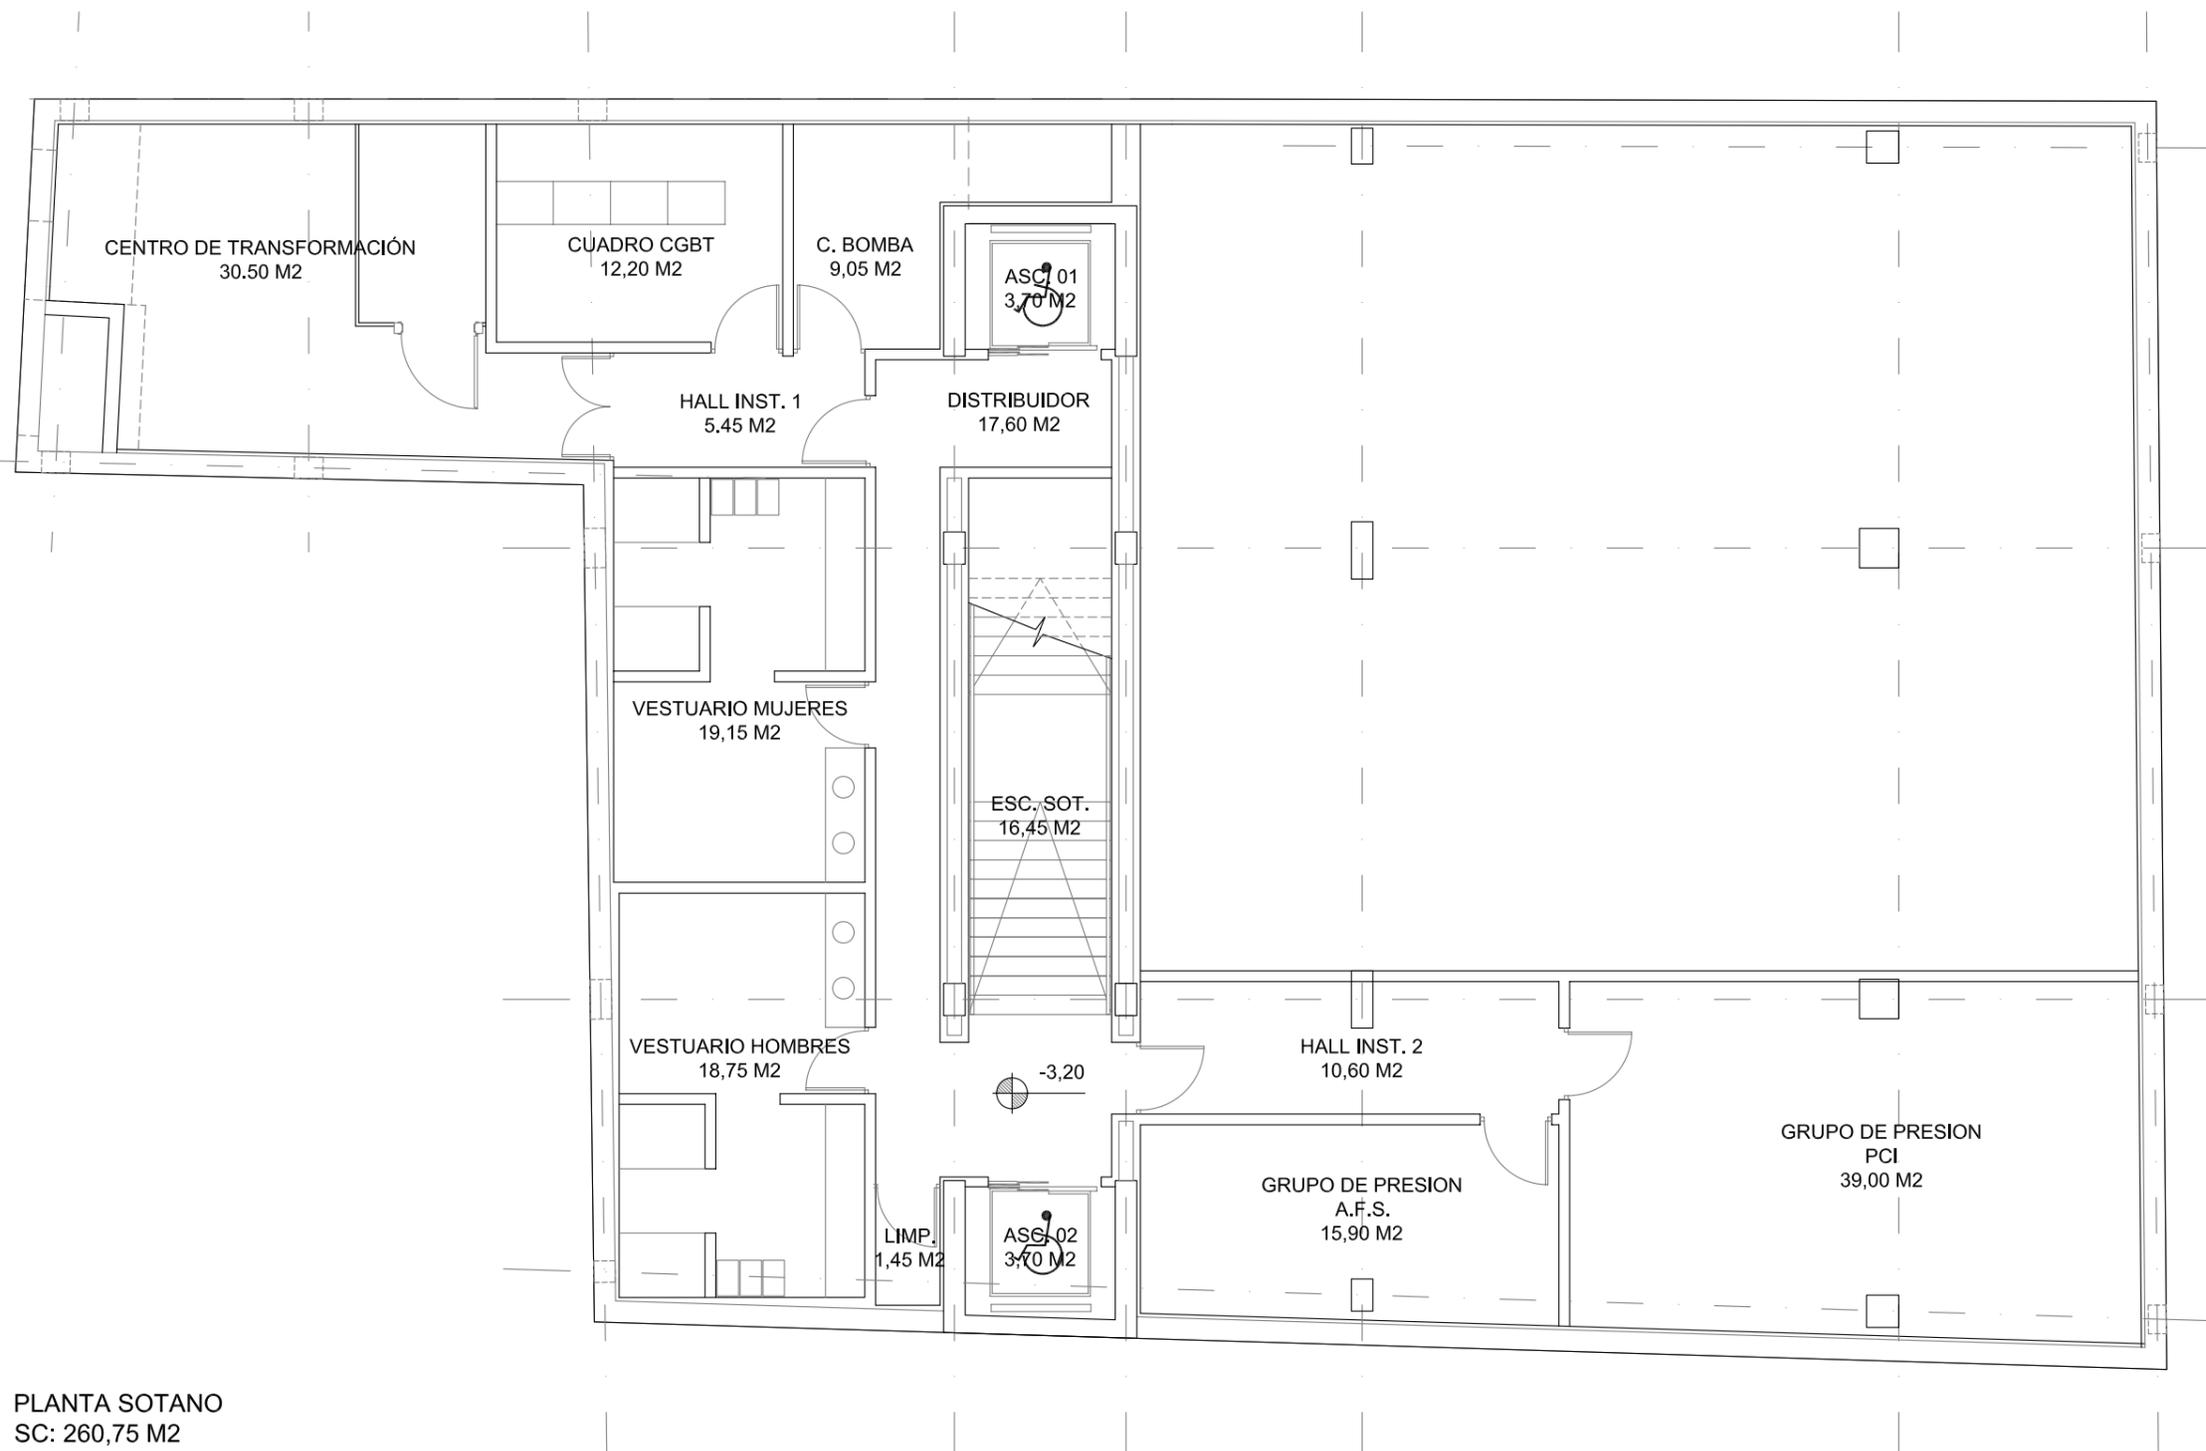


PLANTA SOTANO  
SC: 260,75 M<sup>2</sup>

 <b>madrid</b>	ÁREA DE GOBIERNO DE HACIENDA Y ADMINISTRACIÓN PÚBLICA	<b>PLANO N°</b> A-04	
	DIRECCIÓN GENERAL DE PATRIMONIO SUBDIRECCIÓN GENERAL DE EDIFICACIÓN		
PROYECTO CENTRO DE DÍA MIXTO EN C/ SIERRA DE JAVALAMBRE		<b>REFERENCIA</b> 2008	
EMPLAZAMIENTO C/ SIERRA DE JAVALAMBRE PUENTE DE VALLECAS		<b>FECHA</b> JUNIO 2008	
PLANO PLANTA SOTANO - DISTRIBUCION		<b>ESCALA</b> 1/100	
A.T. ARQUITECTURA	A.T. ESTRUCTURAS  FDO.: INES INGENIEROS CONSULTORES	A.T. INSTALACIONES  FDO.: ACHA Y BLANCO INGENIEROS S.A.L.	EL ARQUITECTO MUNICIPAL FDO.: CARMEN GIL TORRES

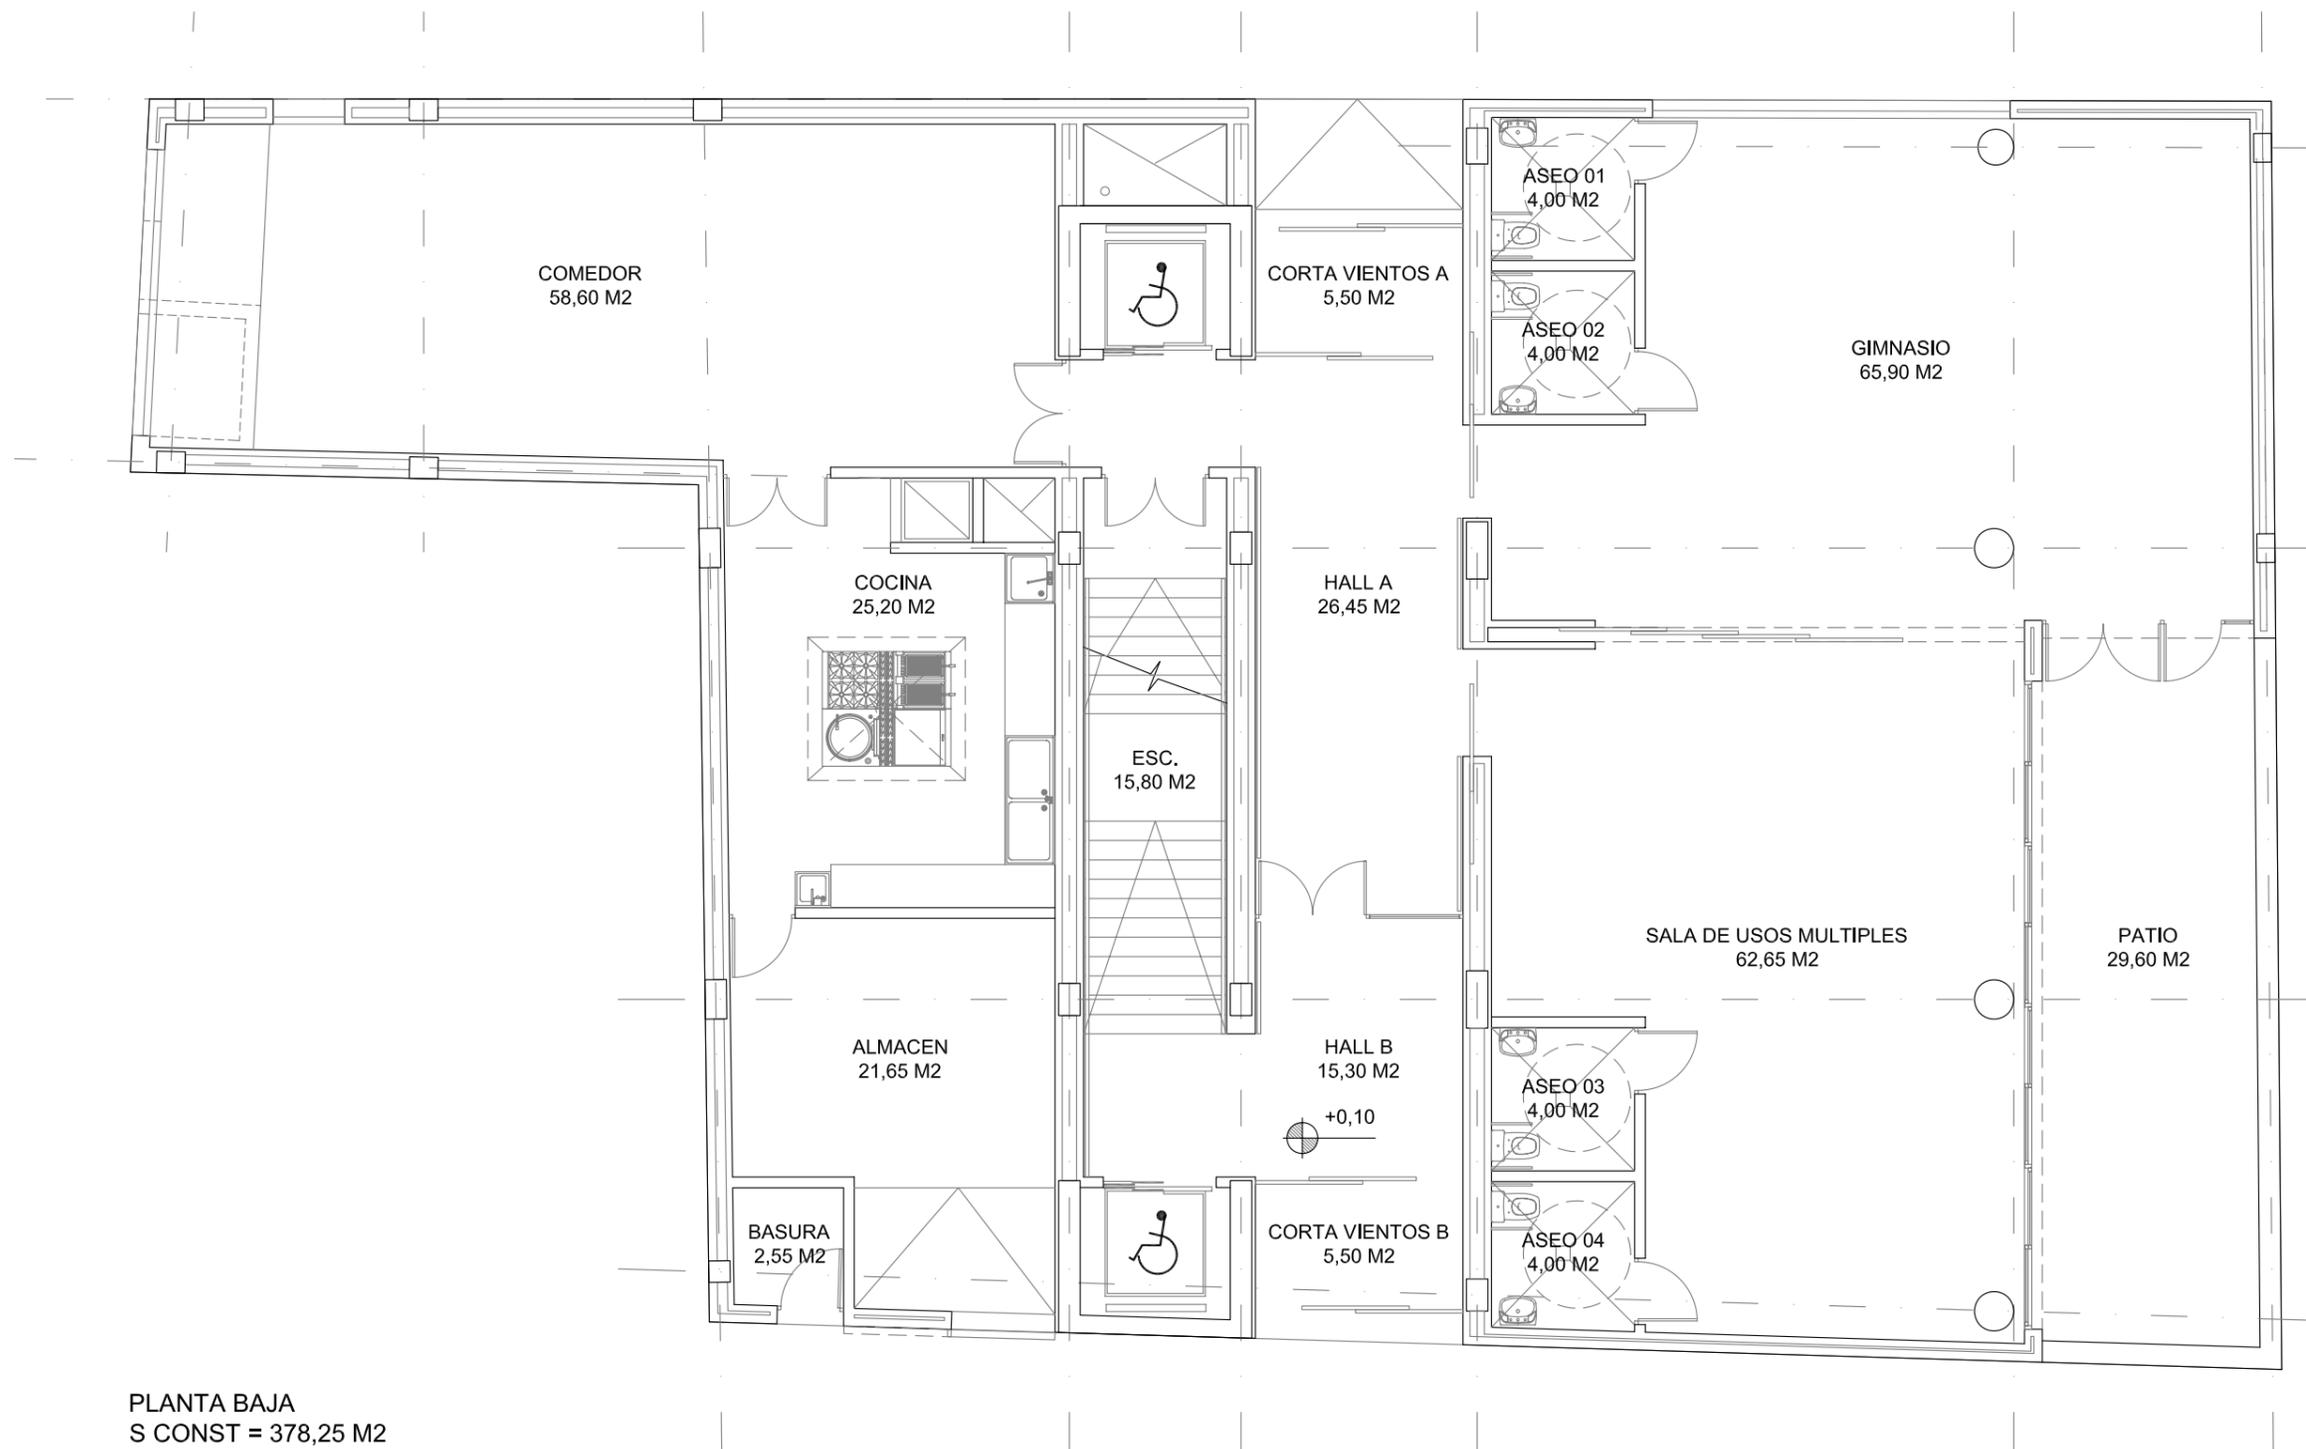


PLANTA BAJA  
S CONST = 378,25 M2

 <b>madrid</b>	ÁREA DE GOBIERNO DE HACIENDA Y ADMINISTRACIÓN PÚBLICA	<b>PLANO N°</b> A-05
	DIRECCIÓN GENERAL DE PATRIMONIO SUBDIRECCIÓN GENERAL DE EDIFICACIÓN	
PROYECTO CENTRO DE DÍA MIXTO EN C/ SIERRA DE JAVALAMBRE		<b>REFERENCIA</b> 2008
EMPLAZAMIENTO C/ SIERRA DE JAVALAMBRE PUENTE DE VALLECAS		<b>FECHA</b> JUNIO 2008
PLANO PLANTA BAJA - DISTRIBUCION		<b>ESCALA</b> 1/100
A.T. ARQUITECTURA	A.T. ESTRUCTURAS  FDO.: INES INGENIEROS CONSULTORES	A.T. INSTALACIONES  FDO.: ACHA Y BLANCO INGENIEROS S.A.L.
EL ARQUITECTO MUNICIPAL FDO.: CARMEN GIL TORRES		

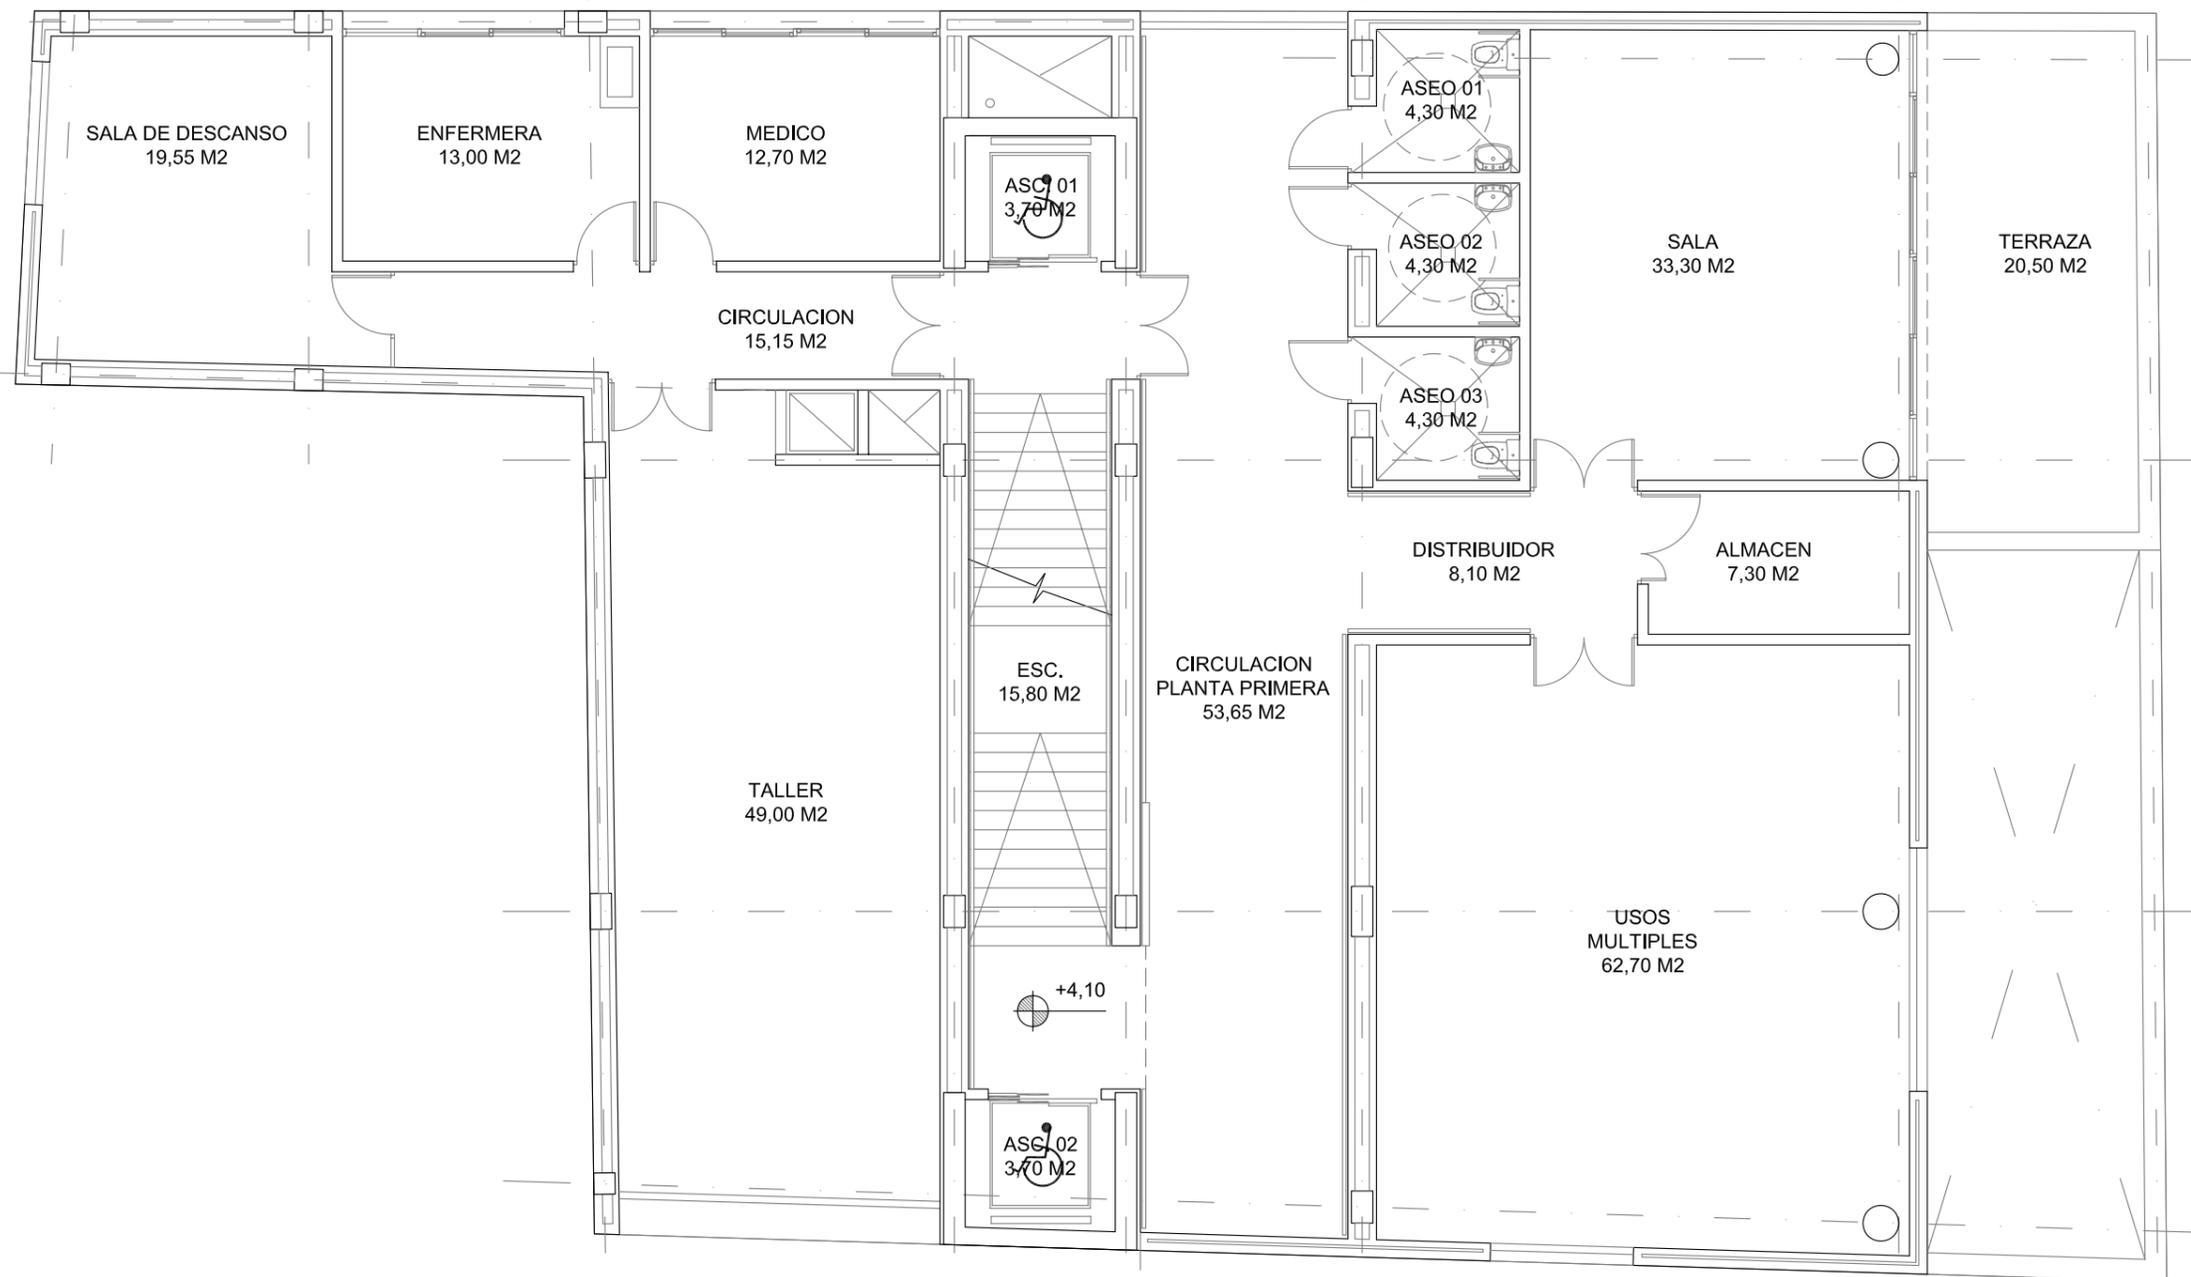


PLANTA PRIMERA  
S CONST = 357,20 M<sup>2</sup>

 <b>madrid</b>	ÁREA DE GOBIERNO DE HACIENDA Y ADMINISTRACIÓN PÚBLICA	<b>PLANO N°</b> A-06	
	DIRECCIÓN GENERAL DE PATRIMONIO SUBDIRECCIÓN GENERAL DE EDIFICACIÓN		
<b>PROYECTO</b> CENTRO DE DÍA MIXTO EN C/ SIERRA DE JAVALAMBRE		<b>REFERENCIA</b> 2008	
<b>EMPLAZAMIENTO</b> C/ SIERRA DE JAVALAMBRE PUENTE DE VALLECAS		<b>FECHA</b> JUNIO 2008	
<b>PLANO</b> PLANTA PRIMERA - DISTRIBUCION		<b>ESCALA</b> 1/100	
A.T. ARQUITECTURA	A.T. ESTRUCTURAS  FDO.: INES INGENIEROS CONSULTORES	A.T. INSTALACIONES  FDO.: ACHA Y BLANCO INGENIEROS S.A.L.	EL ARQUITECTO MUNICIPAL FDO.: CARMEN GIL TORRES

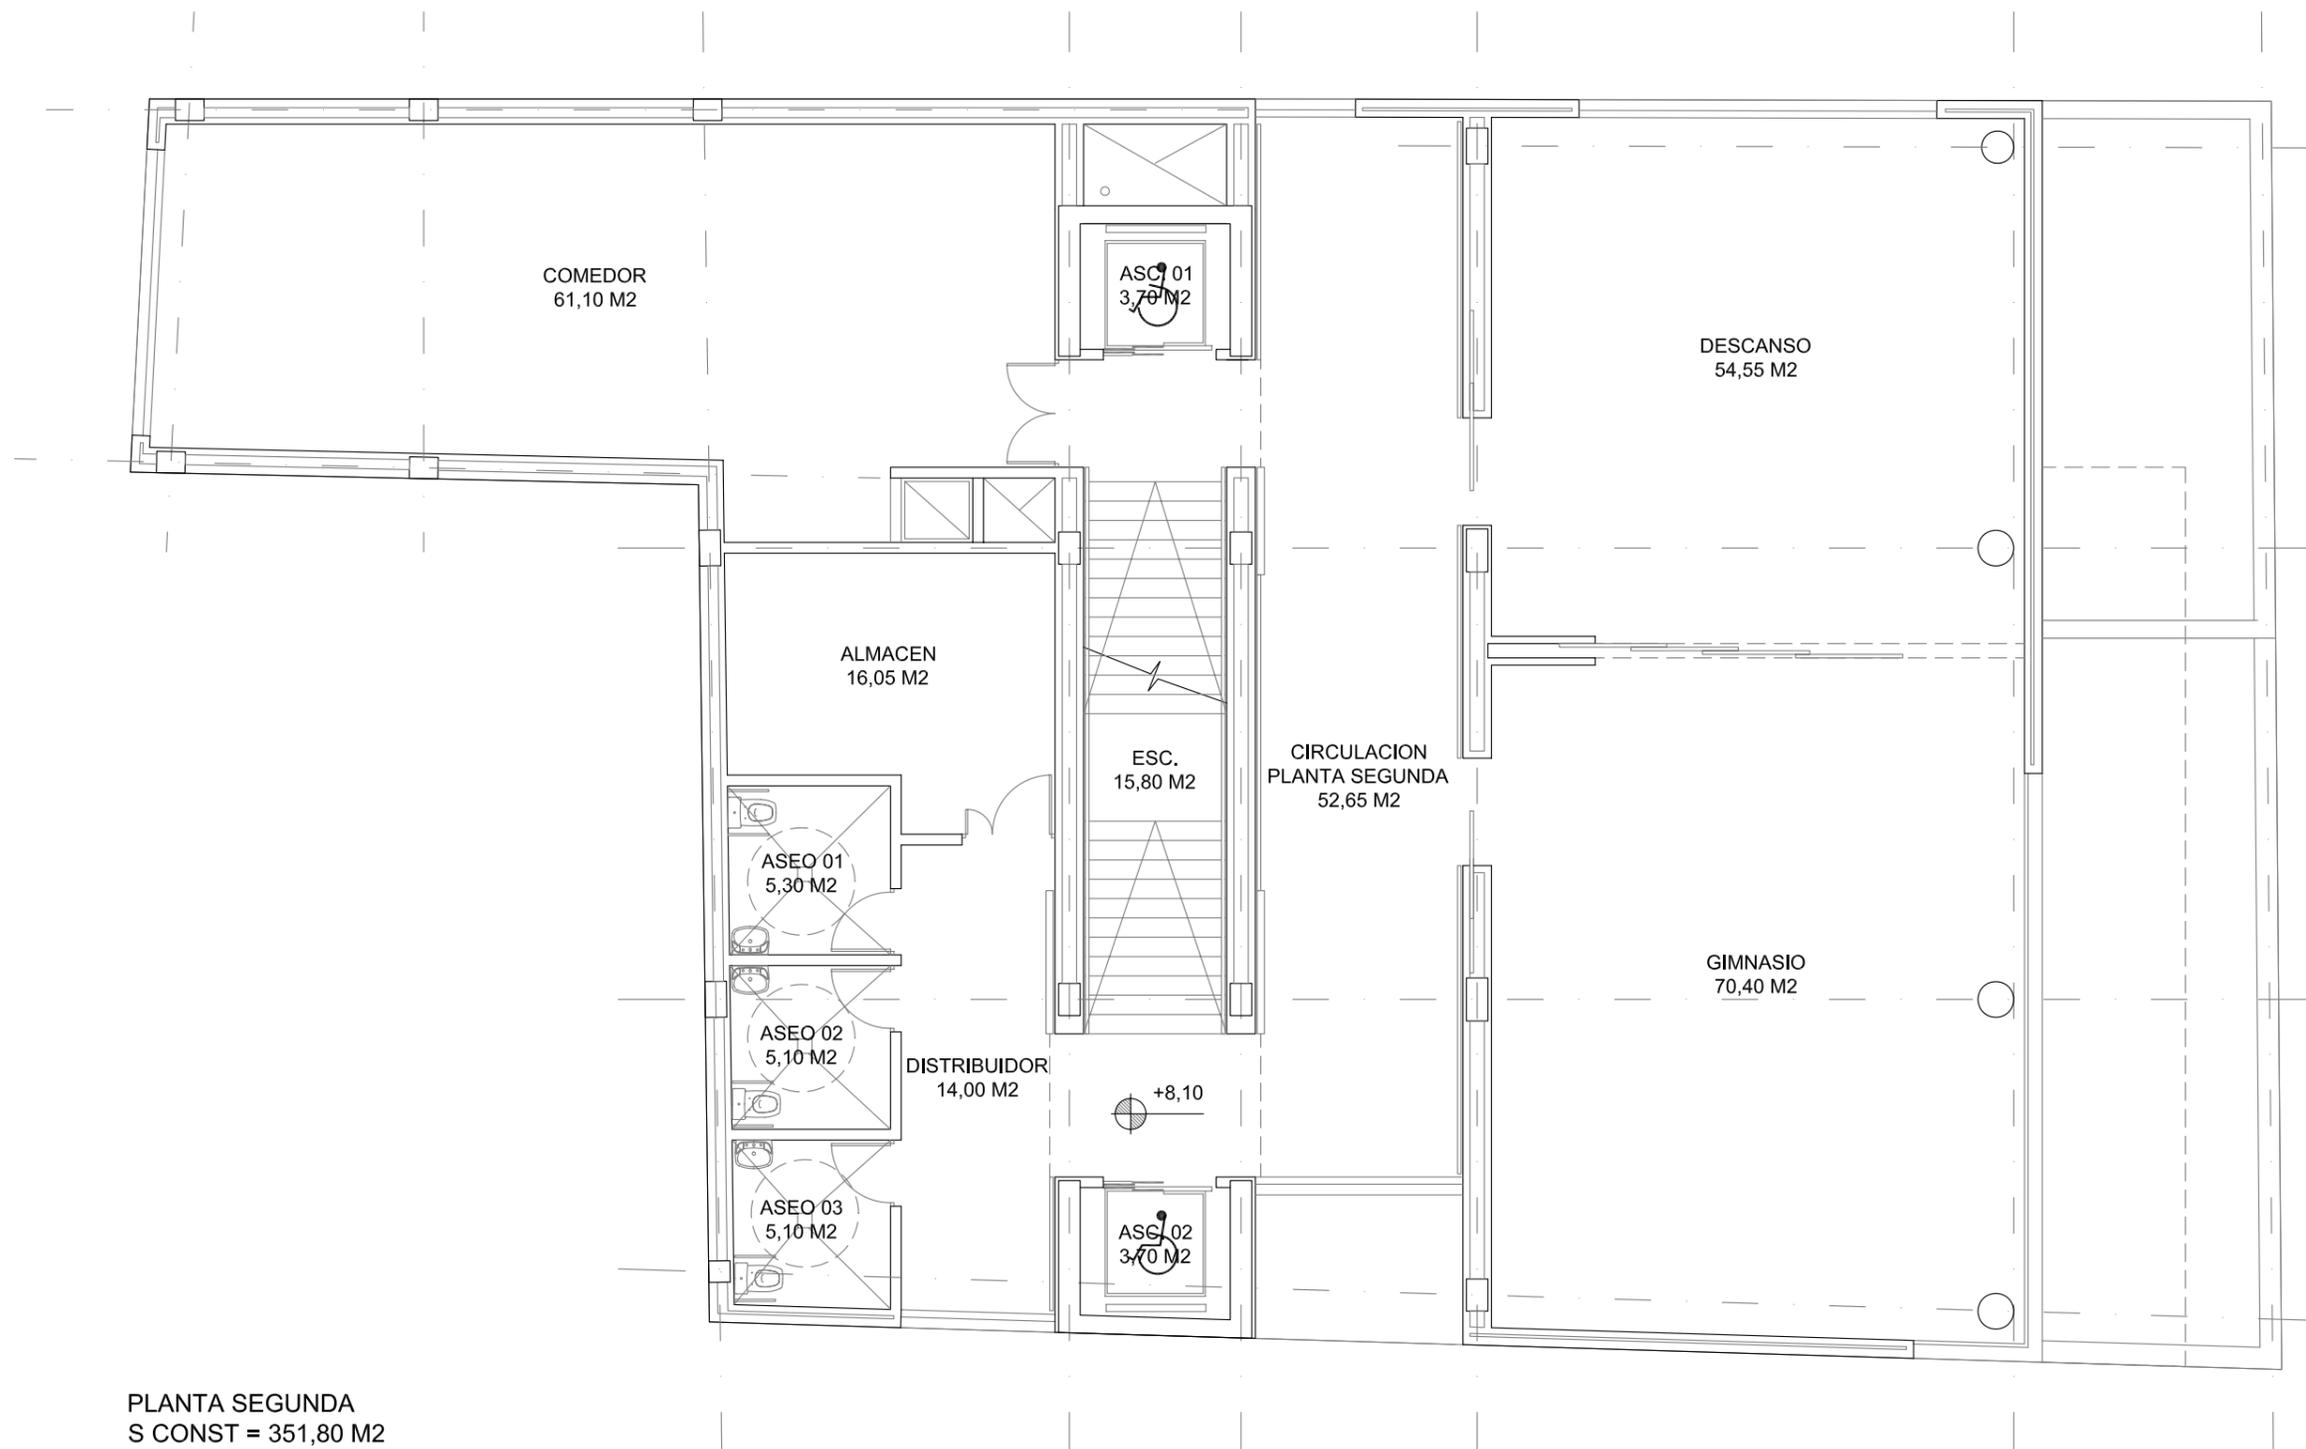


PLANTA SEGUNDA  
S CONST = 351,80 M2

 <b>madrid</b>	ÁREA DE GOBIERNO DE HACIENDA Y ADMINISTRACIÓN PÚBLICA	<b>PLANO N°</b> A-07
	DIRECCIÓN GENERAL DE PATRIMONIO SUBDIRECCIÓN GENERAL DE EDIFICACIÓN	
PROYECTO CENTRO DE DÍA MIXTO EN C/ SIERRA DE JAVALAMBRE	<b>REFERENCIA</b> 2008	
EMPLAZAMIENTO C/ SIERRA DE JAVALAMBRE PUENTE DE VALLECAS	<b>FECHA</b> JUNIO 2008	
PLANO PLANTA SEGUNDA - DISTRIBUCION	<b>ESCALA</b> 1/100	
A.T. ARQUITECTURA	A.T. ESTRUCTURAS  FDO.: INES INGENIEROS CONSULTORES	A.T. INSTALACIONES  FDO.: ACHA Y BLANCO INGENIEROS S.A.L.
EL ARQUITECTO MUNICIPAL FDO.: CARMEN GIL TORRES		

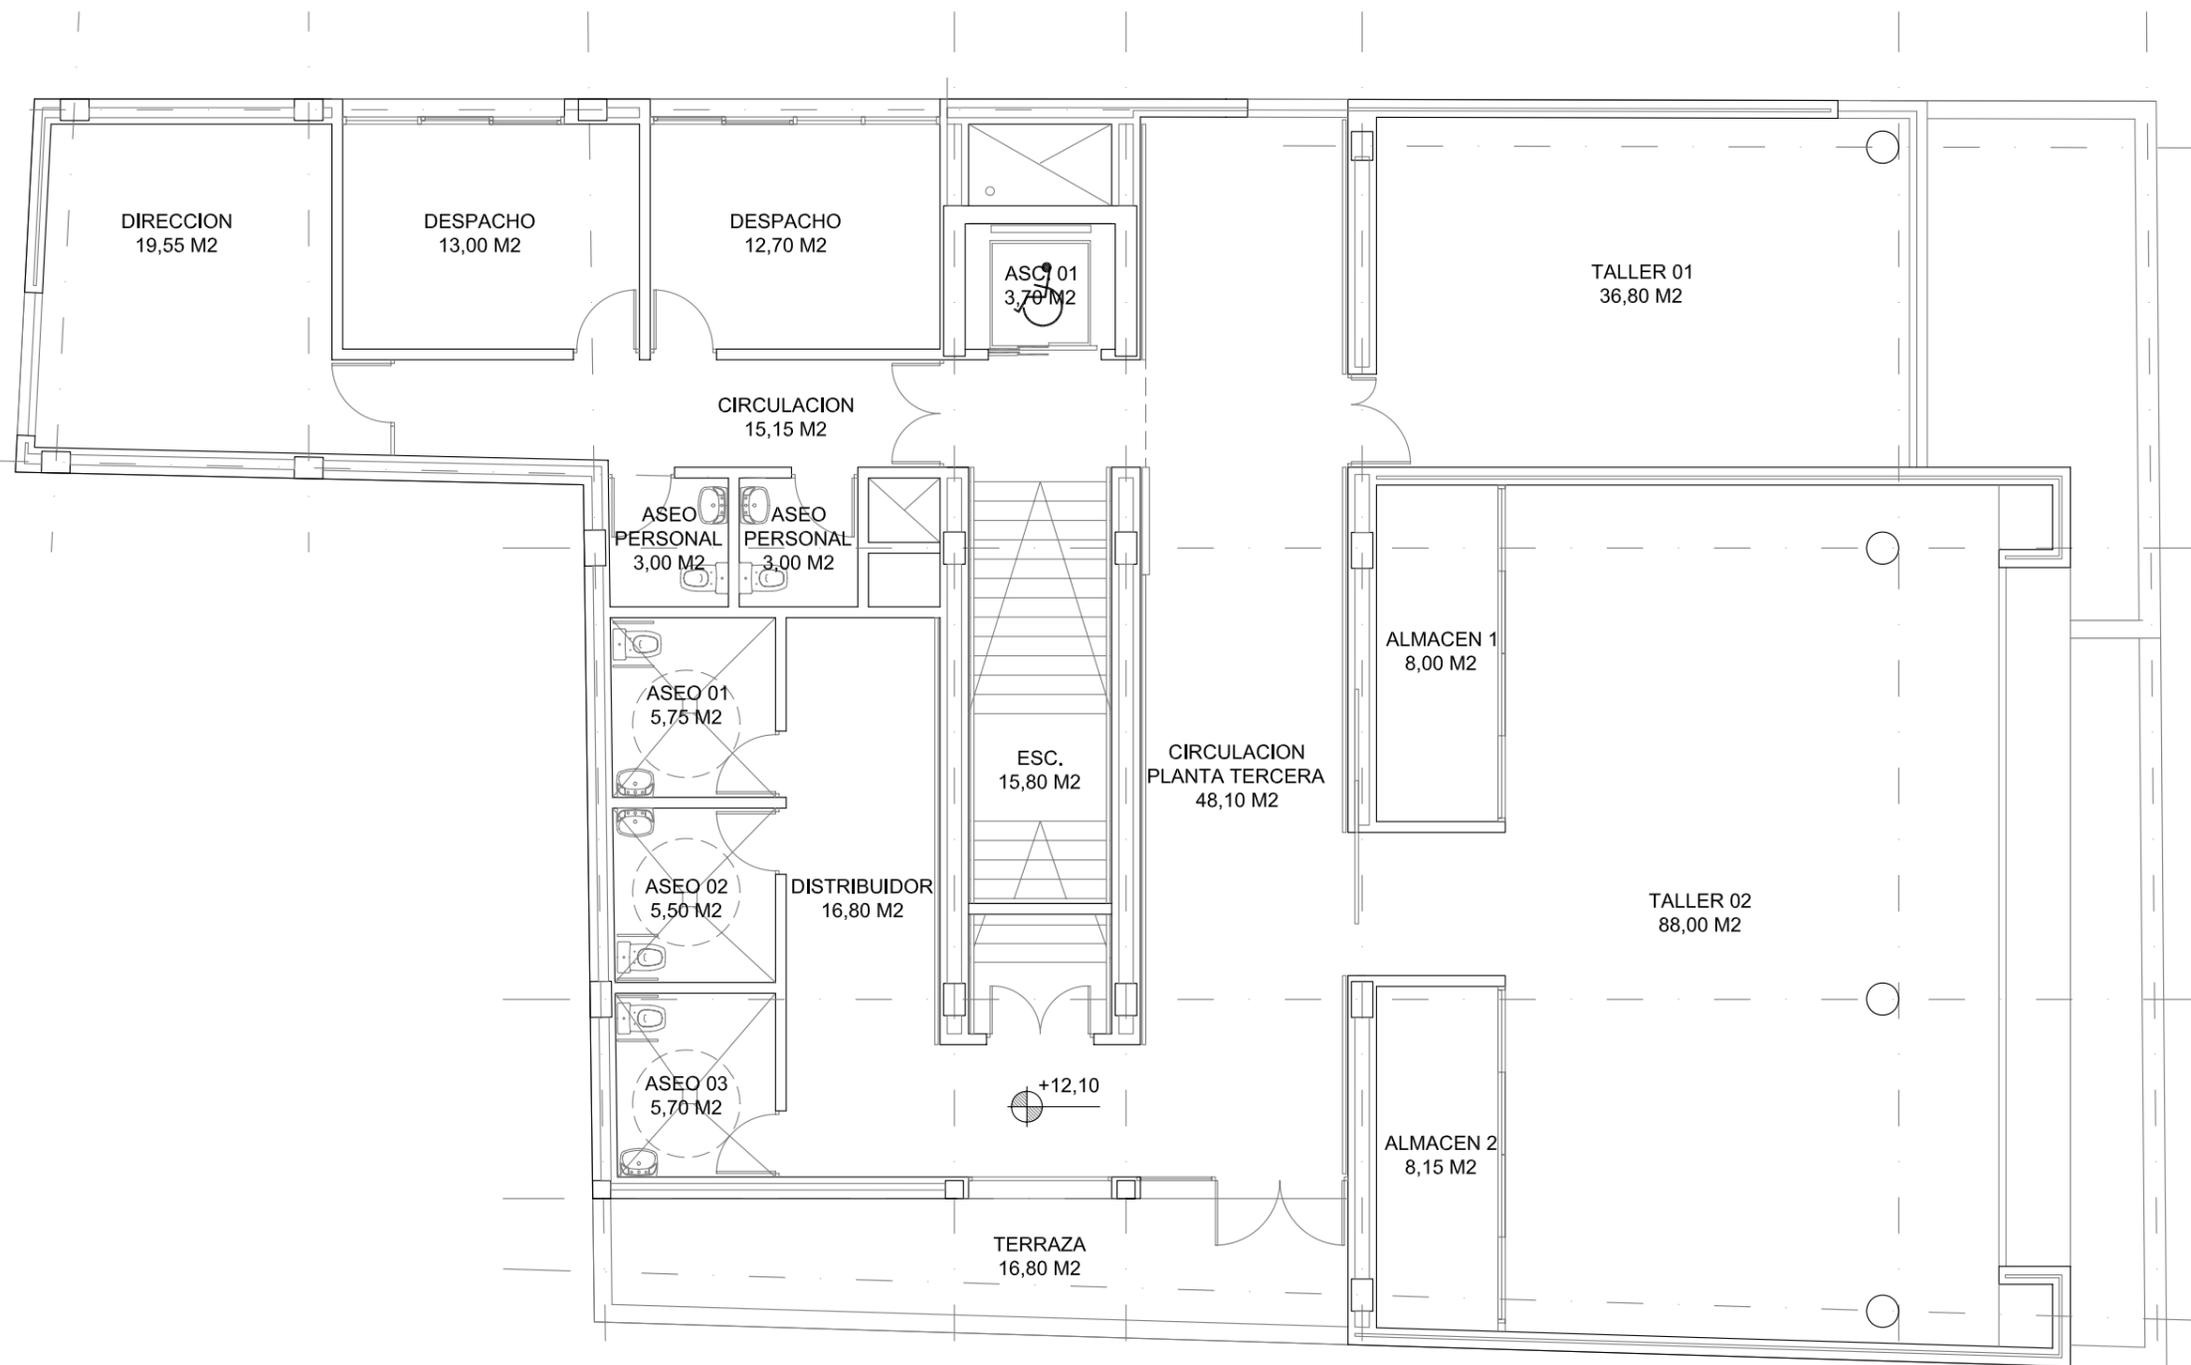


PLANTA TERCERA  
S CONST = 364,55 M2

 <b>madrid</b>	ÁREA DE GOBIERNO DE HACIENDA Y ADMINISTRACIÓN PÚBLICA	<b>PLANO N°</b> A-08	
	DIRECCIÓN GENERAL DE PATRIMONIO SUBDIRECCIÓN GENERAL DE EDIFICACIÓN		
PROYECTO CENTRO DE DÍA MIXTO EN C/ SIERRA DE JAVALAMBRE		<b>REFERENCIA</b> 2008	
EMPLAZAMIENTO C/ SIERRA DE JAVALAMBRE PUENTE DE VALLECAS		<b>FECHA</b> JUNIO 2008	
PLANO PLANTA TERCERA - DISTRIBUCION		<b>ESCALA</b> 1/100	
A.T. ARQUITECTURA	A.T. ESTRUCTURAS  FDO.: INES INGENIEROS CONSULTORES	A.T. INSTALACIONES  FDO.: ACHA Y BLANCO INGENIEROS S.A.L.	EL ARQUITECTO MUNICIPAL FDO.: CARMEN GIL TORRES

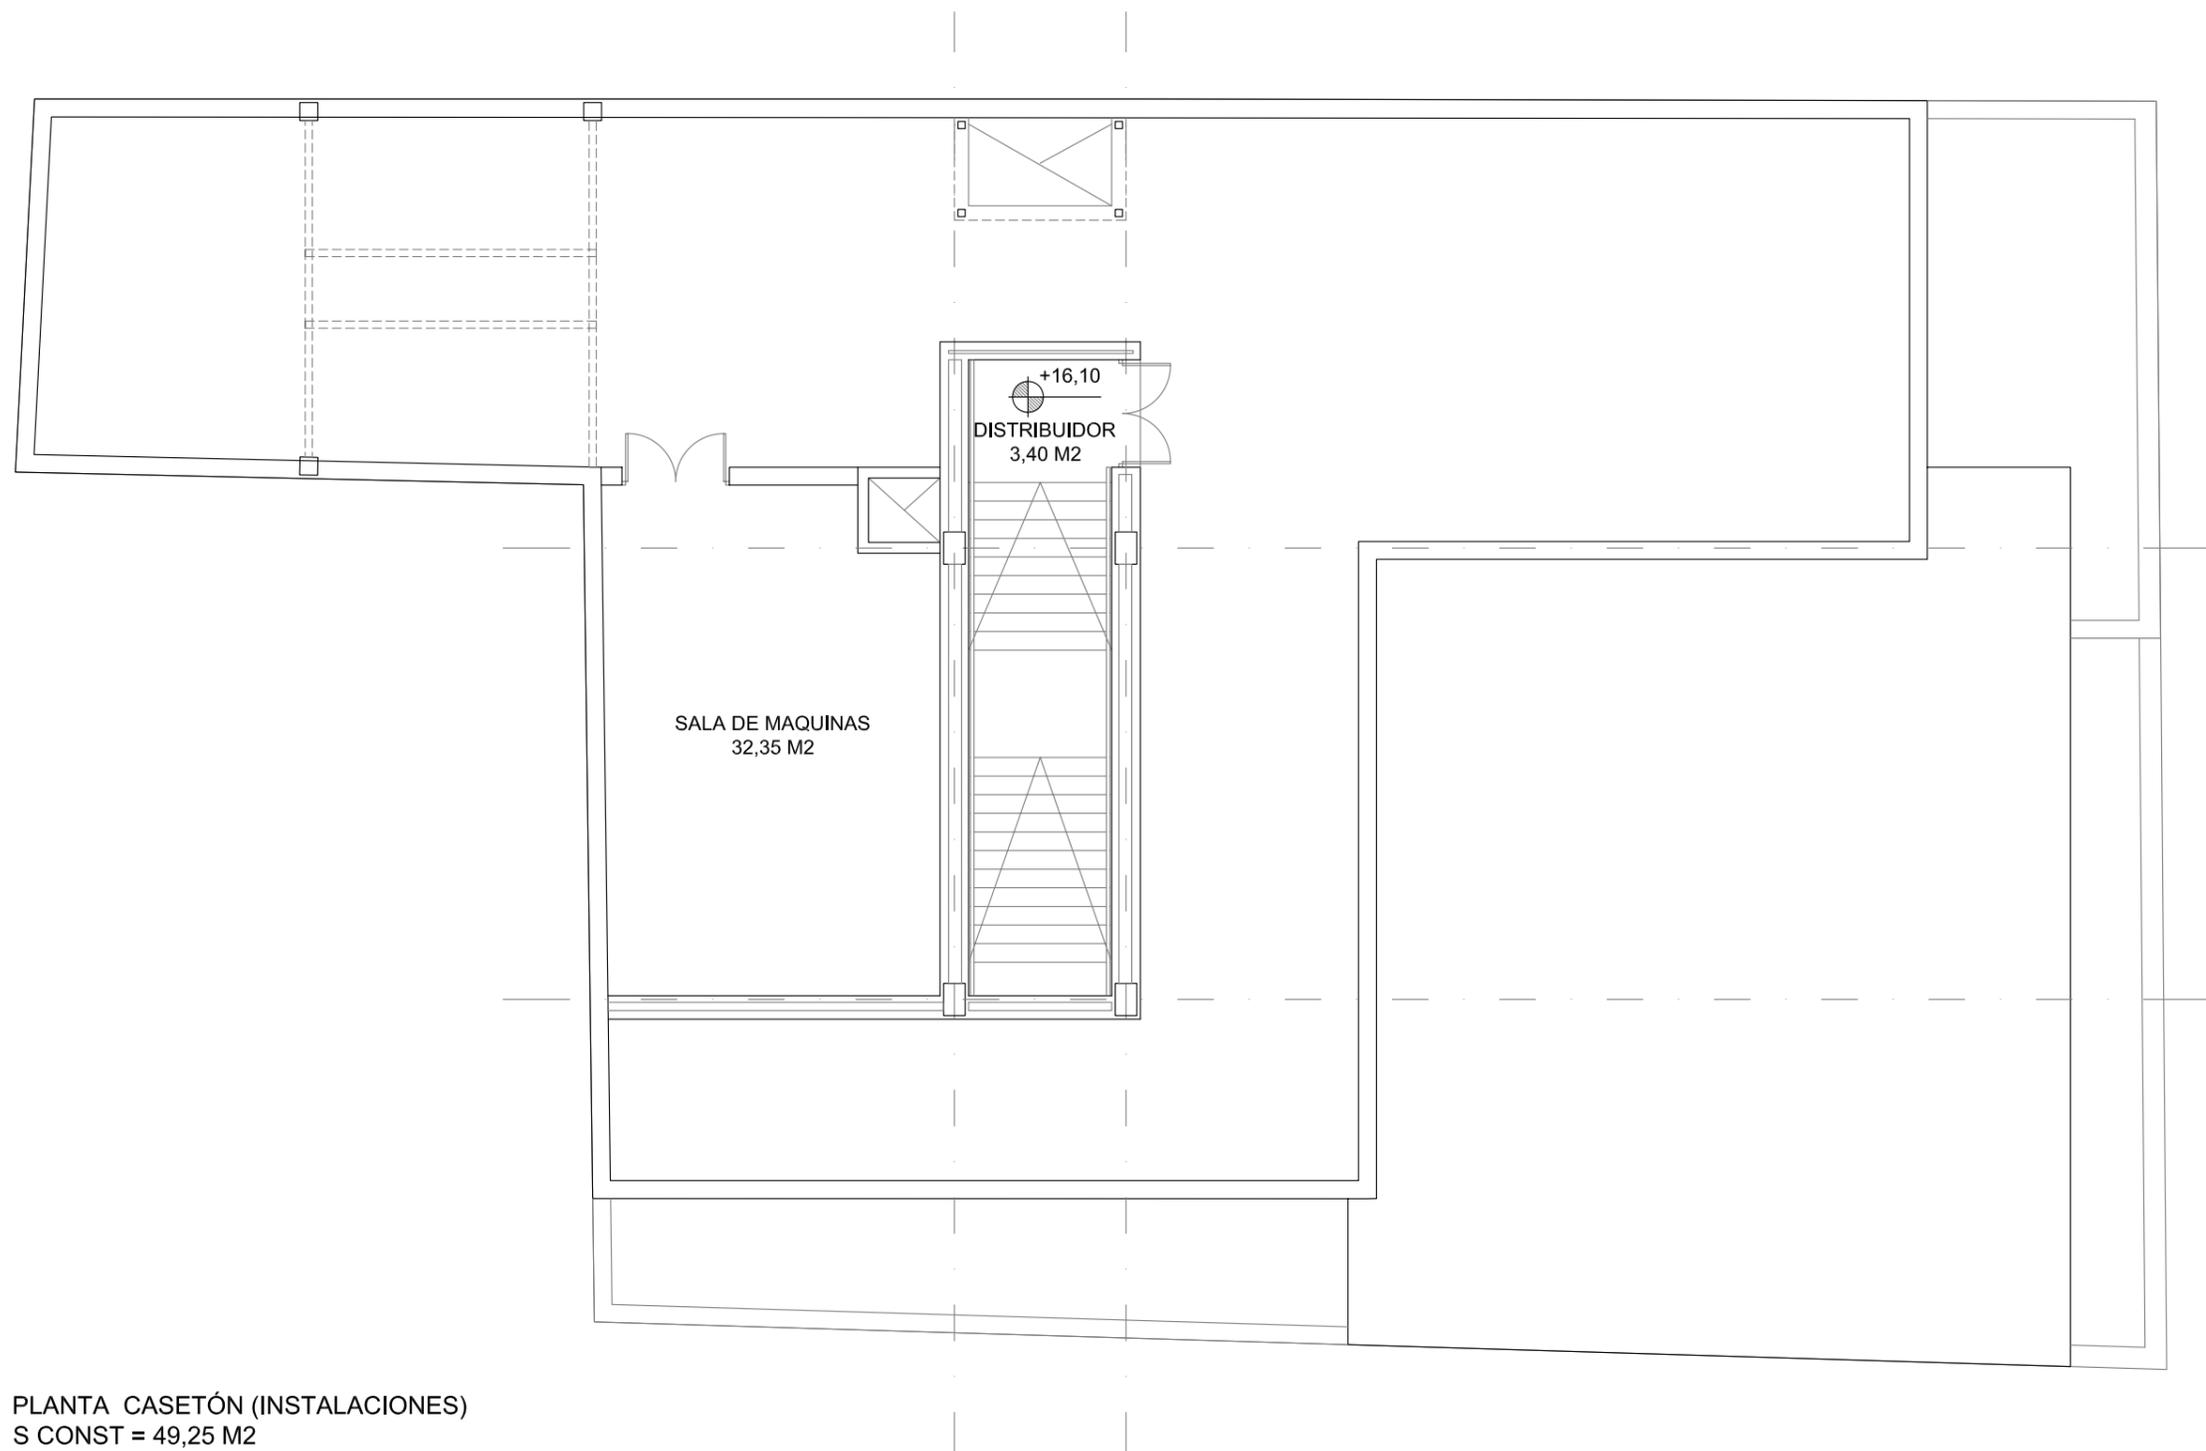


PLANTA CASETÓN (INSTALACIONES)  
S CONST = 49,25 M2

 <b>madrid</b>	ÁREA DE GOBIERNO DE HACIENDA Y ADMINISTRACIÓN PÚBLICA	<b>PLANO N°</b> A-09	
	DIRECCIÓN GENERAL DE PATRIMONIO SUBDIRECCIÓN GENERAL DE EDIFICACIÓN		
<b>PROYECTO</b> CENTRO DE DÍA MIXTO EN C/ SIERRA DE JAVALAMBRE		<b>REFERENCIA</b> 2008	
<b>EMPLAZAMIENTO</b> C/ SIERRA DE JAVALAMBRE PUENTE DE VALLECAS		<b>FECHA</b> JUNIO 2008	
<b>PLANO</b> PLANTA CASETON - DISTRIBUCION		<b>ESCALA</b> 1/100	
A.T. ARQUITECTURA	A.T. ESTRUCTURAS  FDO.: INES INGENIEROS CONSULTORES	A.T. INSTALACIONES  FDO.: ACHA Y BLANCO INGENIEROS S.A.L.	EL ARQUITECTO MUNICIPAL FDO.: CARMEN GIL TORRES

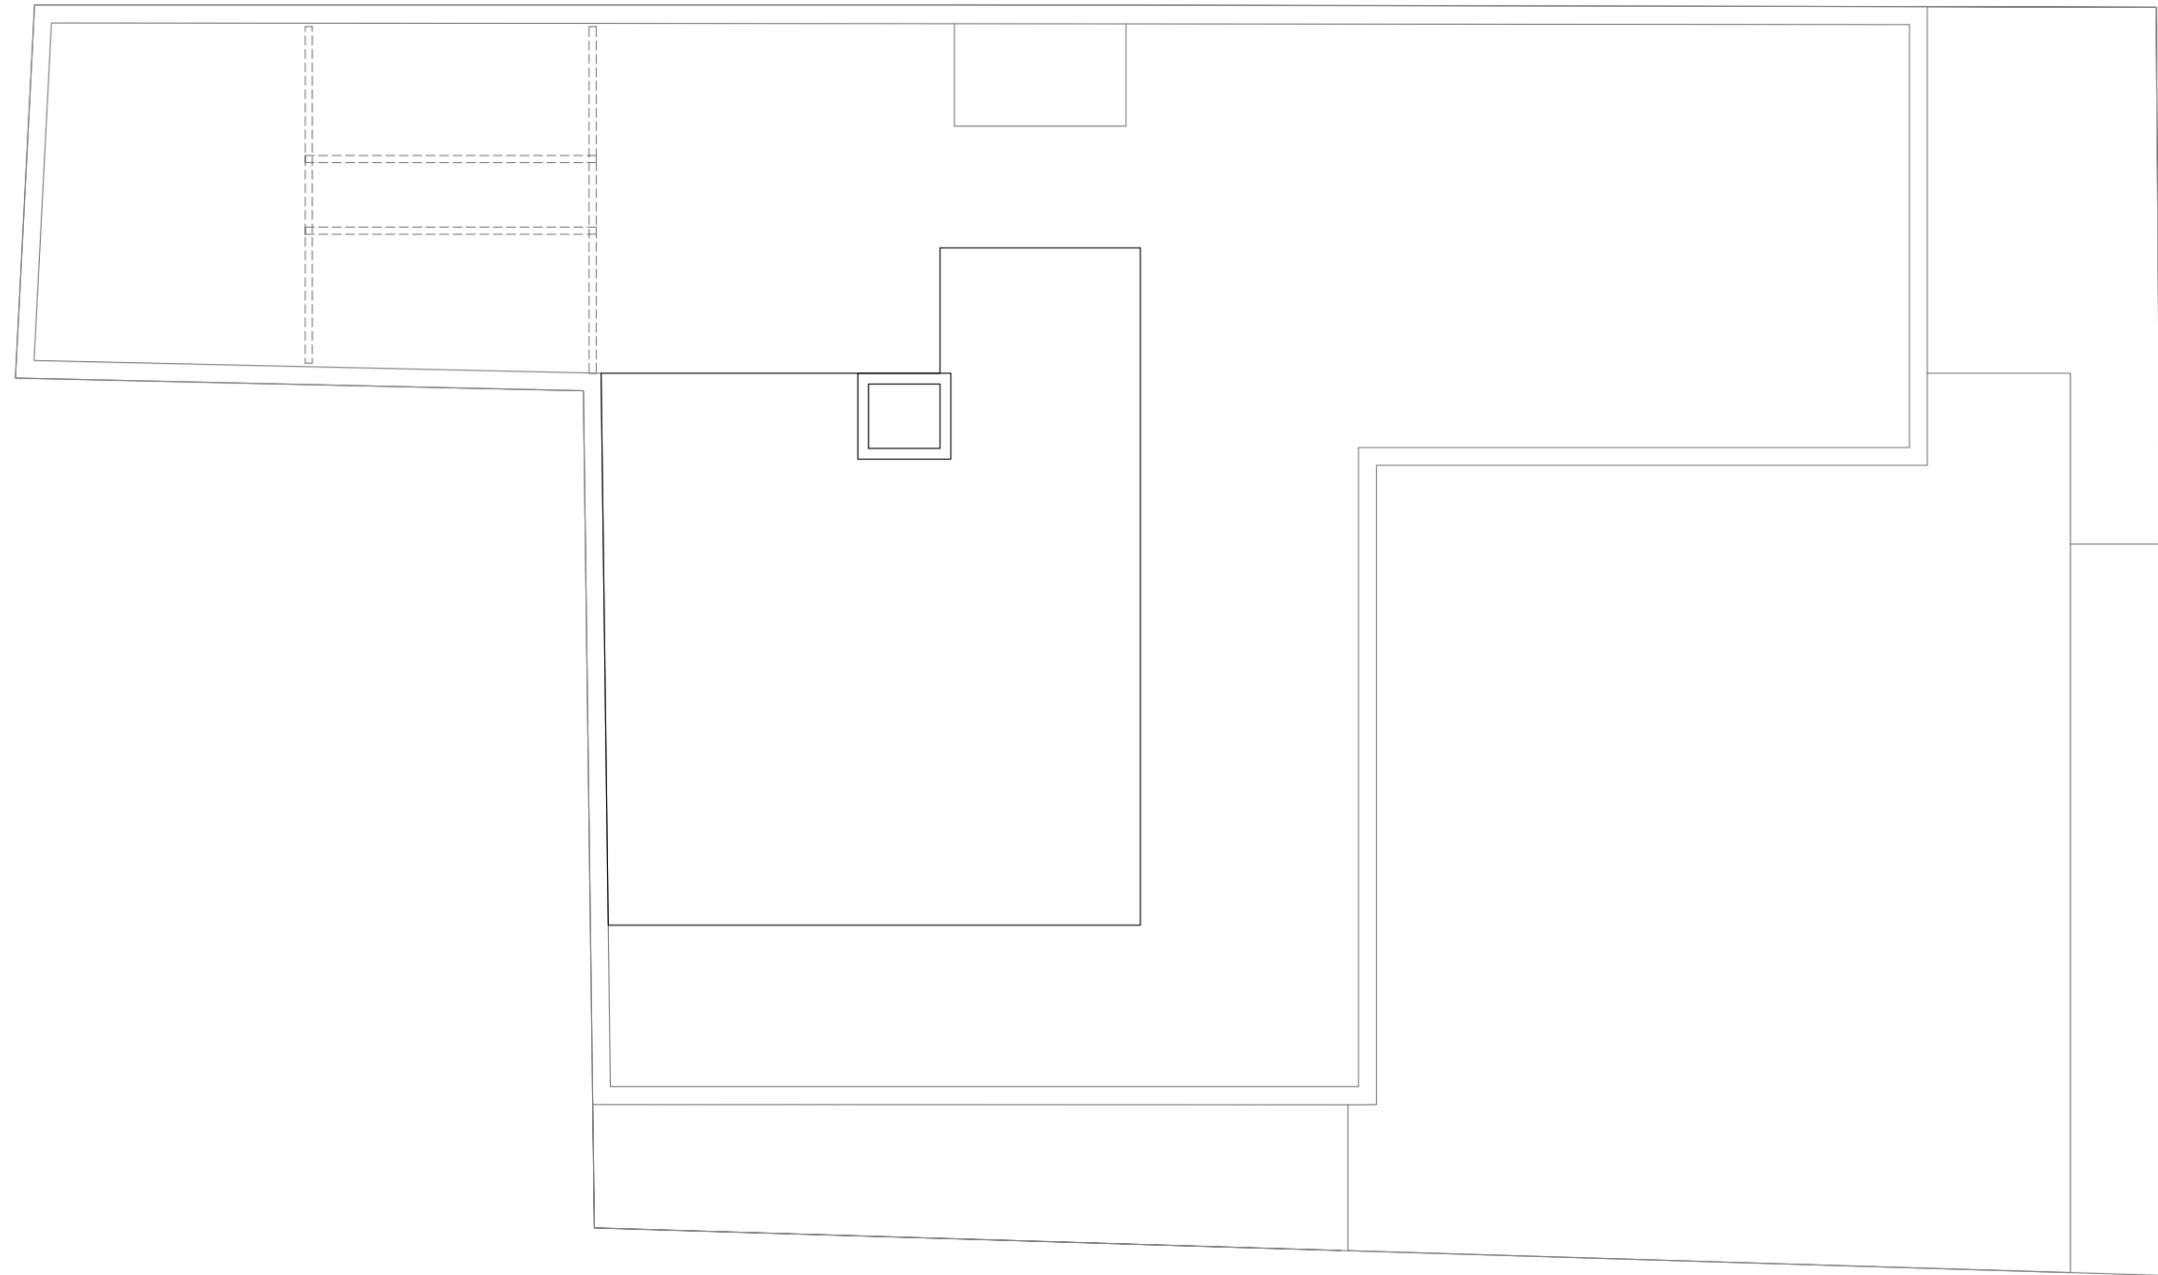


PLANTA DE CUBIERTAS

 <b>madrid</b>	ÁREA DE GOBIERNO DE HACIENDA Y ADMINISTRACIÓN PÚBLICA	<b>PLANO N°</b> A-10	
	DIRECCIÓN GENERAL DE PATRIMONIO SUBDIRECCIÓN GENERAL DE EDIFICACIÓN		
<b>PROYECTO</b> CENTRO DE DÍA MIXTO EN C/ SIERRA DE JAVALAMBRE		<b>REFERENCIA</b> 2008	
<b>EMPLAZAMIENTO</b> C/ SIERRA DE JAVALAMBRE PUENTE DE VALLECAS		<b>FECHA</b> JUNIO 2008	
<b>PLANO</b> PLANTA DE CUBIERTAS - DISTRIBUCION		<b>ESCALA</b> 1/100	
A.T. ARQUITECTURA	A.T. ESTRUCTURAS  FDO.: INES INGENIEROS CONSULTORES	A.T. INSTALACIONES  FDO.: ACHA Y BLANCO INGENIEROS S.A.L.	EL ARQUITECTO MUNICIPAL FDO.: CARMEN GIL TORRES

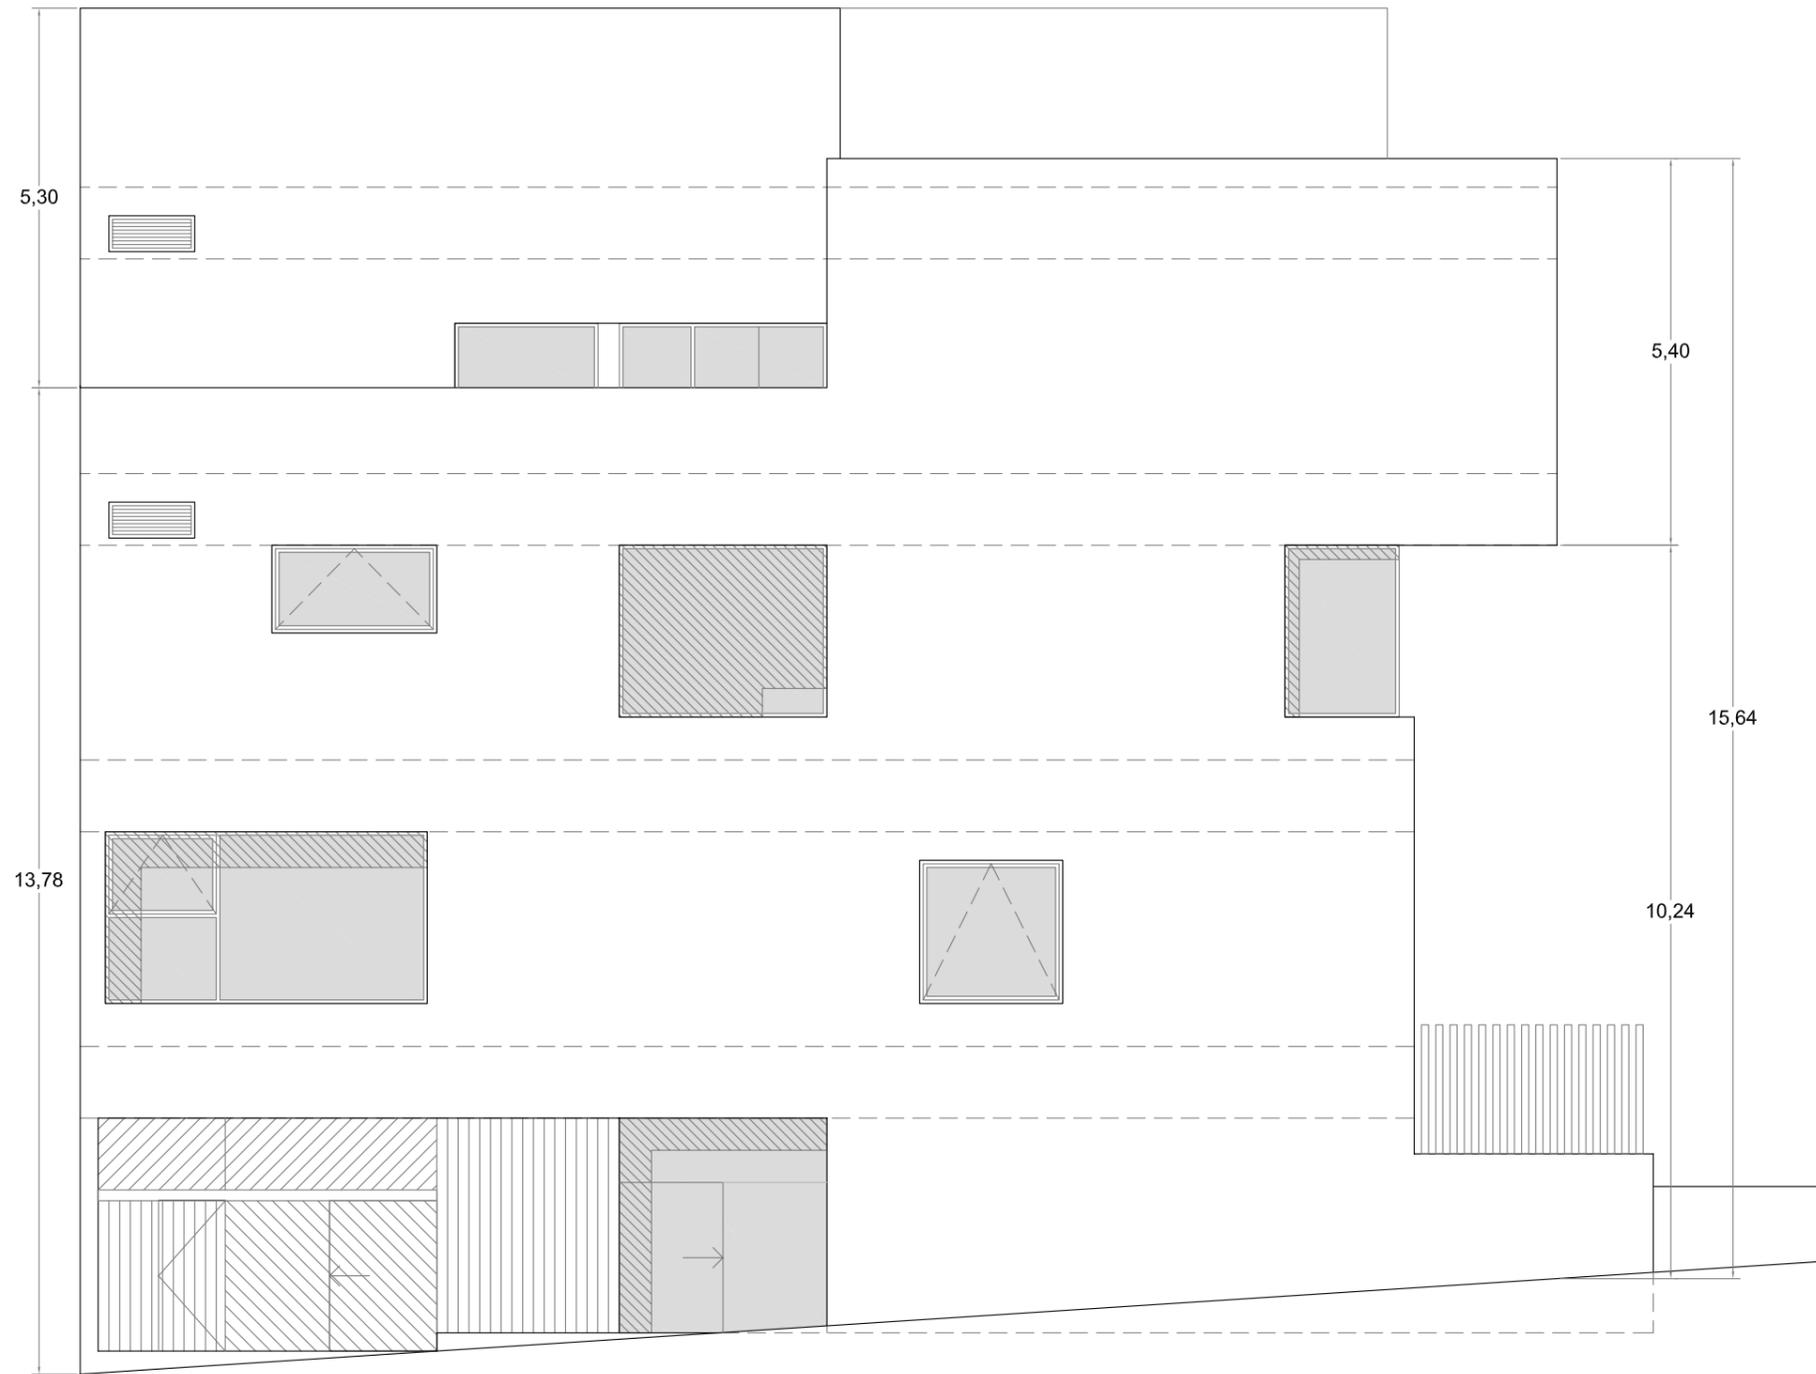


ALZADO 1

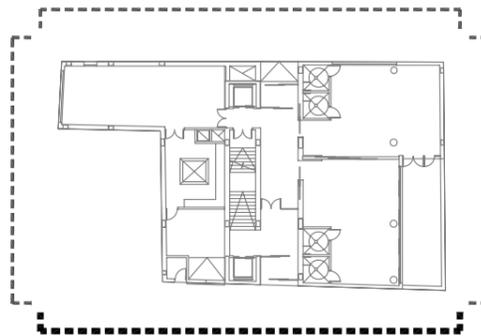


ALZADO 1


 <b>madrid</b>	ÁREA DE GOBIERNO DE HACIENDA Y ADMINISTRACIÓN PÚBLICA	<b>PLANO N°</b> A-II	
	DIRECCIÓN GENERAL DE PATRIMONIO SUBDIRECCIÓN GENERAL DE EDIFICACIÓN		
<b>PROYECTO</b> CENTRO DE DÍA MIXTO EN C/ SIERRA DE JAVALAMBRE	<b>REFERENCIA</b> 2008		
<b>EMPLAZAMIENTO</b> C/ SIERRA DE JAVALAMBRE PUENTE DE VALLECAS	<b>FECHA</b> JUNIO 2008		
<b>PLANO</b> ALZADO I	<b>ESCALA</b> 1/100		
A.T. ARQUITECTURA	A.T. ESTRUCTURAS  FDO.: INES INGENIEROS CONSULTORES	A.T. INSTALACIONES  FDO.: ACHA Y BLANCO INGENIEROS S.A.L.	EL ARQUITECTO MUNICIPAL FDO.: CARMEN GIL TORRES

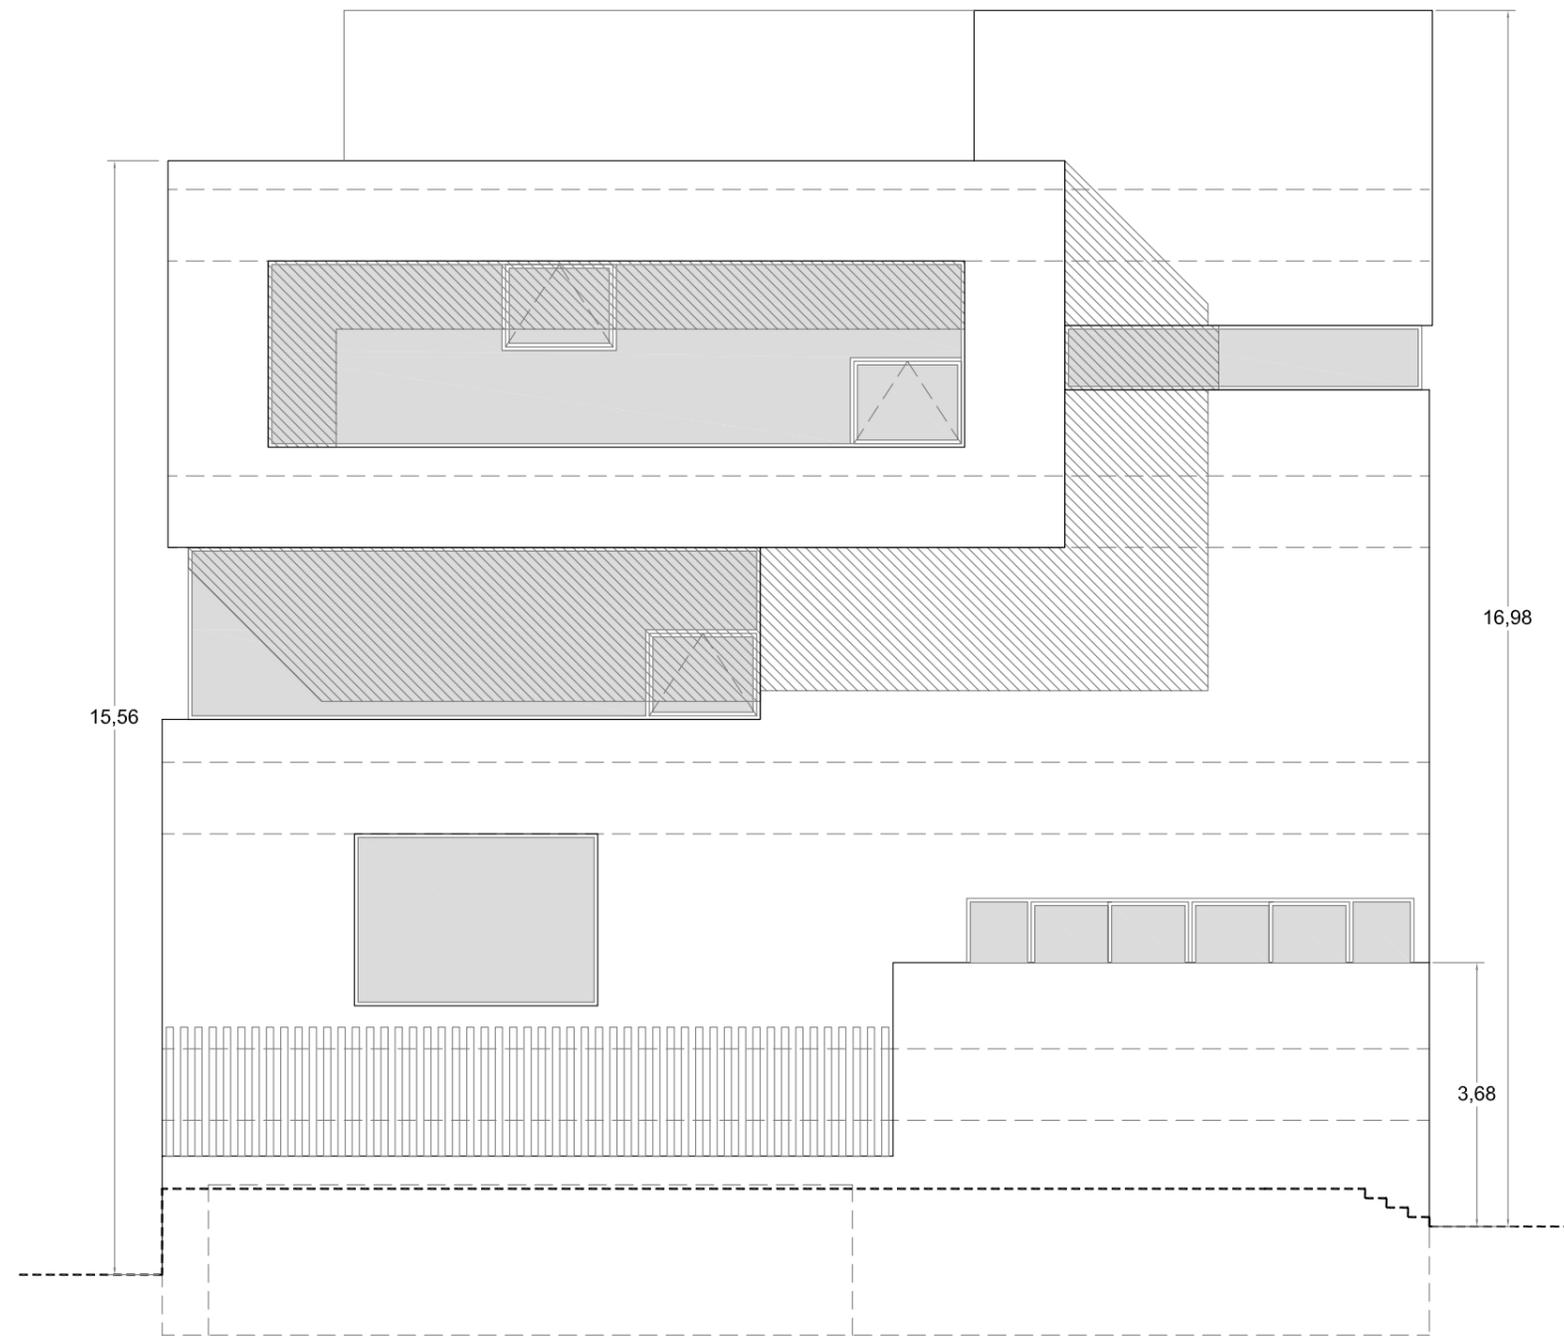


ALZADO 2

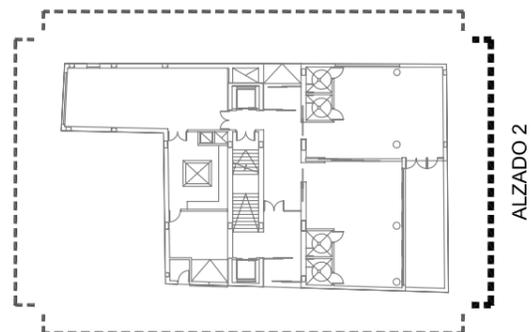


 <b>madrid</b>	ÁREA DE GOBIERNO DE HACIENDA Y ADMINISTRACIÓN PÚBLICA	<b>PLANO N°</b> A-12	
	DIRECCIÓN GENERAL DE PATRIMONIO SUBDIRECCIÓN GENERAL DE EDIFICACIÓN		
<b>PROYECTO</b> CENTRO DE DÍA MIXTO EN C/ SIERRA DE JAVALAMBRE		<b>REFERENCIA</b> 2008	
<b>EMPLAZAMIENTO</b>	C/ SIERRA DE JAVALAMBRE PUENTE DE VALLECAS	<b>FECHA</b> JUNIO 2008	
<b>PLANO</b>	ALZADO 2	<b>ESCALA</b> 1/100	
A.T. ARQUITECTURA	A.T. ESTRUCTURAS  FDO.: INES INGENIEROS CONSULTORES	A.T. INSTALACIONES  FDO.: ACHA Y BLANCO INGENIEROS S.A.L.	EL ARQUITECTO MUNICIPAL FDO.: CARMEN GIL TORRES

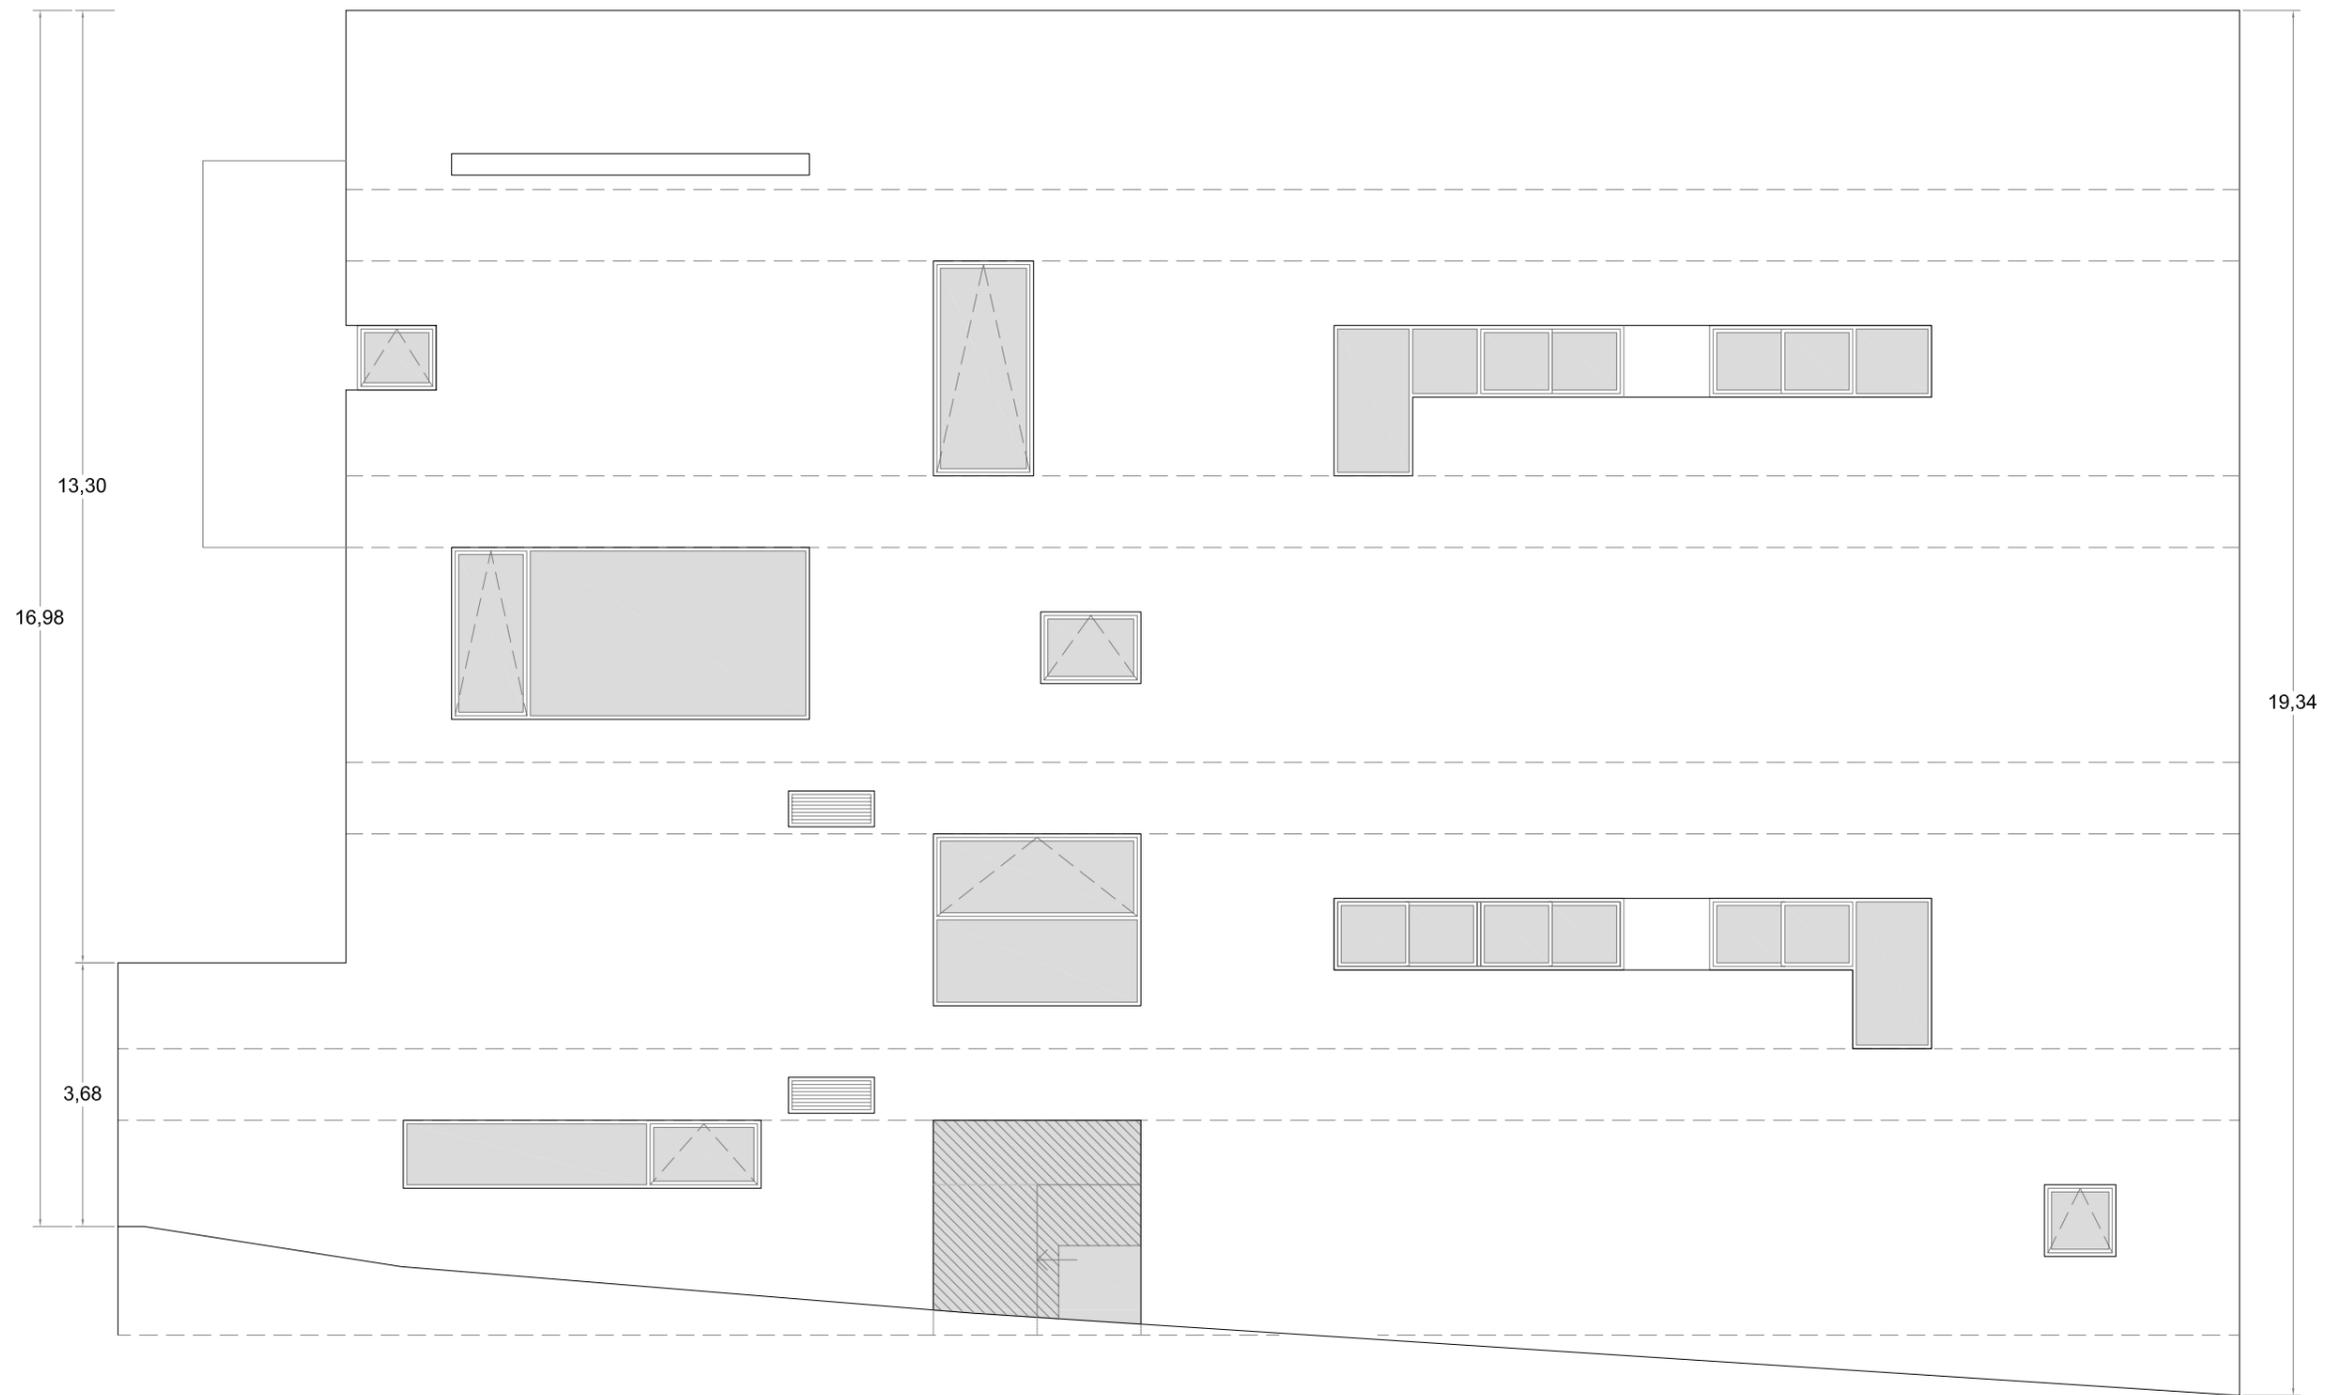

ALZADO 3

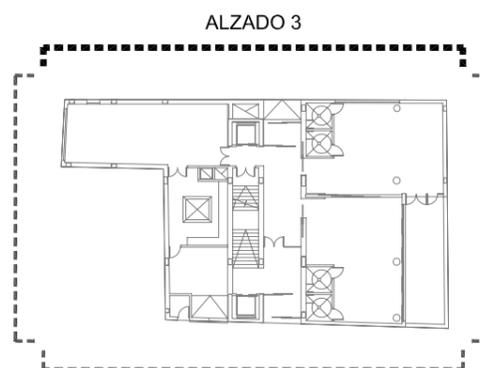


 <b>madrid</b>	ÁREA DE GOBIERNO DE HACIENDA Y ADMINISTRACIÓN PÚBLICA	<b>PLANO N°</b> A-13	
	DIRECCIÓN GENERAL DE PATRIMONIO SUBDIRECCIÓN GENERAL DE EDIFICACIÓN		
PROYECTO CENTRO DE DÍA MIXTO EN C/ SIERRA DE JAVALAMBRE		<b>REFERENCIA</b> 2008	
EMPLAZAMIENTO C/ SIERRA DE JAVALAMBRE PUENTE DE VALLECAS		<b>FECHA</b> JUNIO 2008	
PLANO ALZADO 3		<b>ESCALA</b> 1/100	
A.T. ARQUITECTURA	A.T. ESTRUCTURAS  FDO.: INES INGENIEROS CONSULTORES	A.T. INSTALACIONES  FDO.: ACHA Y BLANCO INGENIEROS S.A.L.	EL ARQUITECTO MUNICIPAL FDO.: CARMEN GIL TORRES

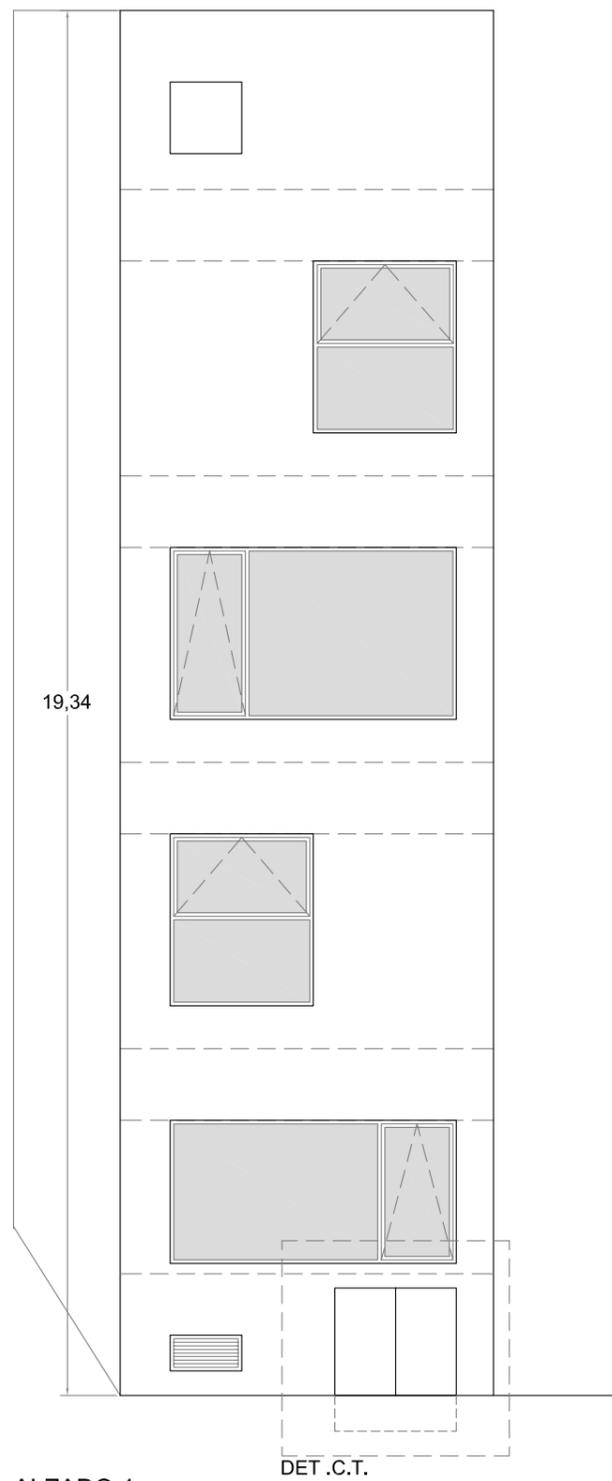

19,34

DET .C.T.

ALZADO 4

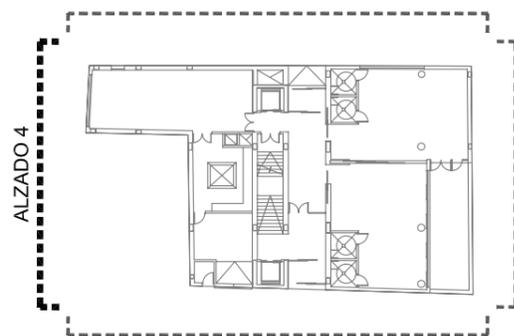

ALZADO 4


DET .C.T. - SECCION




PLANTA B

PLANTA SOTANO


 <b>madrid</b>	ÁREA DE GOBIERNO DE HACIENDA Y ADMINISTRACIÓN PÚBLICA	<b>PLANO N°</b> A-14	
	DIRECCIÓN GENERAL DE PATRIMONIO SUBDIRECCIÓN GENERAL DE EDIFICACIÓN		
<b>PROYECTO</b> CENTRO DE DÍA MIXTO EN C/ SIERRA DE JAVALAMBRE	<b>REFERENCIA</b> 2008		
<b>EMPLAZAMIENTO</b> C/ SIERRA DE JAVALAMBRE PUENTE DE VALLECAS	<b>FECHA</b> JUNIO 2008		
<b>PLANO</b> ALZADO 4	<b>ESCALA</b> 1/100		
A.T. ARQUITECTURA	A.T. ESTRUCTURAS  FDO.: INES INGENIEROS CONSULTORES	A.T. INSTALACIONES  FDO.: ACHA Y BLANCO INGENIEROS S.A.L.	EL ARQUITECTO MUNICIPAL FDO.: CARMEN GIL TORRES

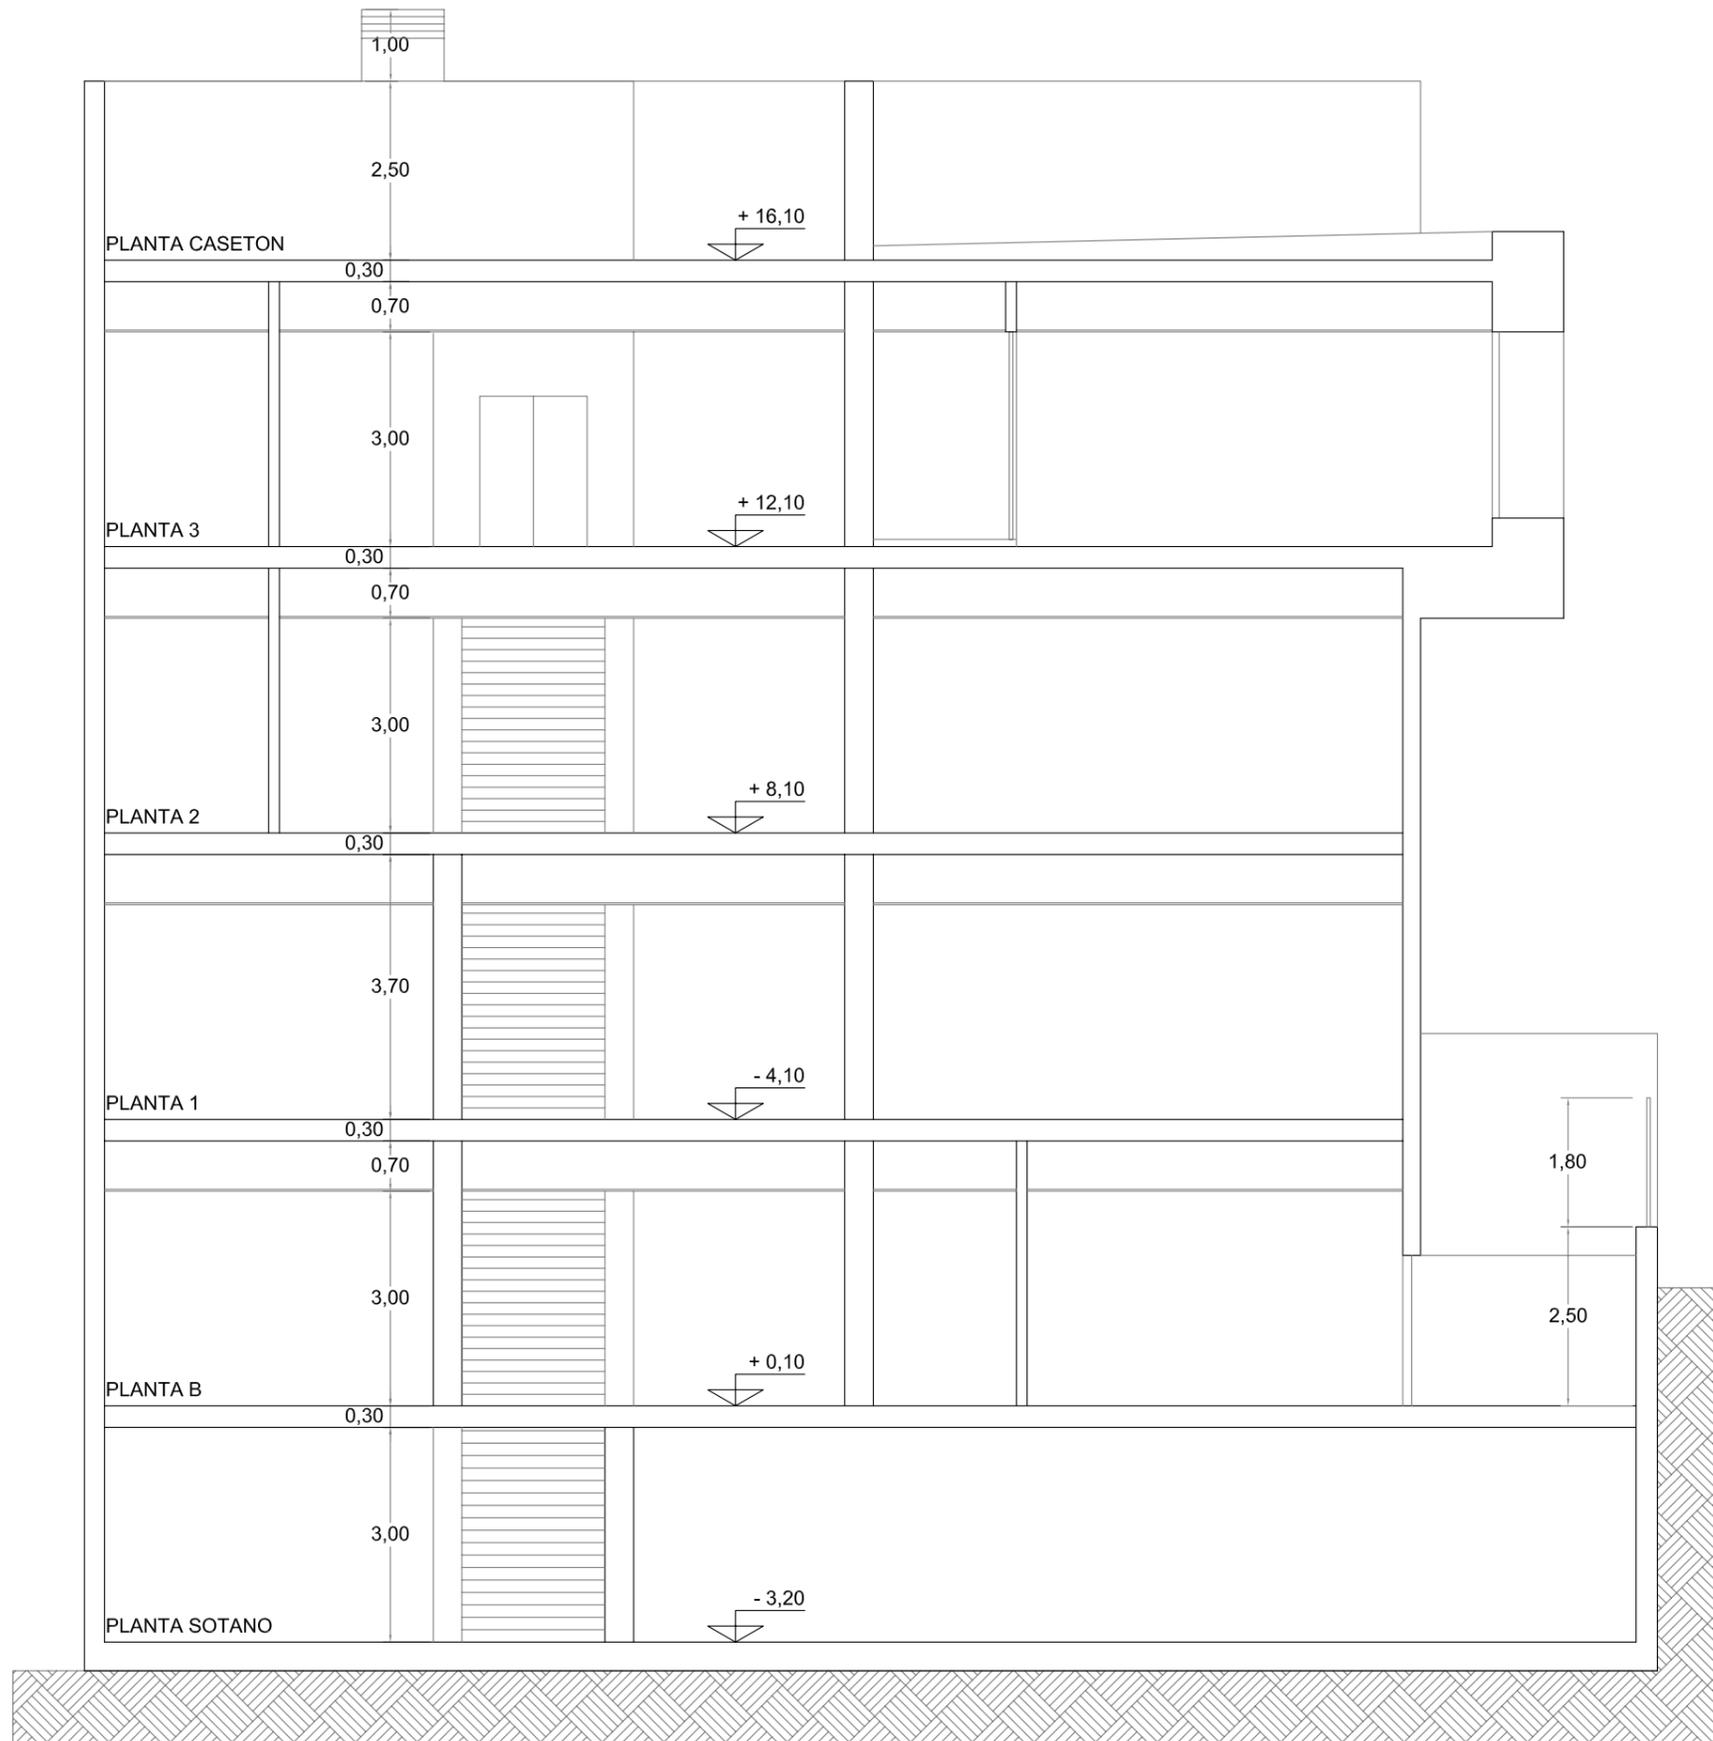


SECCION A-A

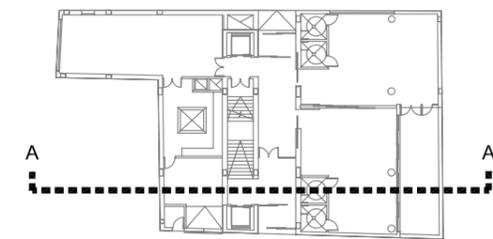

 <b>madrid</b>	ÁREA DE GOBIERNO DE HACIENDA Y ADMINISTRACIÓN PÚBLICA	<b>PLANO N°</b> A-15	
	DIRECCIÓN GENERAL DE PATRIMONIO SUBDIRECCIÓN GENERAL DE EDIFICACIÓN		
PROYECTO CENTRO DE DÍA MIXTO EN C/ SIERRA DE JAVALAMBRE		<b>REFERENCIA</b> 2008	
EMPLAZAMIENTO C/ SIERRA DE JAVALAMBRE PUENTE DE VALLECAS		<b>FECHA</b> JUNIO 2008	
PLANO SECCION A-A		<b>ESCALA</b> 1/100	
A.T. ARQUITECTURA	A.T. ESTRUCTURAS  FDO.: INES INGENIEROS CONSULTORES	A.T. INSTALACIONES  FDO.: ACHA Y BLANCO INGENIEROS S.A.L.	EL ARQUITECTO MUNICIPAL FDO.: CARMEN GIL TORRES

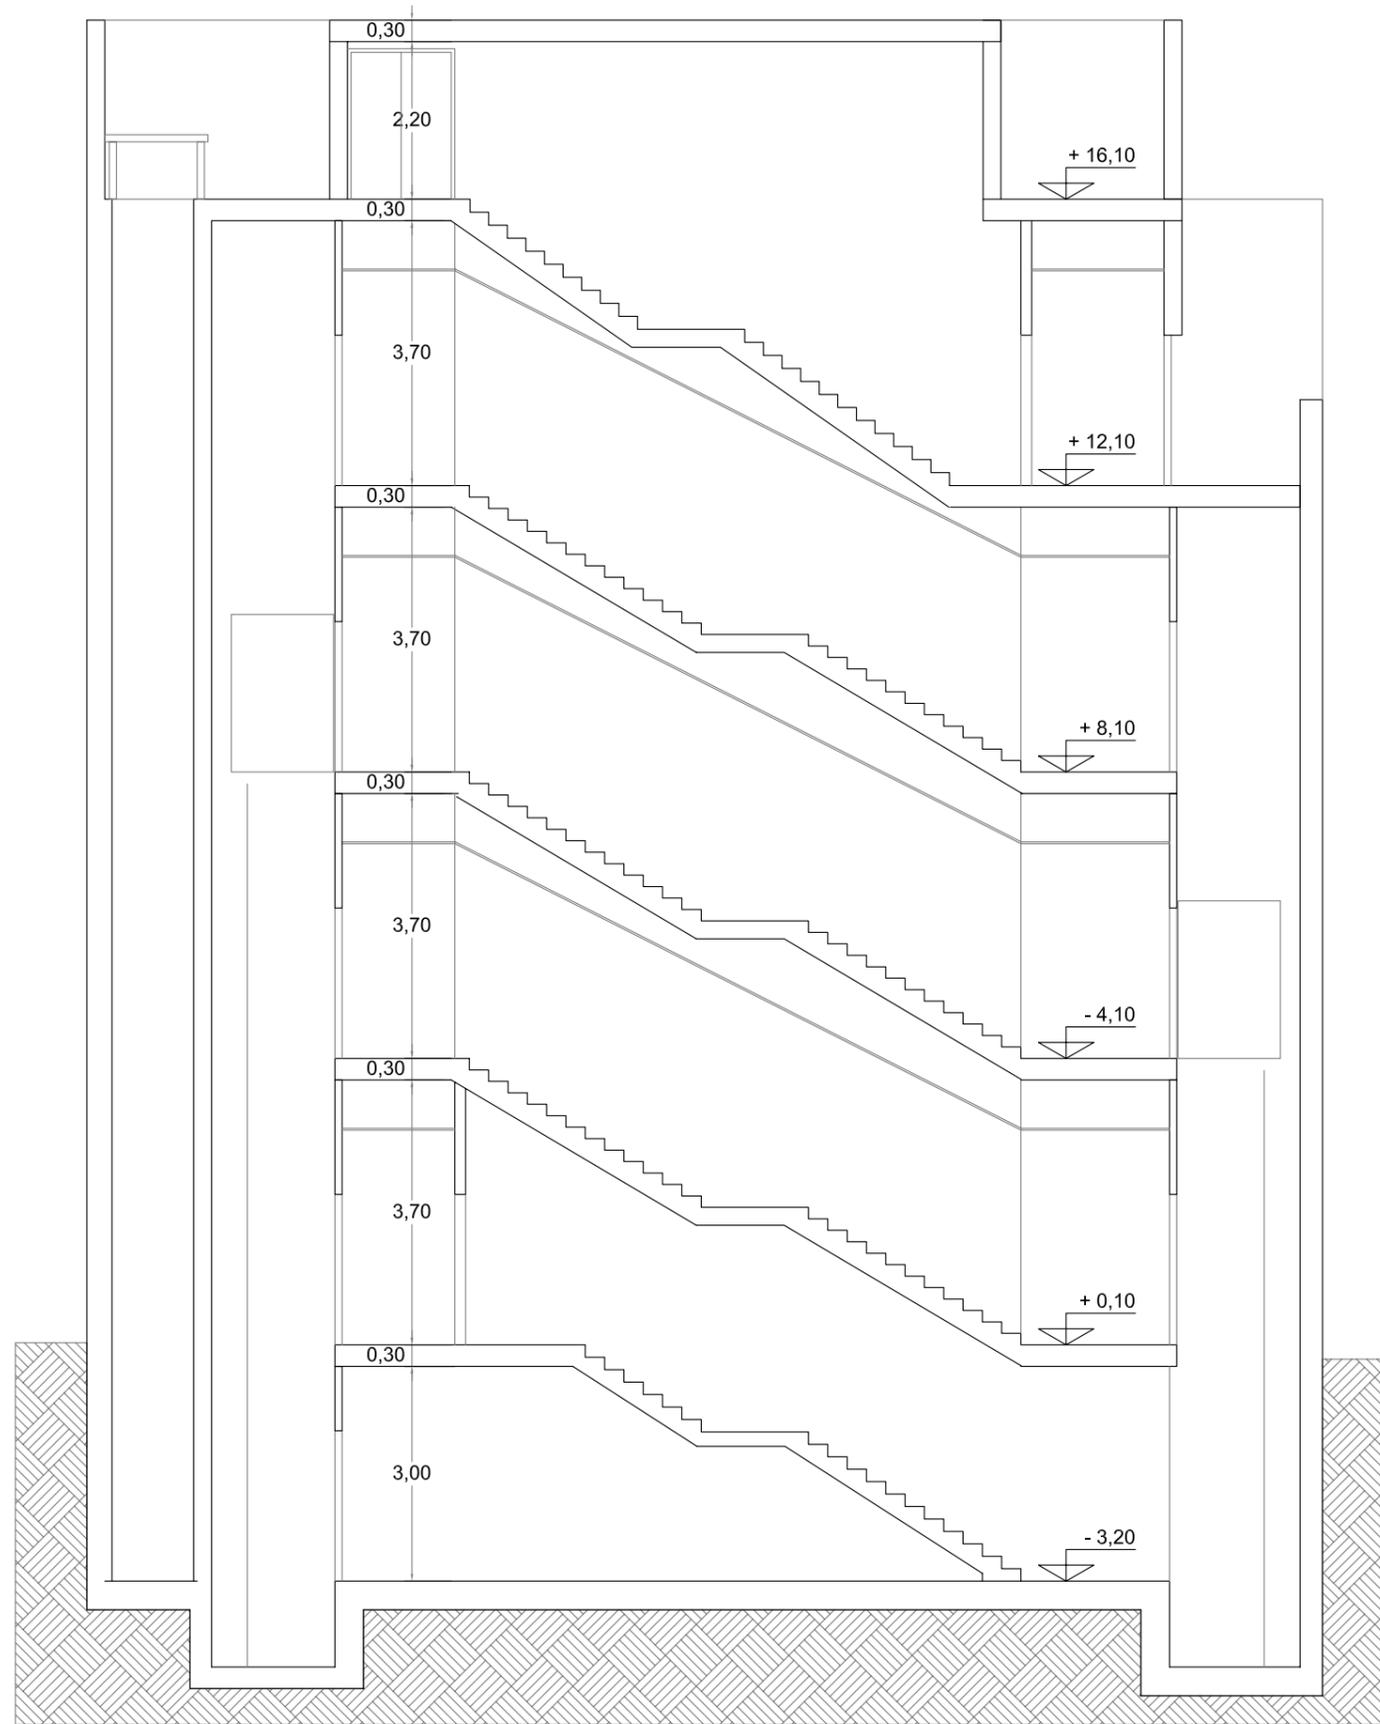

SECCION B-B

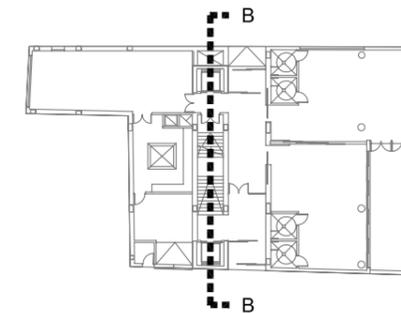

 <b>madrid</b>	ÁREA DE GOBIERNO DE HACIENDA Y ADMINISTRACIÓN PÚBLICA	<b>PLANO N°</b> A-16	
	DIRECCIÓN GENERAL DE PATRIMONIO SUBDIRECCIÓN GENERAL DE EDIFICACIÓN		
PROYECTO CENTRO DE DÍA MIXTO EN C/ SIERRA DE JAVALAMBRE	<b>REFERENCIA</b> 2008		
EMPLAZAMIENTO C/ SIERRA DE JAVALAMBRE PUENTE DE VALLECAS	<b>FECHA</b> JUNIO 2008		
PLANO SECCION B-B	<b>ESCALA</b> 1/100		
A.T. ARQUITECTURA	A.T. ESTRUCTURAS  FDO.: INES INGENIEROS CONSULTORES	A.T. INSTALACIONES  FDO.: ACHA Y BLANCO INGENIEROS S.A.L.	EL ARQUITECTO MUNICIPAL FDO.: CARMEN GIL TORRES