







Parque Lineal de Palomeras. Zona. 1


 MADRID! ÁREA DE GOBIERNO DE MEDIO AMBIENTE DIRECCIÓN GENERAL DE PATRIMONIO VERDE Subdirección General de Proyectos y Obras	EMPRESA CONSULTORA 	DIRECTOR DEL PROYECTO	ESCALA 1:5.000 	CLAVE PTO-11/08-M N° DE PLANO 01.2	TÍTULO DEL PROYECTO MEJORA DE CAMINOS E ILUMINACIÓN DEL PARQUE DEL CERRO DEL TIO PIO Y REMODELACIÓN DEL PARQUE LINEAL DE PALOMERAS
	FECHA DICIEMBRE- 08 HOJA 1 de 1	TÍTULO DEL PLANO LOCALIZACIÓN			




Actuaciones

- Caminos a rehabilitar
- Instalacion de seto separador de carril bici
- Adecuación de terrazos
- Separación por medio de setos del talud terrizo
- Plantación de setos en esquina de pradera

 ÁREA DE GOBIERNO DE MEDIO AMBIENTE DIRECCIÓN GENERAL DE PATRIMONIO VERDE Subdirección General de Proyectos y Obras	EMPRESA CONSULTORA 	DIRECTOR DEL PROYECTO	ESCALA 1:4.000 	CLAVE PTO-11/08-M	Nº DE PLANO 02.1	TÍTULO DEL PROYECTO MEJORA DE CAMINOS E ILUMINACIÓN DEL PARQUE DEL CERRO DEL TIO PIO Y REMODELACIÓN DEL PARQUE LINEAL DE PALOMERAS
				FECHA DICIEMBRE- 08	HOJA 1 de 1	TÍTULO DEL PLANO ACTUACIONES EN LA ZONA 1 DE PALOMERAS

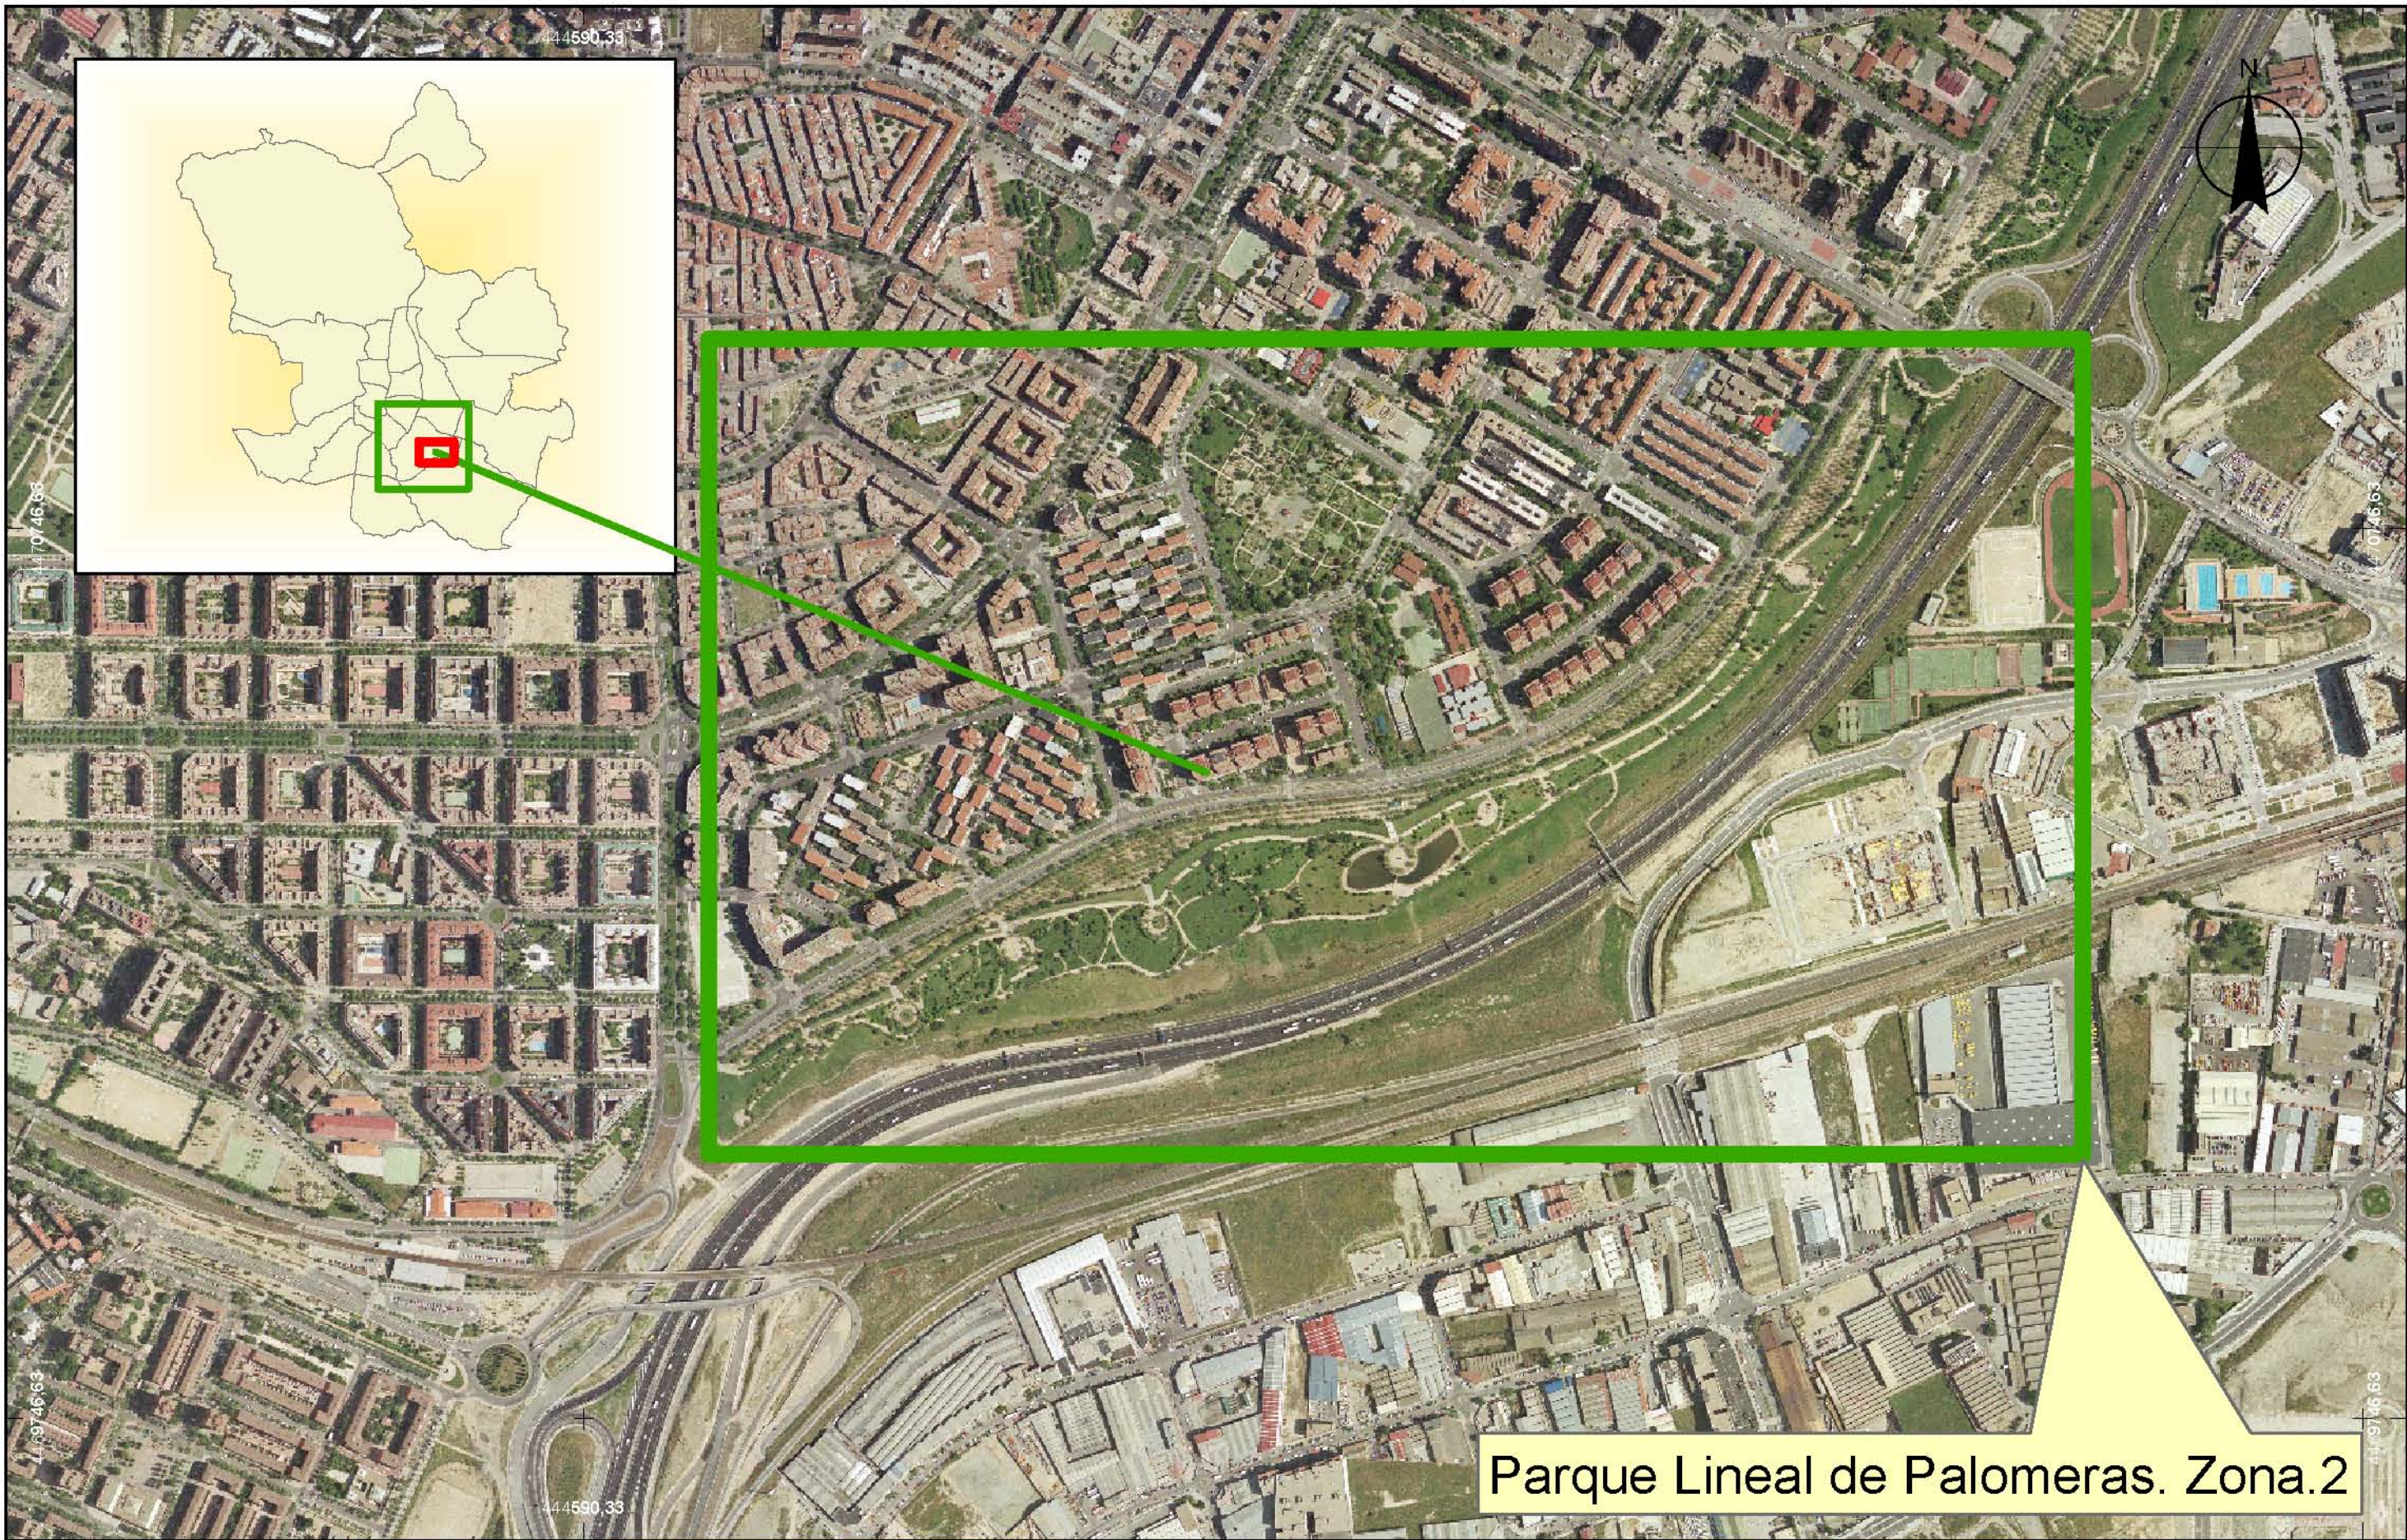

Parque Lineal de Palomeras. Zona.2


 ÁREA DE GOBIERNO DE MEDIO AMBIENTE DIRECCIÓN GENERAL DE PATRIMONIO VERDE Subdirección General de Proyectos y Obras	EMPRESA CONSULTORA 	DIRECTOR DEL PROYECTO 	ESCALA 1:7.000 	CLAVE PTO-11/08-M	Nº DE PLANO 01.3	TÍTULO DEL PROYECTO MEJORA DE CAMINOS E ILUMINACIÓN DEL PARQUE DEL CERRO DEL TÍO PÍO Y REMODELACIÓN DEL PARQUE LINEAL DE PALOMERAS	LOCALIZACIÓN
				FECHA DICIEMBRE- 08	HOJA 1 de 1	TÍTULO DEL PLANO	



Actuaciones

- Caminos a rehabilitar
- Instalación de seto separador de carril bici
- Adecuación de terrizos
- Separacion por medio de seto del talud terrizo
- Plantacion de setos en esquina de praderas

<p>ÁREA DE GOBIERNO DE MEDIO AMBIENTE DIRECCIÓN GENERAL DE PATRIMONIO VERDE Subdirección General de Proyectos y Obras</p>	<p>EMPRESA CONSULTORA</p>	<p>DIRECTOR DEL PROYECTO</p>	<p>ESCALA</p> <p>1:5.000</p>	<p>CLAVE</p> <p>PTO-11/08-M</p>	<p>Nº DE PLANO</p> <p>02.2</p>	<p>TÍTULO DEL PROYECTO</p> <p>MEJORA DE CAMINOS E ILUMINACIÓN DEL PARQUE DEL CERRO DEL TÍO PÍO Y REMODELACIÓN DEL PARQUE LINEAL DE PALOMERAS</p>
				<p>FECHA</p> <p>DICIEMBRE- 08</p>	<p>HOJA</p> <p>1 de 1</p>	<p>TÍTULO DEL PLANO</p> <p>ACTUACIONES EN LA ZONA 2 DE PALOMERAS</p>

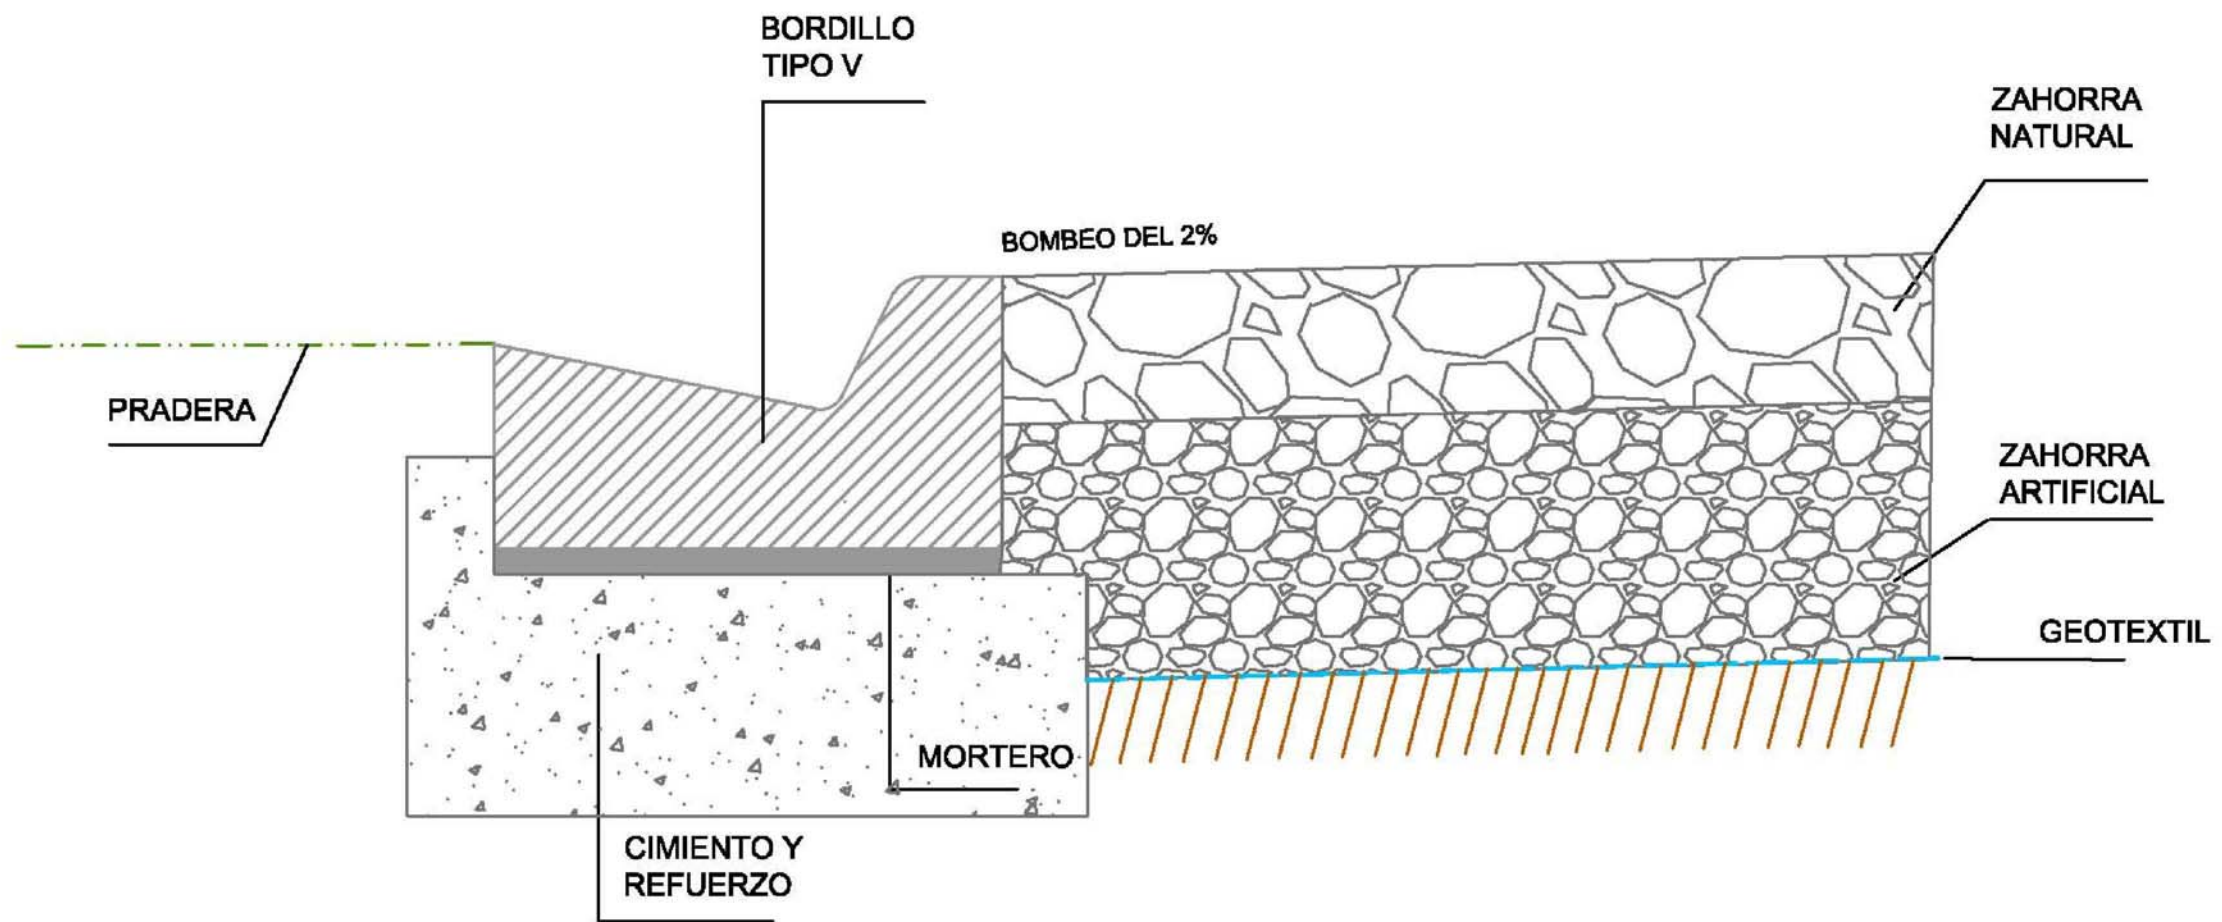

 ÁREA DE GOBIERNO DE MEDIO AMBIENTE DIRECCIÓN GENERAL DE PATRIMONIO VERDE Subdirección General de Proyectos y Obras	EMPRESA CONSULTORA 	DIRECTOR DEL PROYECTO 	ESCALA Sin Escala	CLAVE PTO-11/08-M	Nº DE PLANO 03.3	TÍTULO DEL PROYECTO MEJORA DE CAMINOS E ILUMINACIÓN DEL PARQUE DEL CERRO DEL TIO PIO Y REMODELACIÓN DEL PARQUE LINEAL DE PALOMERAS
				FECHA DICIEMBRE-08	HOJA 1 de 1	TÍTULO DEL PLANO SECCIÓN DE VIALES