



CREACIÓN DE UN ENTORNO DEPORTIVO EN EL PARQUE EL PARAÍSO **DISTRITO DE SAN BLAS**

OBJETIVO


La actuación integrada en el entorno del Parque El Paraíso, ha consistido en la creación de un circuito biosaludable con varios aparatos que permiten realizar diferentes ejercicios preparativos para la carrera, que sirven a su vez, como complemento deportivo al circuito de atletismo ya existente. Además, se ha incluido un espacio reservado para la práctica del deporte por personas mayores.

DESCRIPCIÓN DEL PROYECTO

Se han llevado a cabo las siguientes actuaciones:

- Adecuación del terreno
- Creación de red de saneamiento
- Instalación de red de alumbrado
- Instalación de red de riego
- Construcción del vial del circuito y explanadas donde se han colocado los aparatos
- Instalación de mobiliario deportivo y cartelería indicativa
- Integración en el entorno mediante actuaciones de jardinería
- Plantación de 155 unidades arbóreas y de 165 arbustivas sobre una superficie de actuación de 6.600 m².

PRESUPUESTO: 262.417 euros.

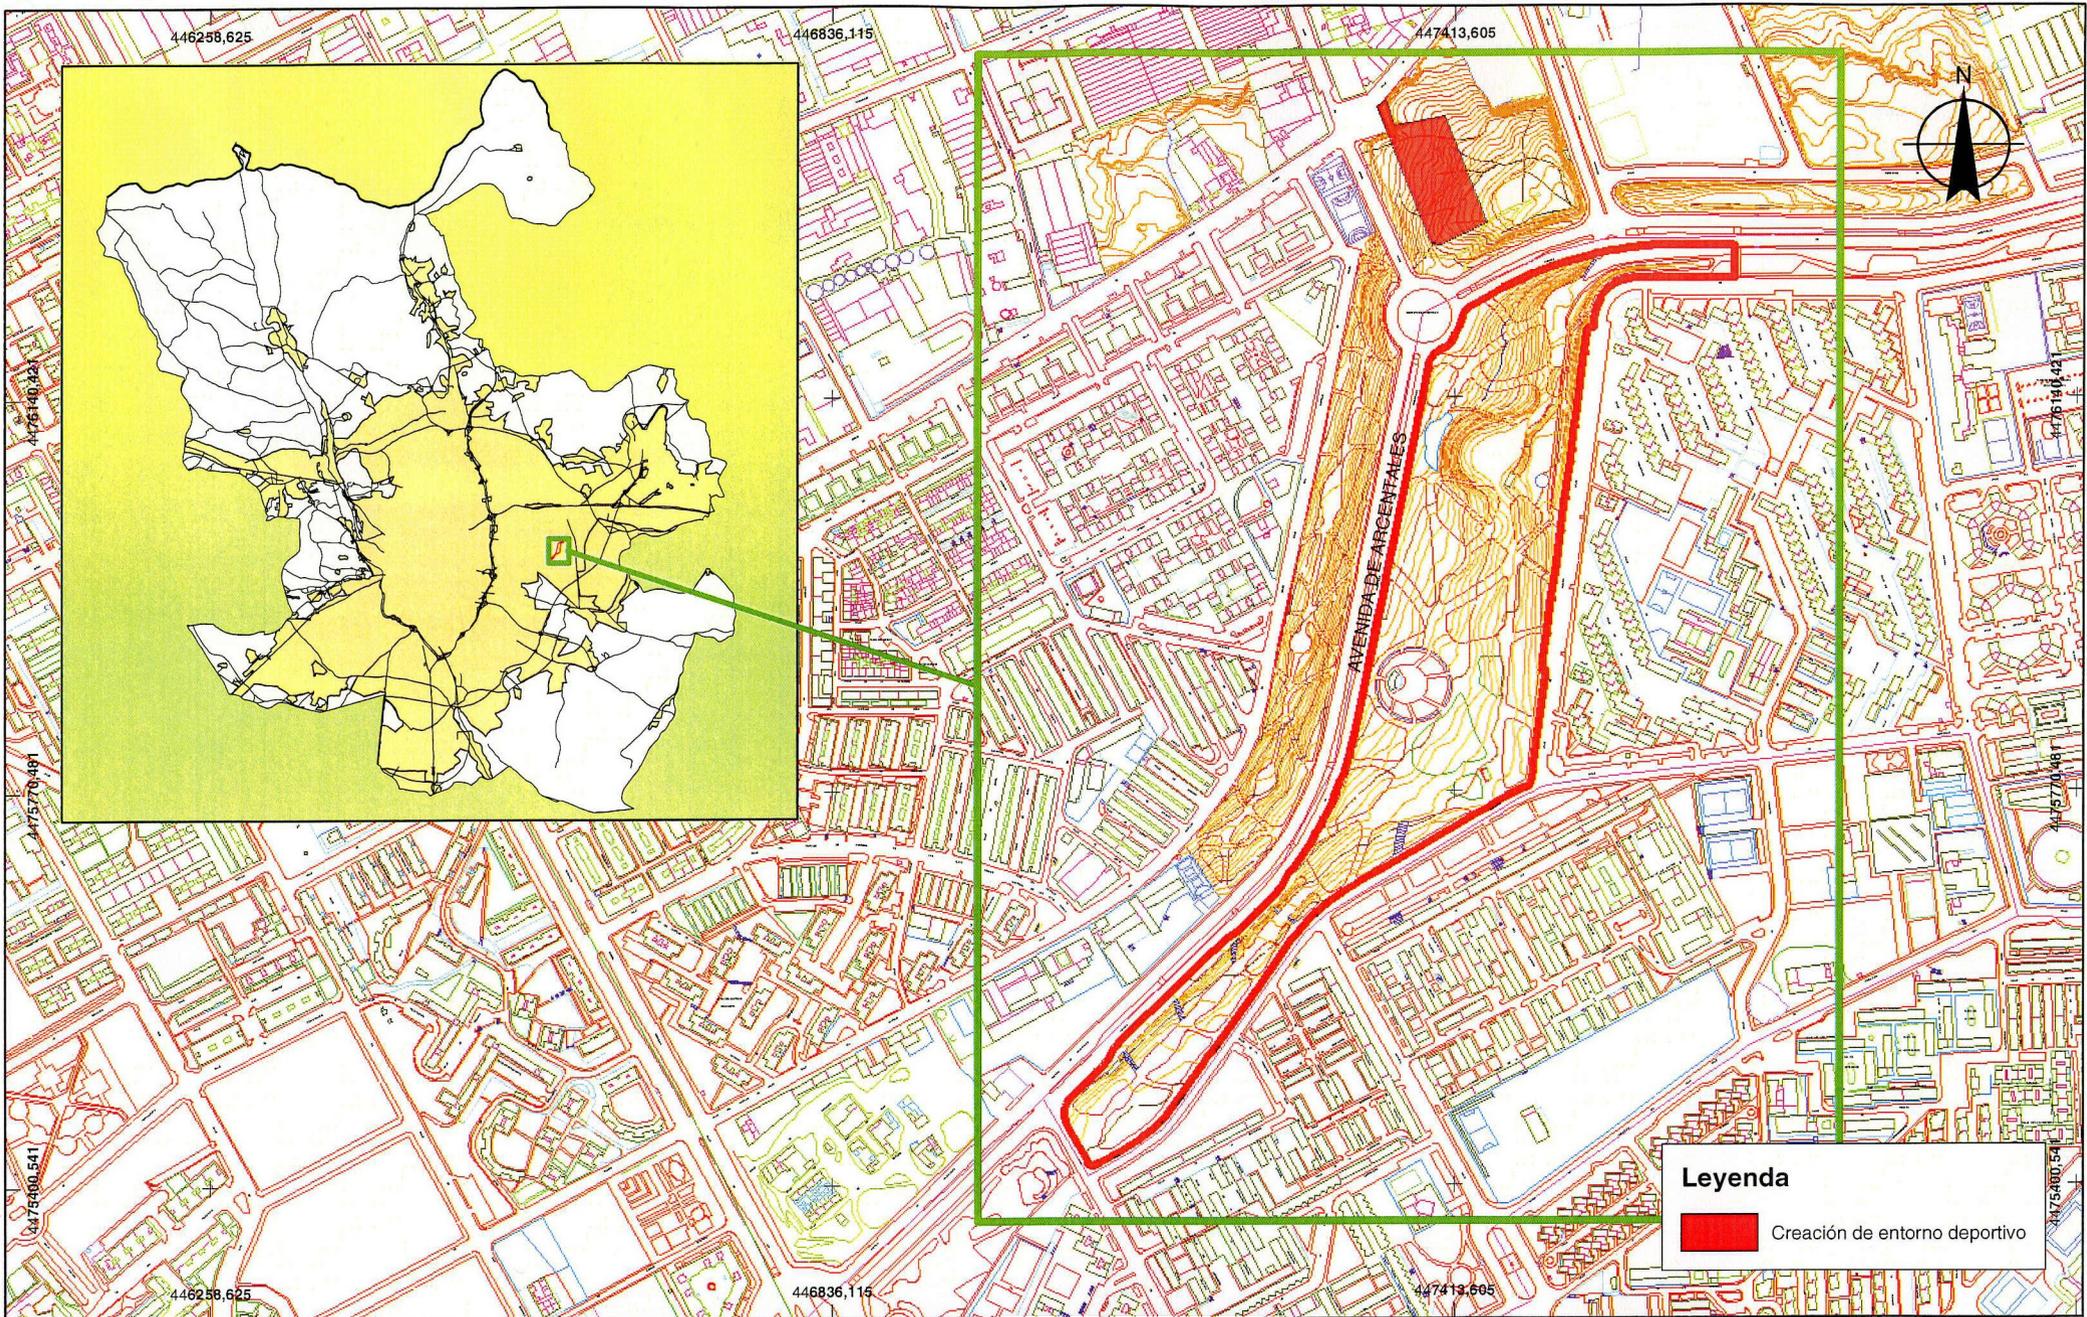

<p>ÁREA DE GOBIERNO DE MEDIO AMBIENTE Y SERVICIOS A LA CIUDAD Dirección General de Patrimonio Verde</p>	EMPRESA CONSULTORA	DIRECTOR DEL PROYECTO	ESCALA	CLAVE	PTO-9/05-M	Nº DE PLANO	00	TÍTULO DEL PROYECTO	PROYECTO DE CREACIÓN DE ENTORNO DEPORTIVO EN EL ÁMBITO DEL PARQUE "EL PARAÍSO" EN EL DISTRITO MUNICIPAL DE SAN BLAS
			1:5.000	FECHA	AGOSTO - 05	HOJA	1 de 1	TÍTULO DEL PLANO	LOCALIZACIÓN



Leyenda

-  Vial del circuito
-  Explanadas



ÁREA DE GOBIERNO
DE MEDIO AMBIENTE Y SERVICIOS A LA CIUDAD
Dirección General de Patrimonio Verde


EMPRESA CONSULTORA



DIRECTOR DEL PROYECTO

ESCALA

1:500

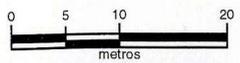

0 5 10 20
metros

CLAVE PTO-9/05-M

FECHA AGOSTO - 05

Nº DE PLANO 09

HOJA 1 de 1

TÍTULO DEL PROYECTO

TÍTULO DEL PLANO


PROYECTO DE CREACIÓN DE ENTORNO DEPORTIVO EN EL ÁMBITO DEL PARQUE "EL PARAÍSO" EN EL DISTRITO MUNICIPAL DE SAN BLAS

VIAL DEL CIRCUITO Y EXPLANADAS



Leyenda

 mobiliario

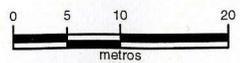 <p>ÁREA DE GOBIERNO DE MEDIO AMBIENTE Y SERVICIOS A LA CIUDAD Dirección General de Patrimonio Verde</p>	EMPRESA CONSULTORA	DIRECTOR DEL PROYECTO	ESCALA	CLAVE	PTO-9/05-M	Nº DE PLANO	10	TÍTULO DEL PROYECTO	PROYECTO DE CREACIÓN DE ENTORNO DEPORTIVO EN EL ÁMBITO DEL PARQUE "EL PARAÍSO" EN EL DISTRITO MUNICIPAL DE SAN BLAS
			<p>1:500</p>  <p>0 5 10 20 metros</p>	FECHA	AGOSTO - 05	HOJA	1 de 1	TÍTULO DEL PLANO	1ª LOCALIZACIÓN MOBILIARIO URBANO





Leyenda


- Alumbrado perimetral
- Alumbrado circuito
- Balizas



ÁREA DE GOBIERNO
 DE MEDIO AMBIENTE Y SERVICIOS A LA CIUDAD
 Dirección General de Patrimonio Verde

EMPRESA CONSULTORA


DIRECTOR DEL PROYECTO
 [Empty space for name]

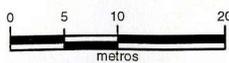ESCALA
 1:500


CLAVE PTO-9/05-M
FECHA AGOSTO - 05

Nº DE PLANO 03
HOJA 1 de 1

TÍTULO DEL PROYECTO
TÍTULO DEL PLANO

PROYECTO DE CREACIÓN DE ENTORNO DEPORTIVO EN EL ÁMBITO DEL PARQUE "EL PARAISO" EN EL DISTRITO MUNICIPAL DE SAN BLAS
RED DE ALUMBRADO