



UZP.1.03 Ensanche de Vallecas

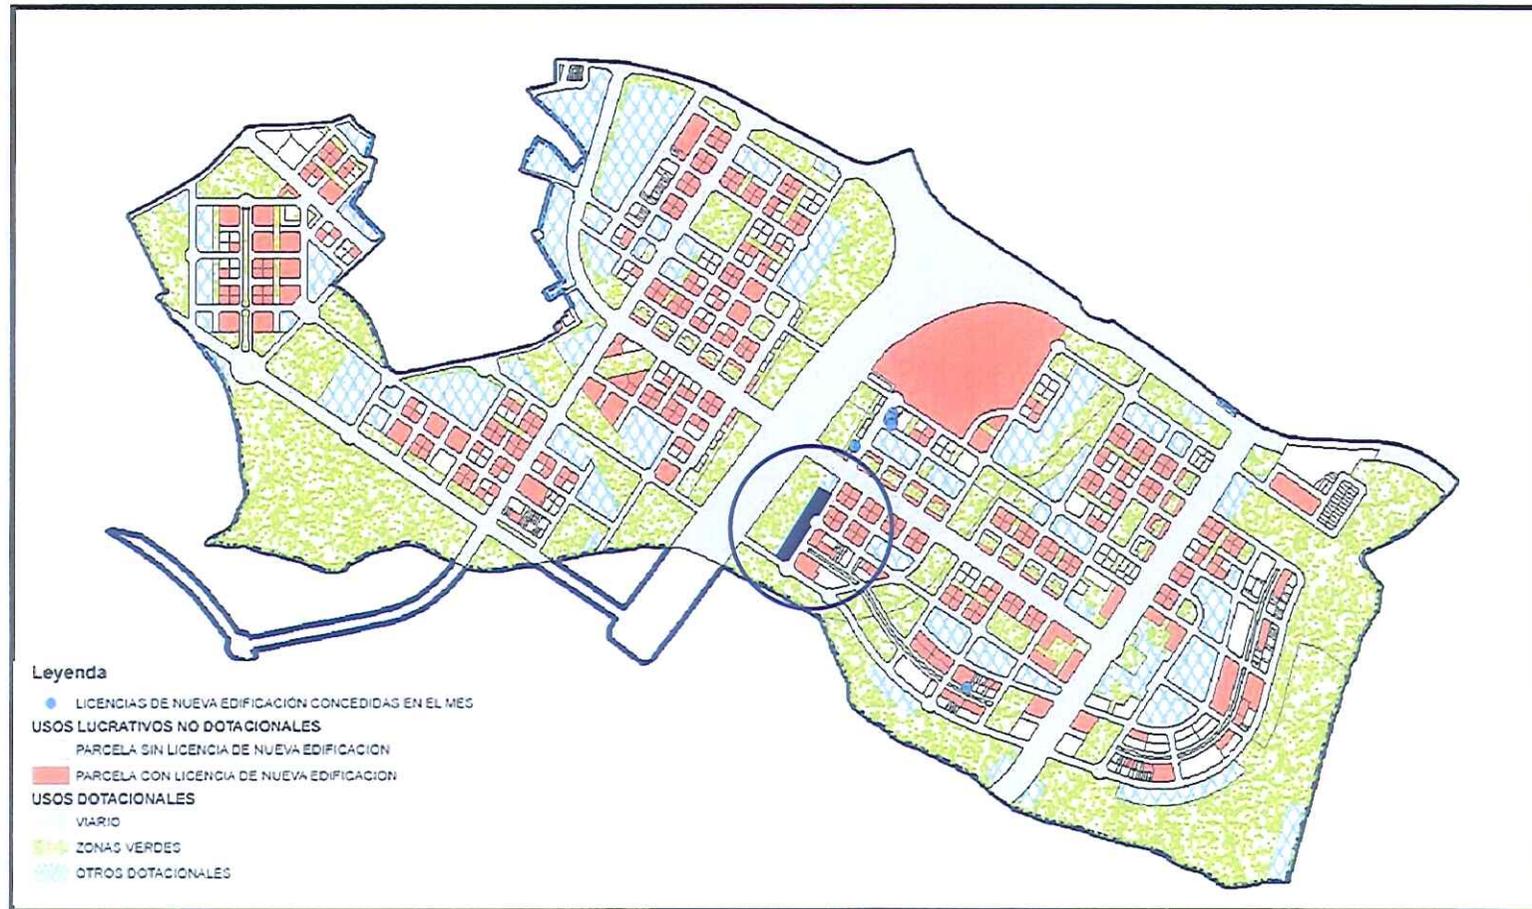

INSTALACIÓN DEPORTIVA DE LA PARCELA 4.20 DEL ENSANCHE DE VALLECAS

AVENIDA DEL CERRO MILANO

308.87

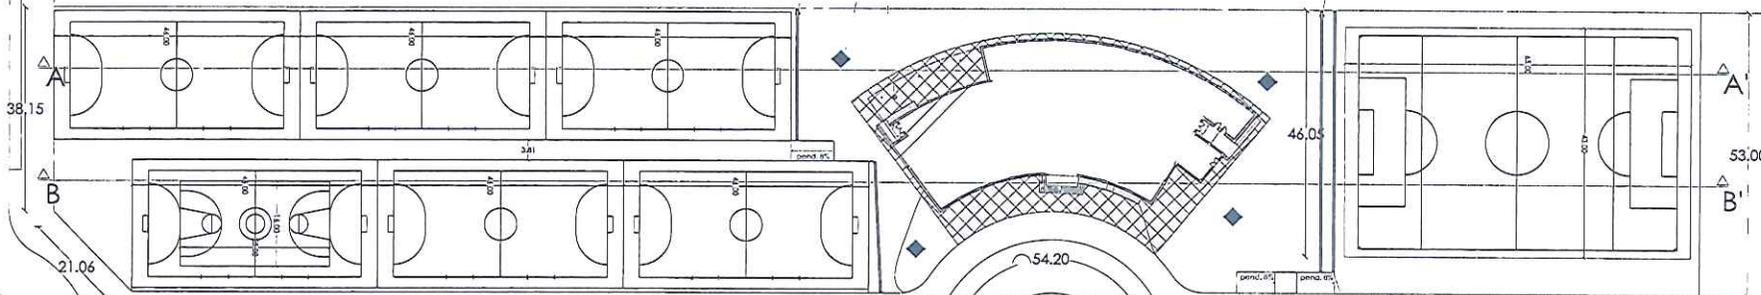

CALLE DE JOSE GUTIERREZ MAROTO

144.56

CALLE DE JOSE GUTIERREZ MAROTO

93.35



DISTRITO VILLA DE VALLECAS

DEPARTAMENTO DE SERVICIOS TÉCNICOS
SECCIÓN DE VÍAS PÚBLICAS Y ESPACIOS URBANOS

ALZAZ Arquitectura S.L.P.
D. ENRIQUE PEÑA ALVAREZ


PROYECTO DE CONSTRUCCIÓN DE LAS INSTALACIONES DEPORTIVAS EN LA PARCELA 4.20 ENSANCHE DE VALLECAS

ESCALA: E: 1/1000

FECHA: OCTUBRE 2008

TÍTULO DEL PLANO: PLANTA DE SOLADOS DE EXTERIOR

Nº DEL PLANO: 7.
HOJA 3 DE 37

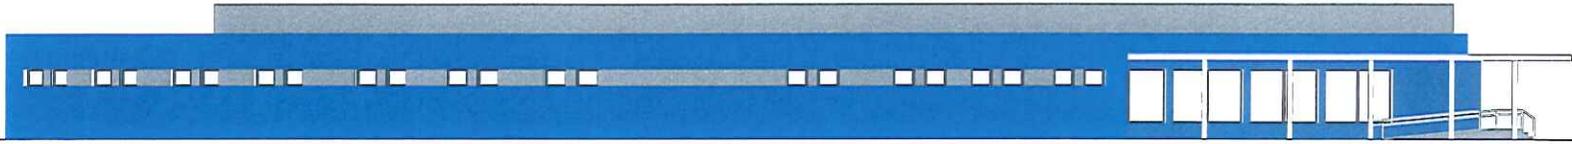

ALZADO 1



ALZADO 2



ALZADO 3



ALZADO 4

