

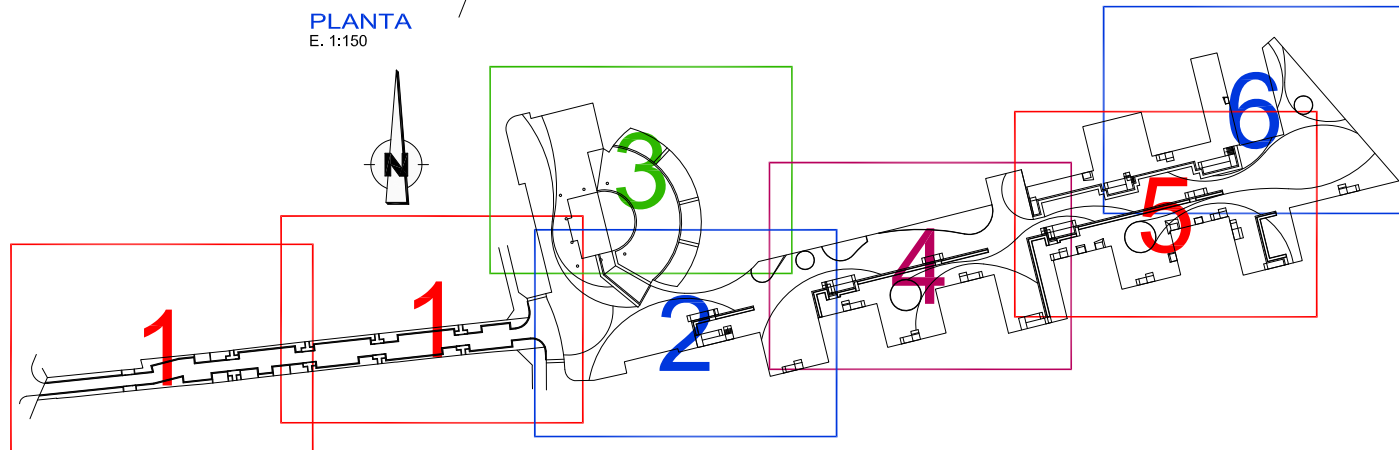


PLANTA
E. 1:150

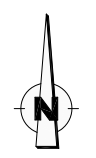

PLANTA ESQUEMATICA
E. 1:1250

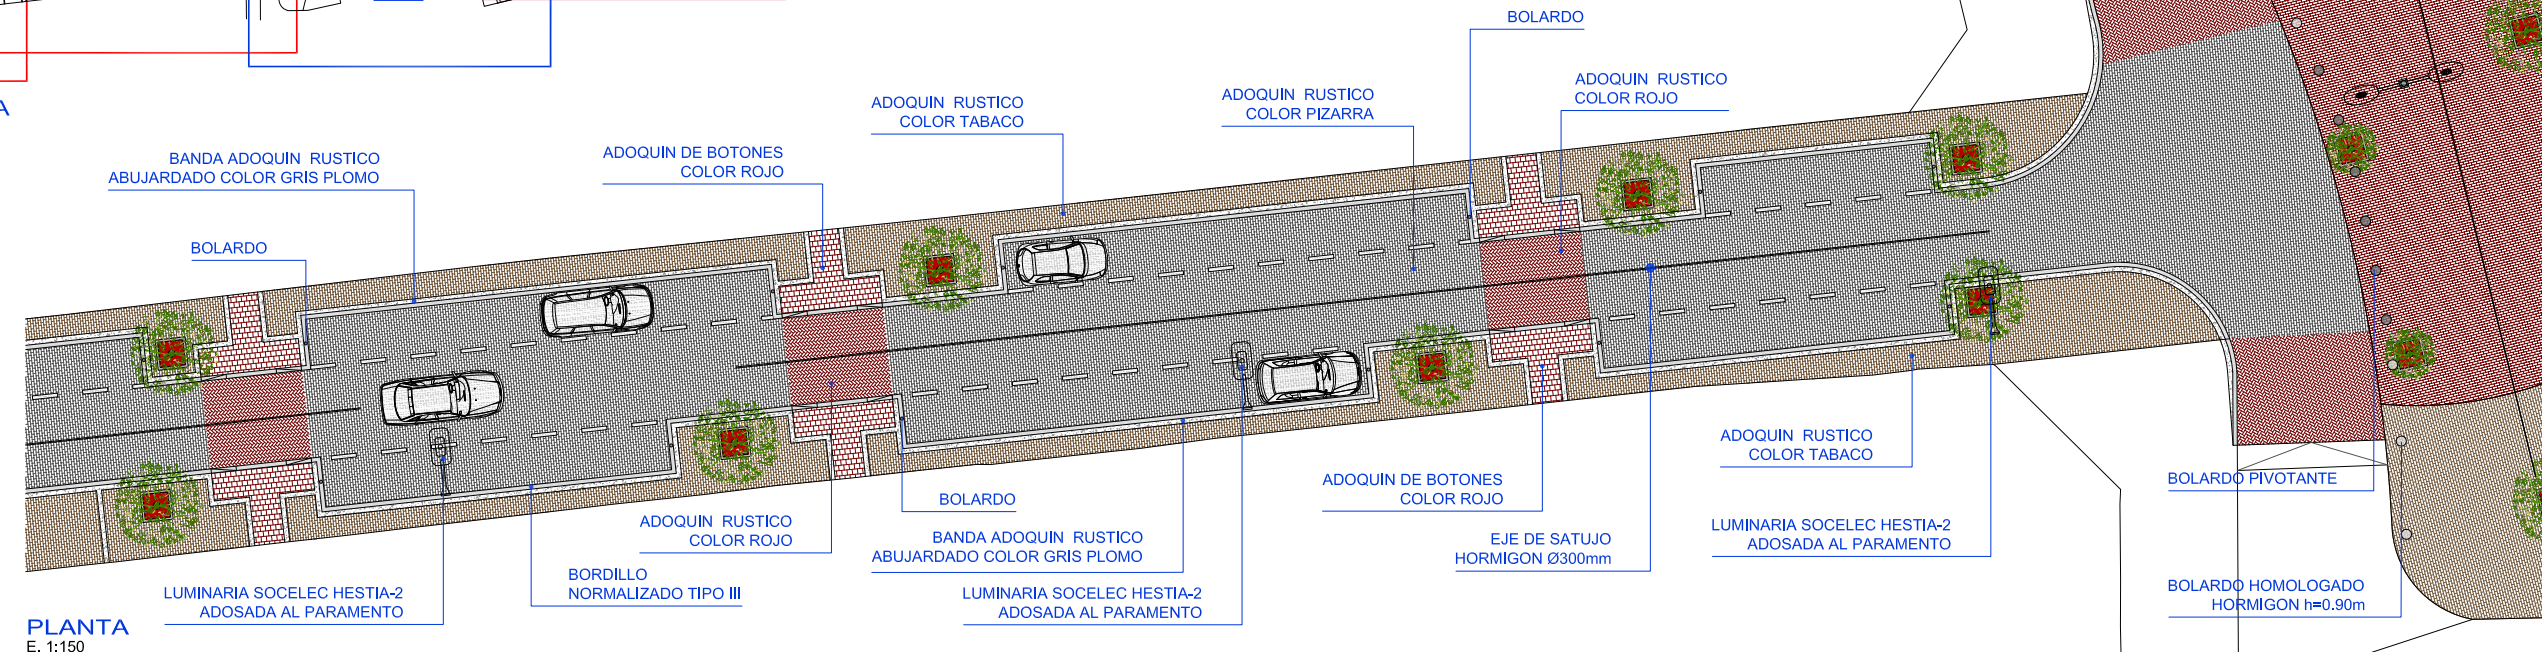

PLANTA
E. 1:150



ÁREA DE GOBIERNO DE OBRAS
Y ESPACIOS PÚBLICOS
DIRECCIÓN GENERAL DE PLANIFICACIÓN

TÍTULO DEL PROYECTO:
PROYECTO DE URBANIZACION
CALLE MONTE MONTJUICH

EL INSPECTOR DEL PROYECTO
LYDIA NAVARRO VELASCO

REALIZADO POR:


EL AUTOR DEL PROYECTO
JOSE MANUEL BARRIO LOSADA

ESCALAS:
1:150
1:1250
FECHA:
NOVIEMBRE 2008

CLAVE:
S/C

DESIGNACIÓN:
PLANOS GENERALES DE PROYECTO

Nº DE PLANO:
2.3
HOJA 1 DE 6

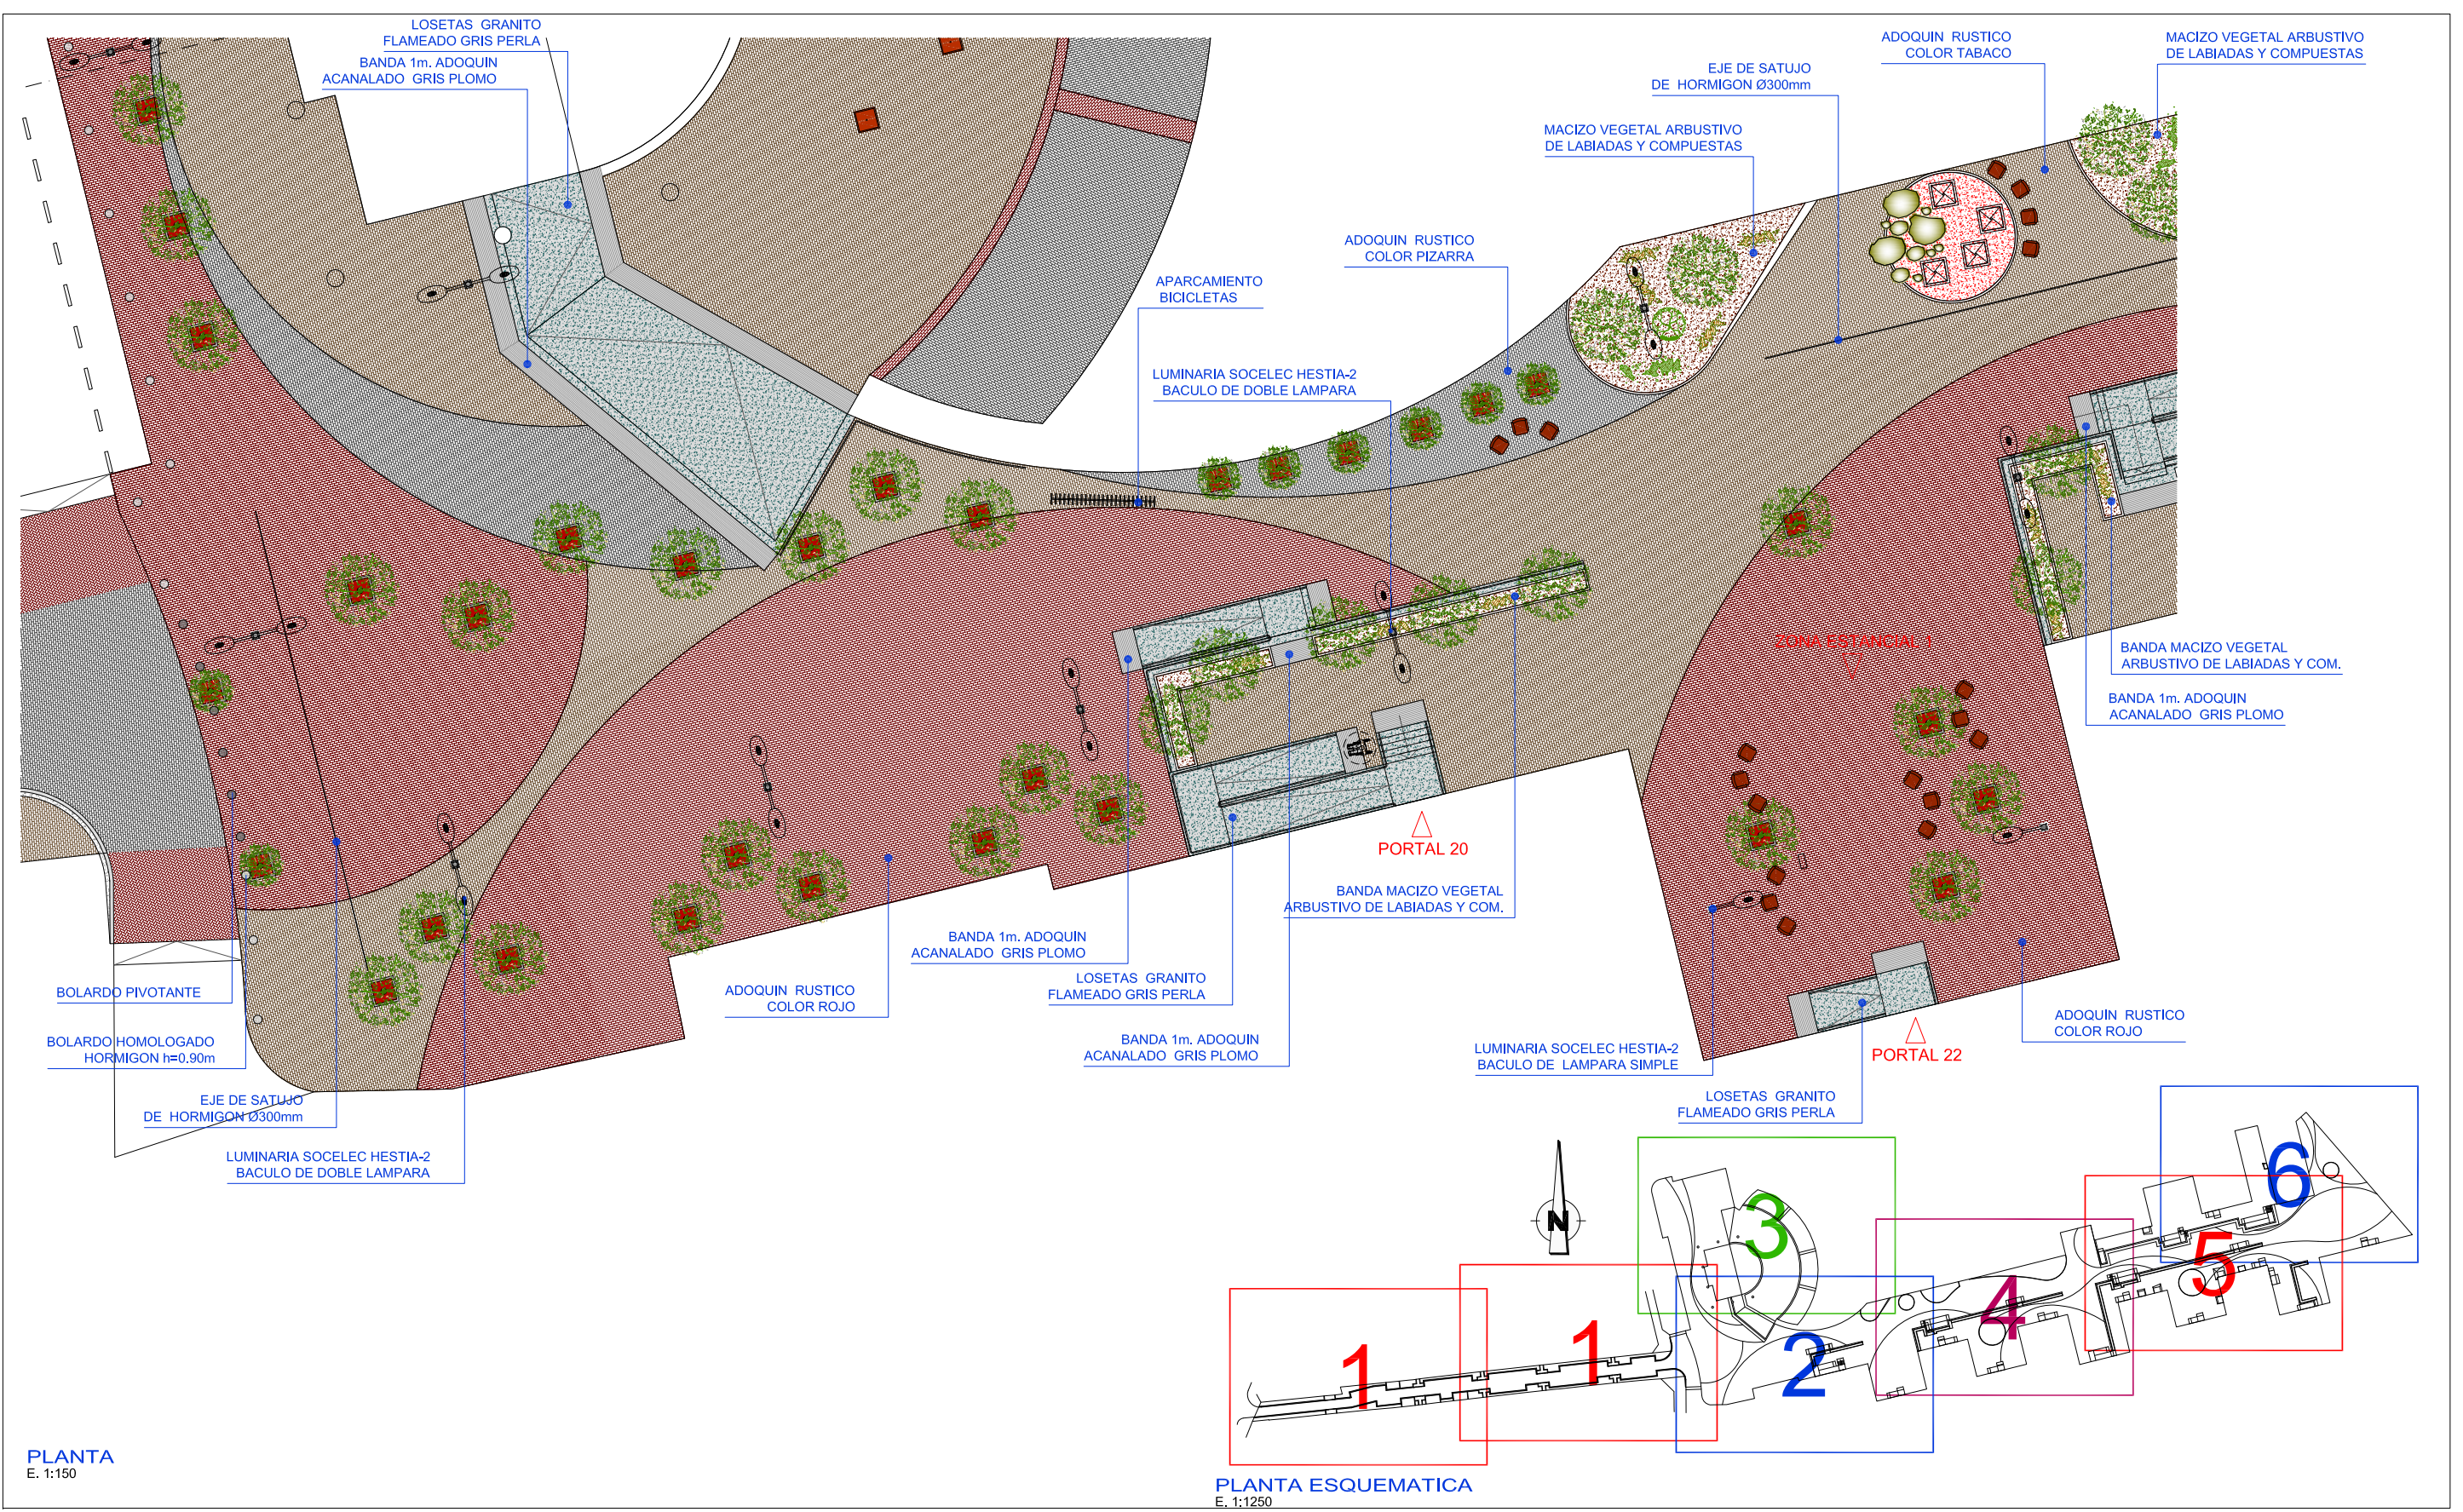

PLANTA
E. 1:150

PLANTA ESQUEMATICA
E. 1:1250



ÁREA DE GOBIERNO DE OBRAS
Y ESPACIOS PÚBLICOS
DIRECCIÓN GENERAL DE PLANIFICACIÓN

TÍTULO DEL PROYECTO:
PROYECTO DE URBANIZACION
CALLE MONTE MONTJUICH

EL INSPECTOR DEL PROYECTO
LYDIA NAVARRO VELASCO

REALIZADO POR:


EL AUTOR DEL PROYECTO
JOSE MANUEL BARRIO LOSADA


ESCALAS: 1:150
ORIGINALES EN: 1:1250
FECHA: NOVIEMBRE 2008

CLAVE: S/C

DESIGNACIÓN: PLANOS GENERALES DE PROYECTO

Nº DE PLANO: 2.3
HOJA 2 DE 6

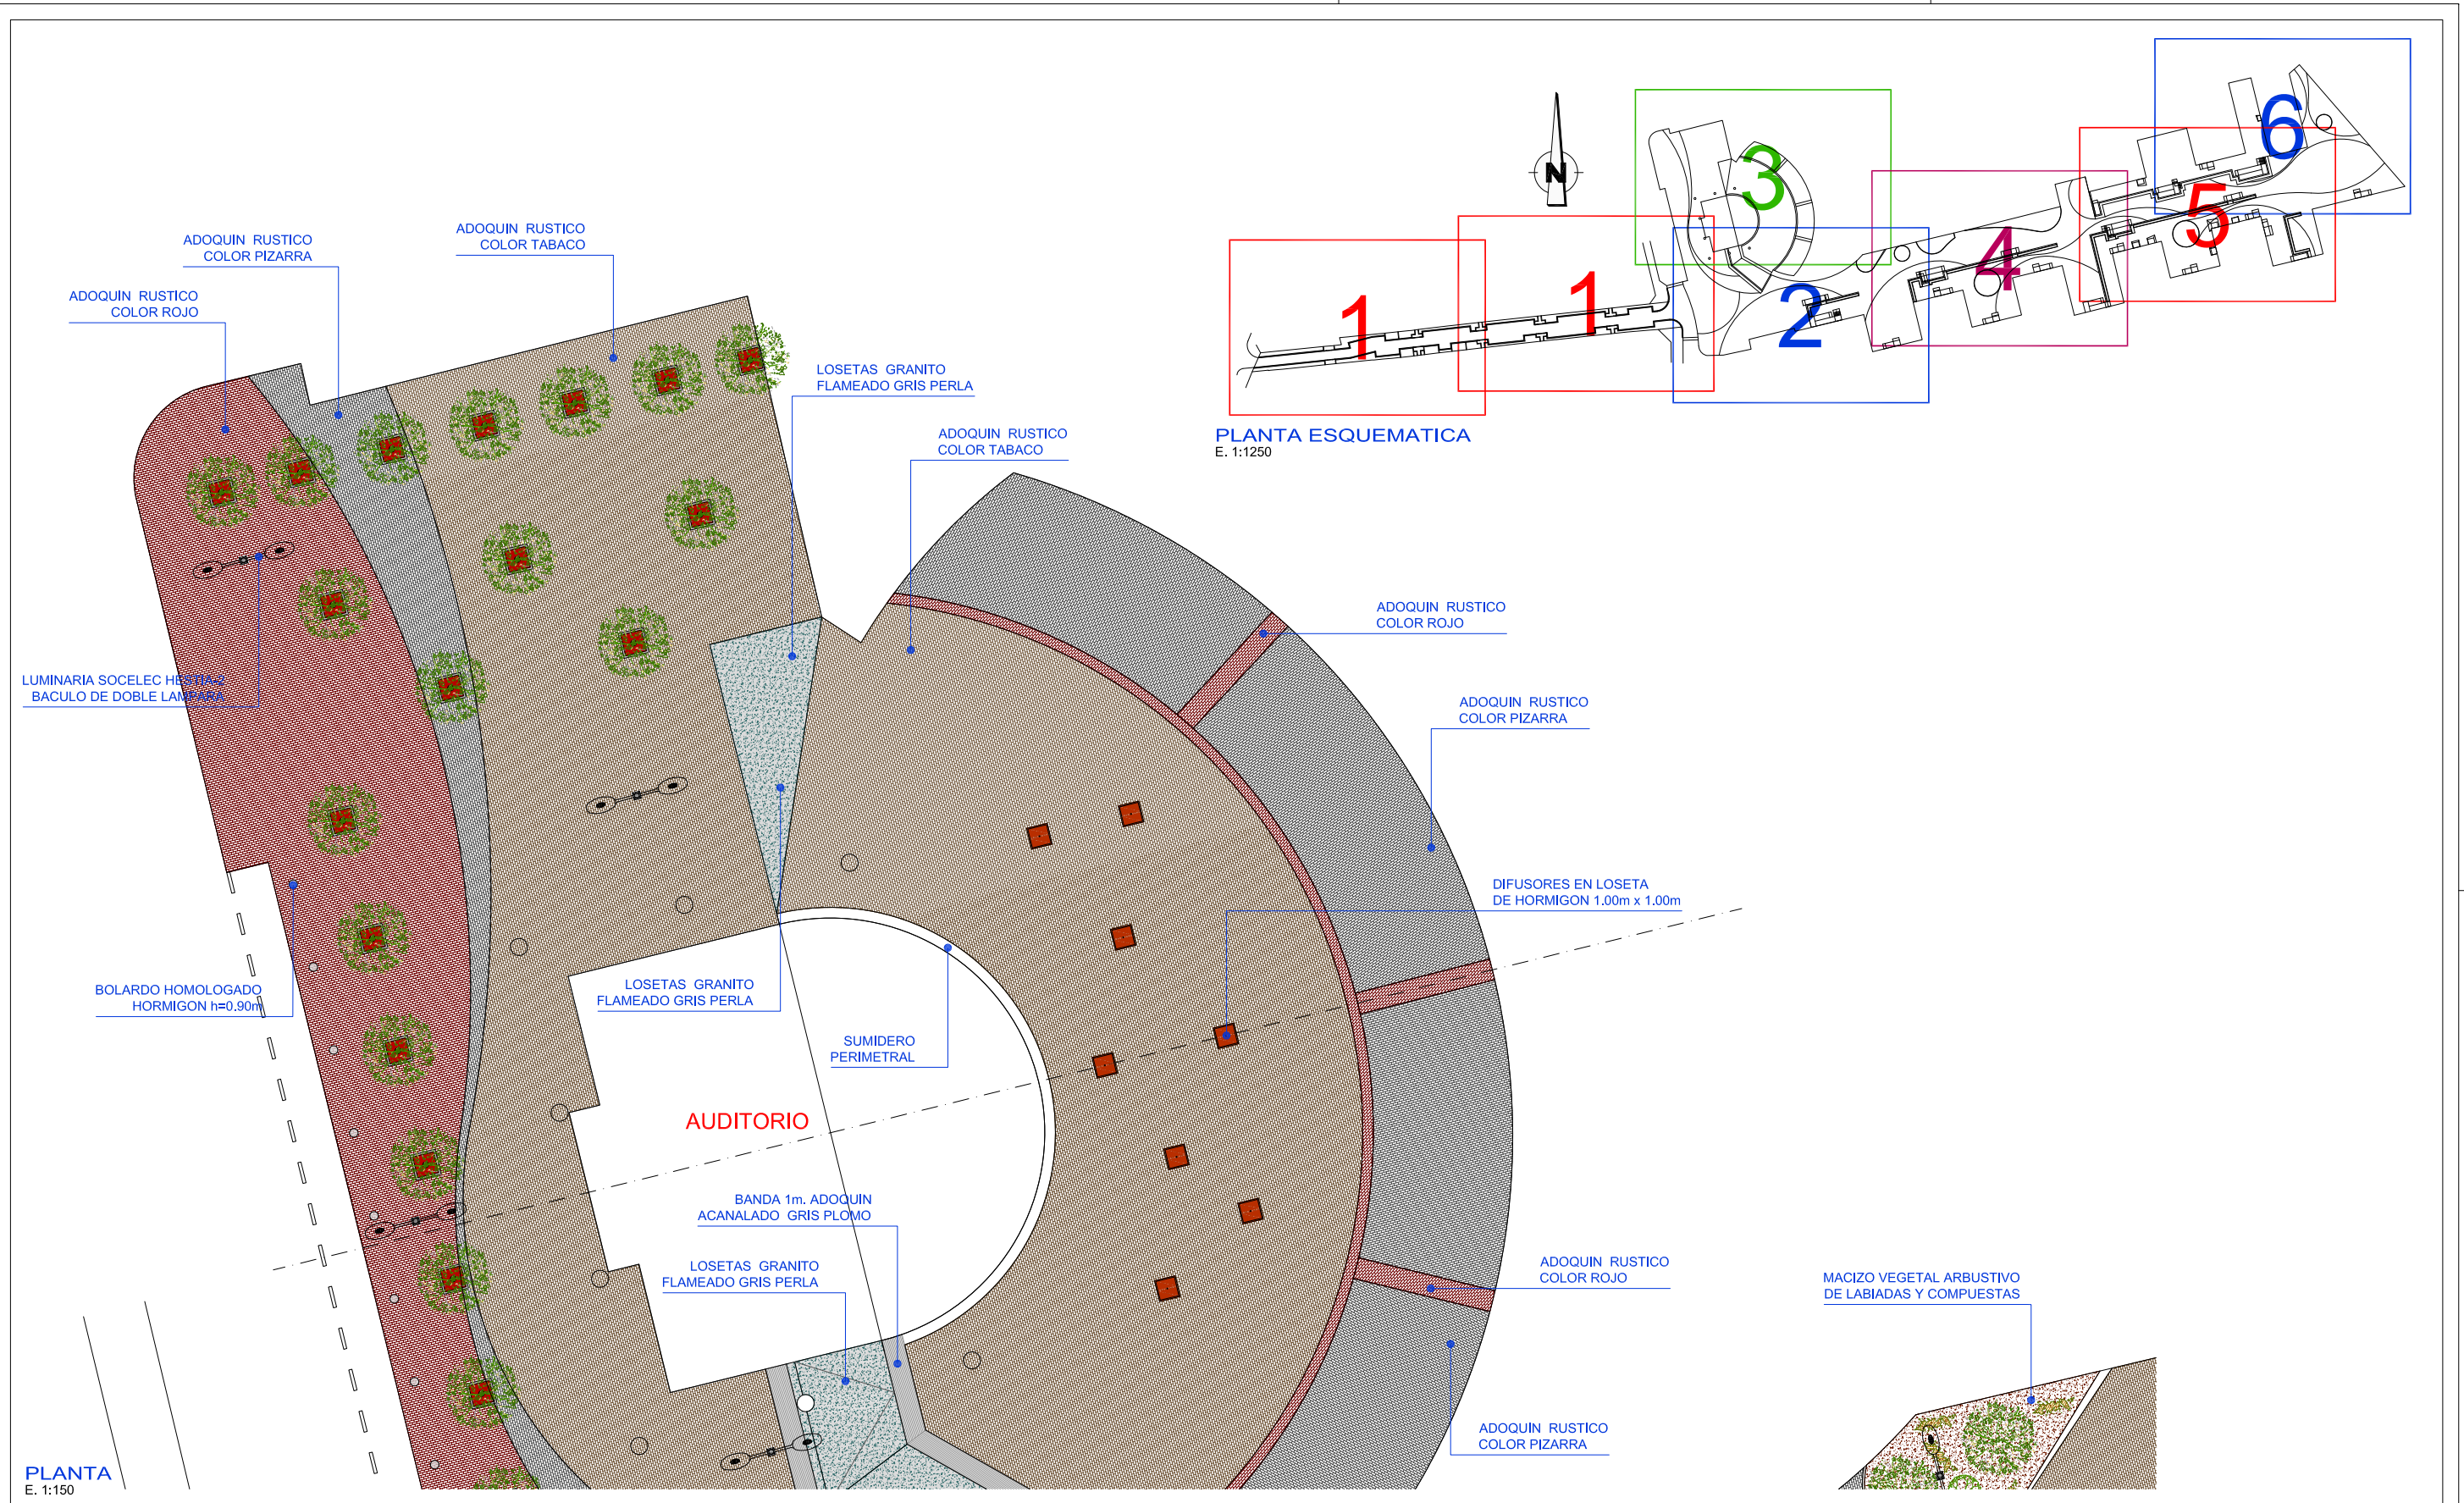

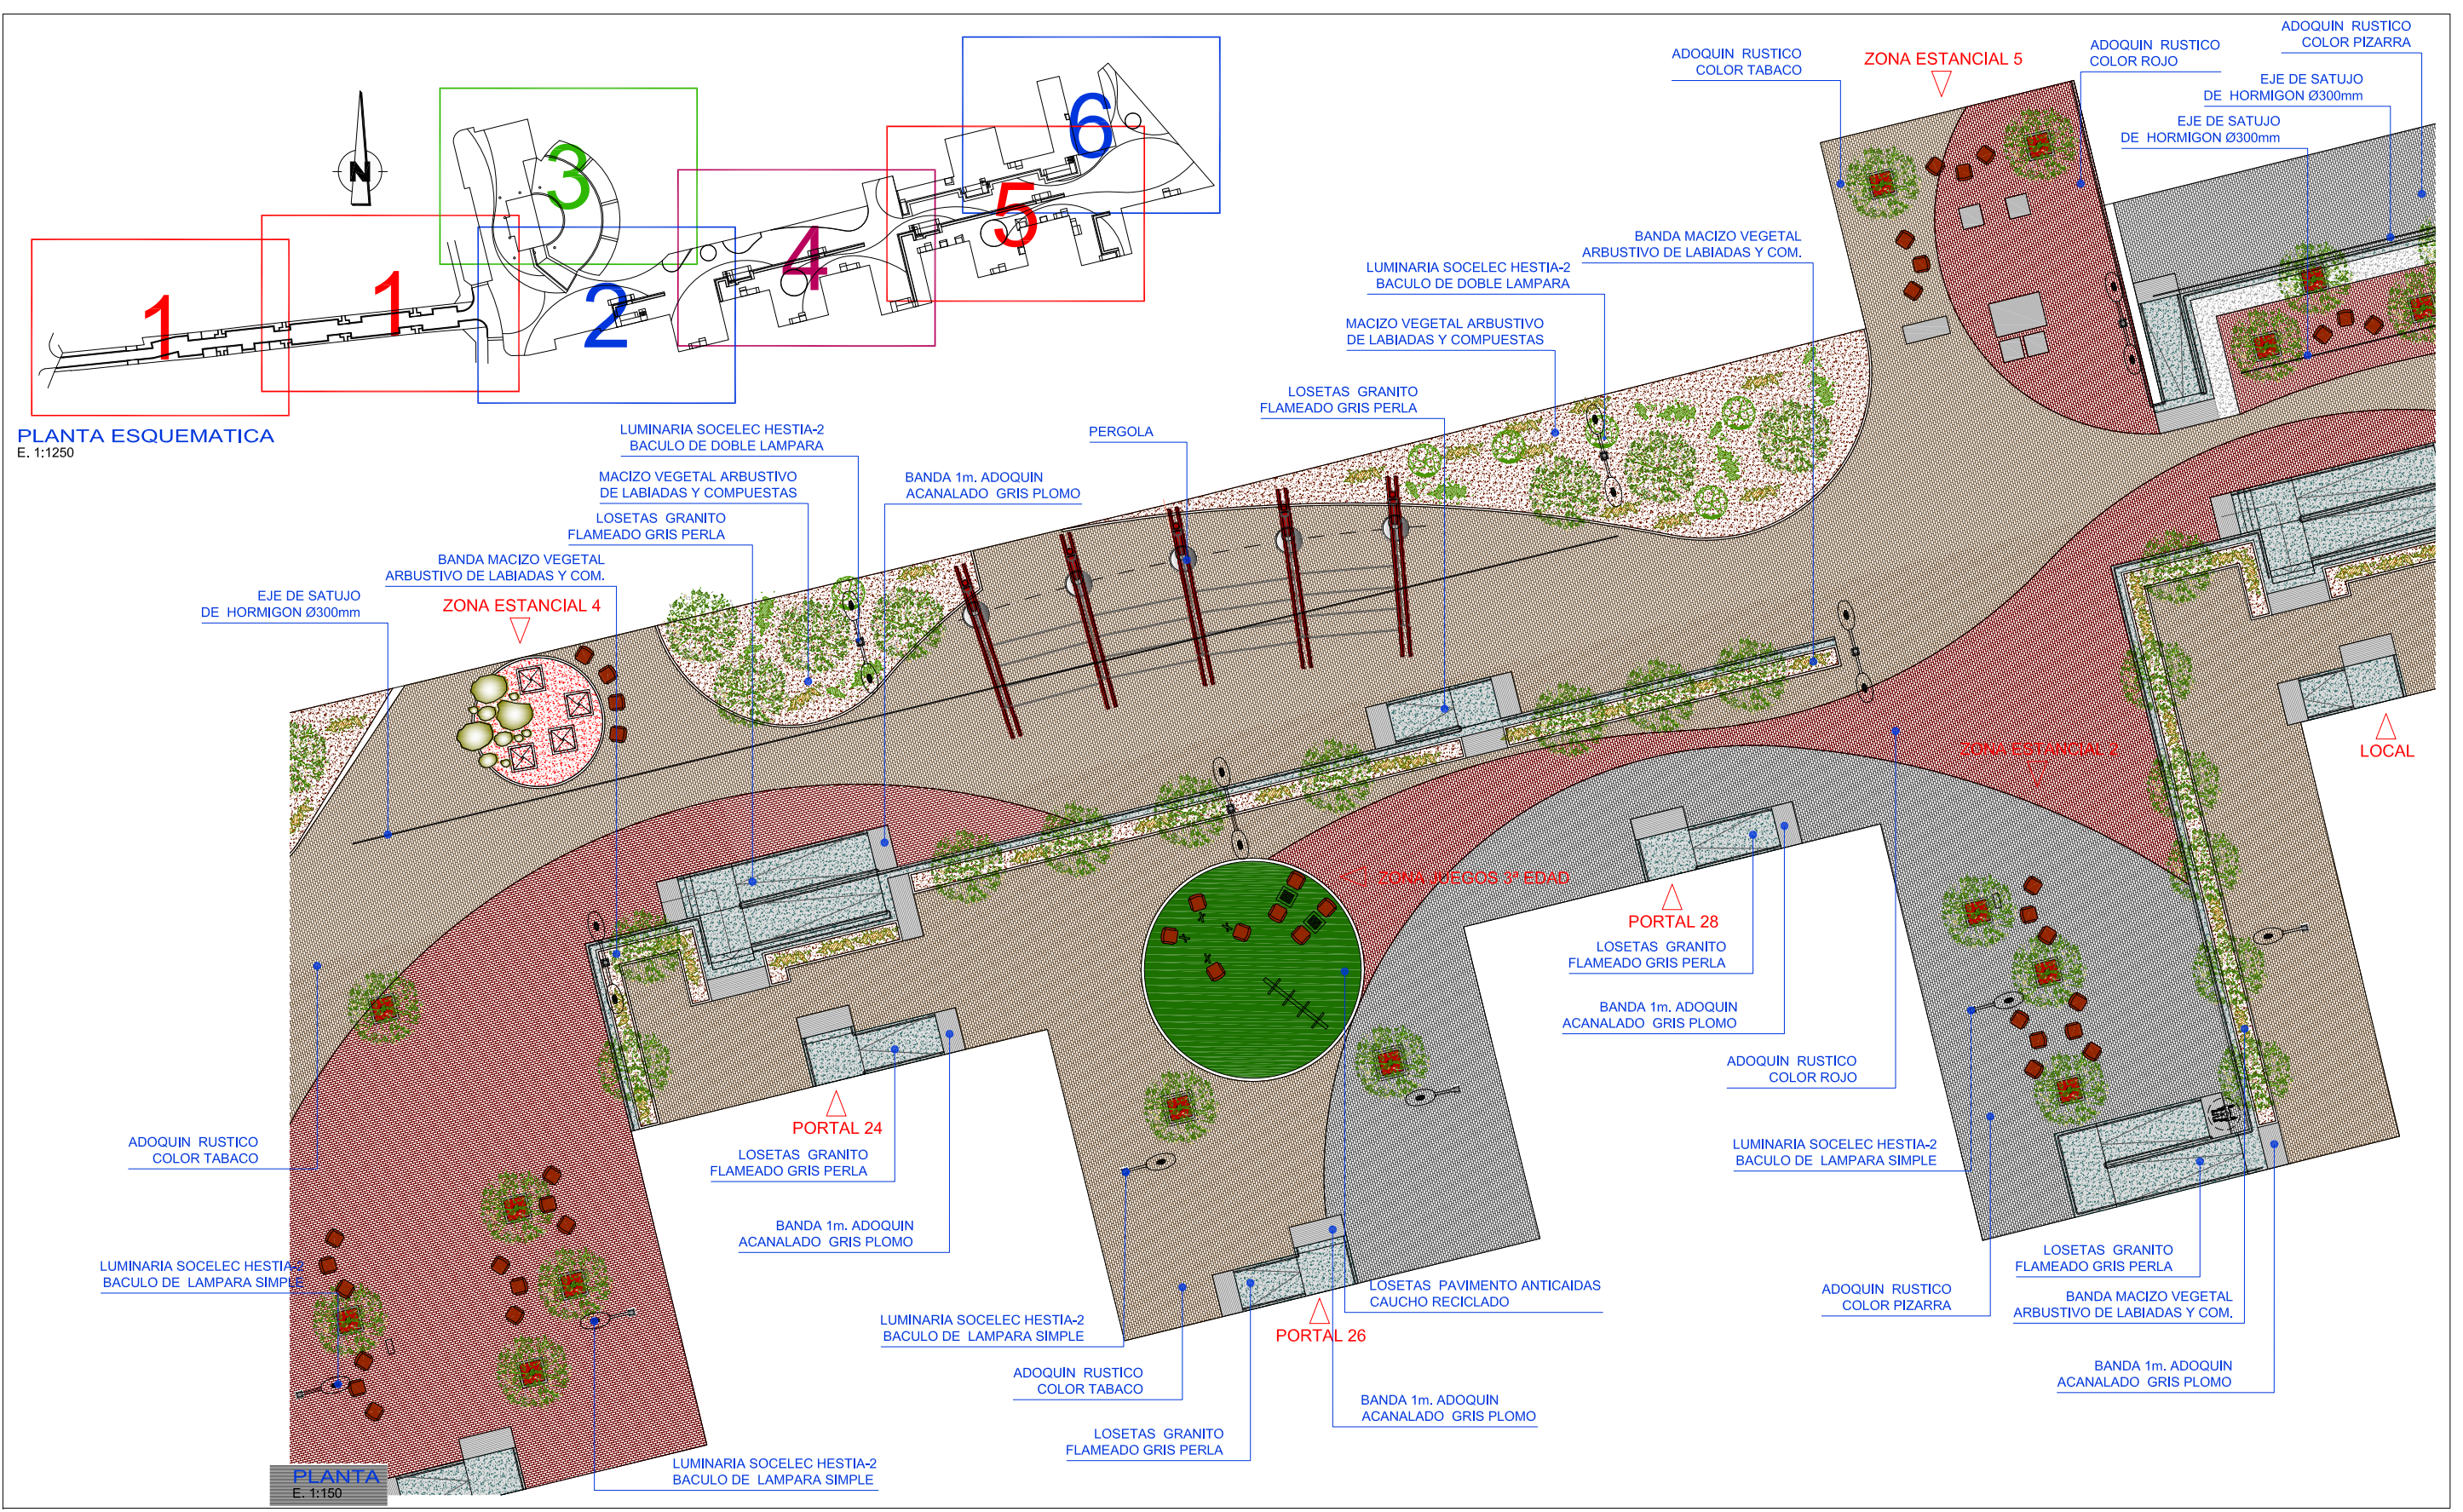

PLANTA ESQUEMATICA
E. 1:1250

PLANTA
E. 1:150



ÁREA DE GOBIERNO DE OBRAS
Y ESPACIOS PÚBLICOS
DIRECCIÓN GENERAL DE PLANIFICACIÓN

TÍTULO DEL PROYECTO:
PROYECTO DE URBANIZACION
CALLE MONTE MONTJUICH

EL INSPECTOR DEL PROYECTO
LYDIA NAVARRO VELASCO

REALIZADO POR:


EL AUTOR DEL PROYECTO
JOSE MANUEL BARRIO LOSADA


ESCALAS: 1:150
1:1250
FECHA:
NOVIEMBRE 2008

CLAVE:
S/C

DESIGNACIÓN:
PLANOS GENERALES DE PROYECTO

Nº DE PLANO:
2.3
HOJA 4 DE 6

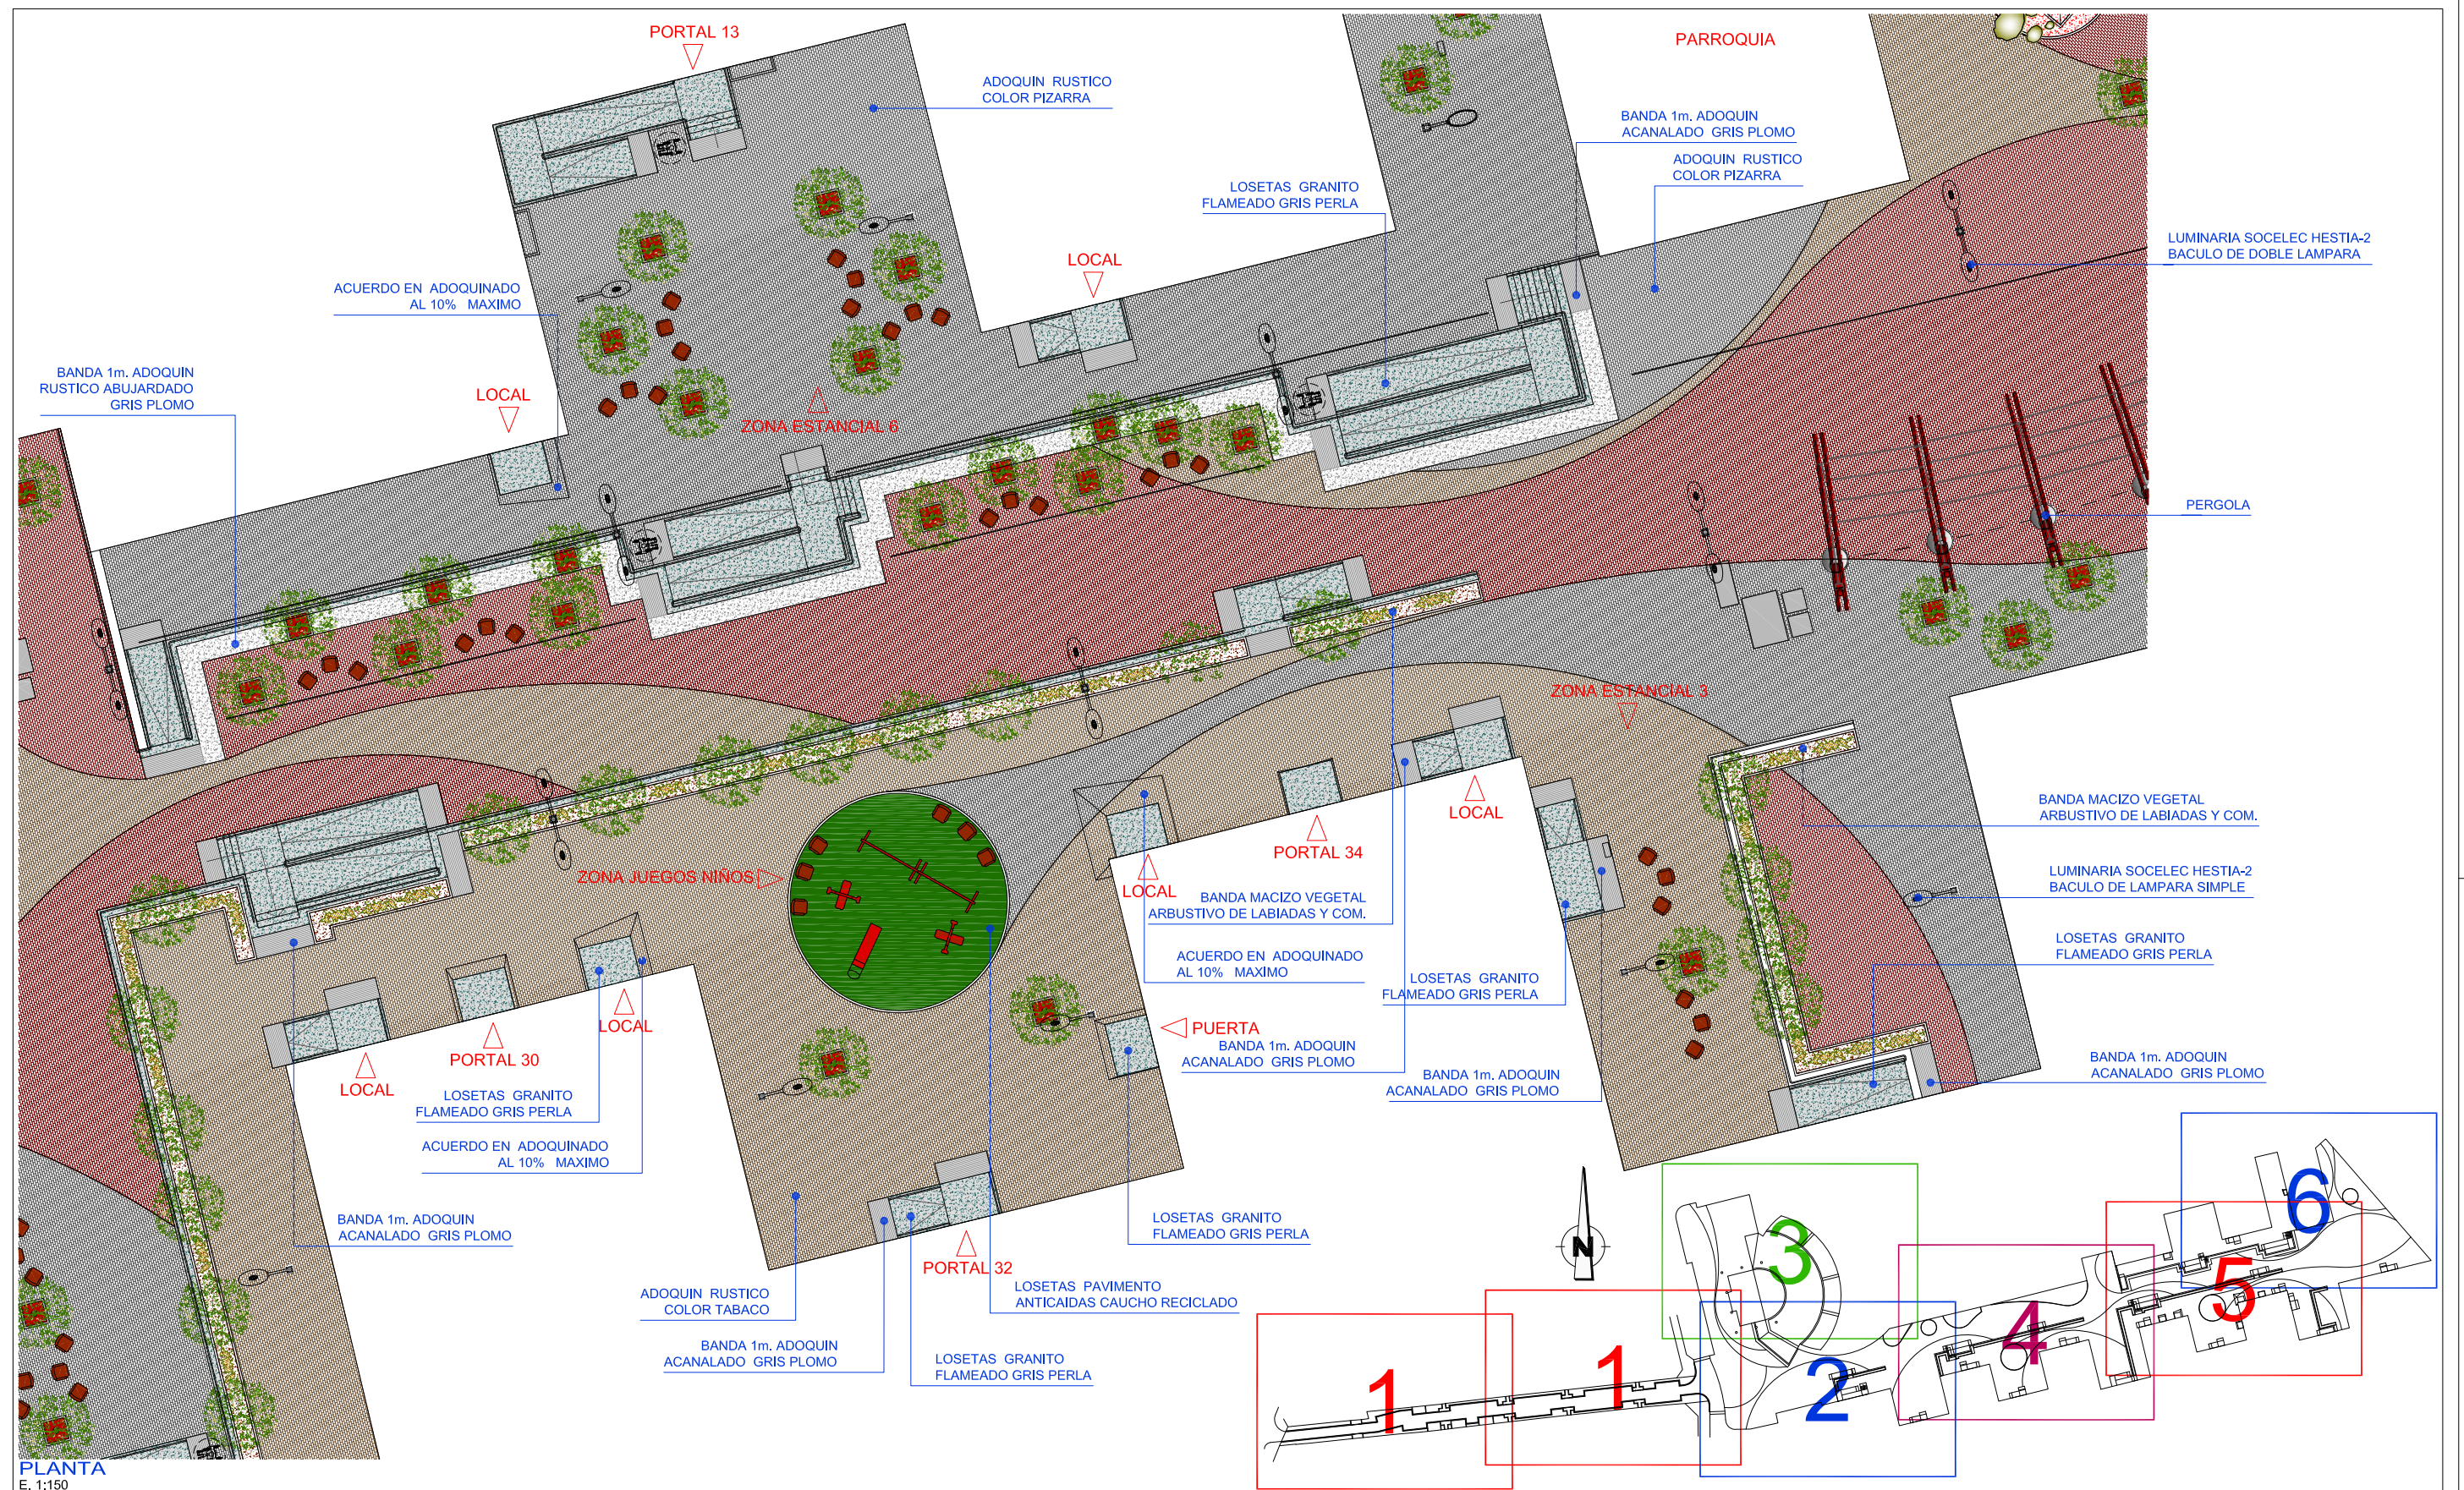

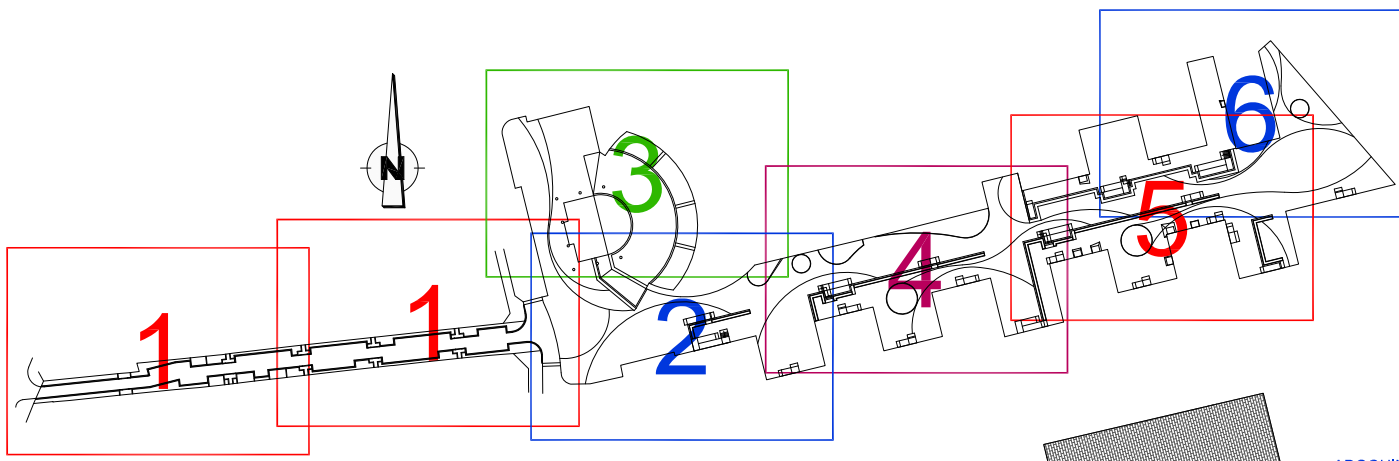

PLANTA ESQUEMATICA
E. 1:1250

