




# JARDINES DE JOSÉ LUIS JIMÉNEZ MANSO

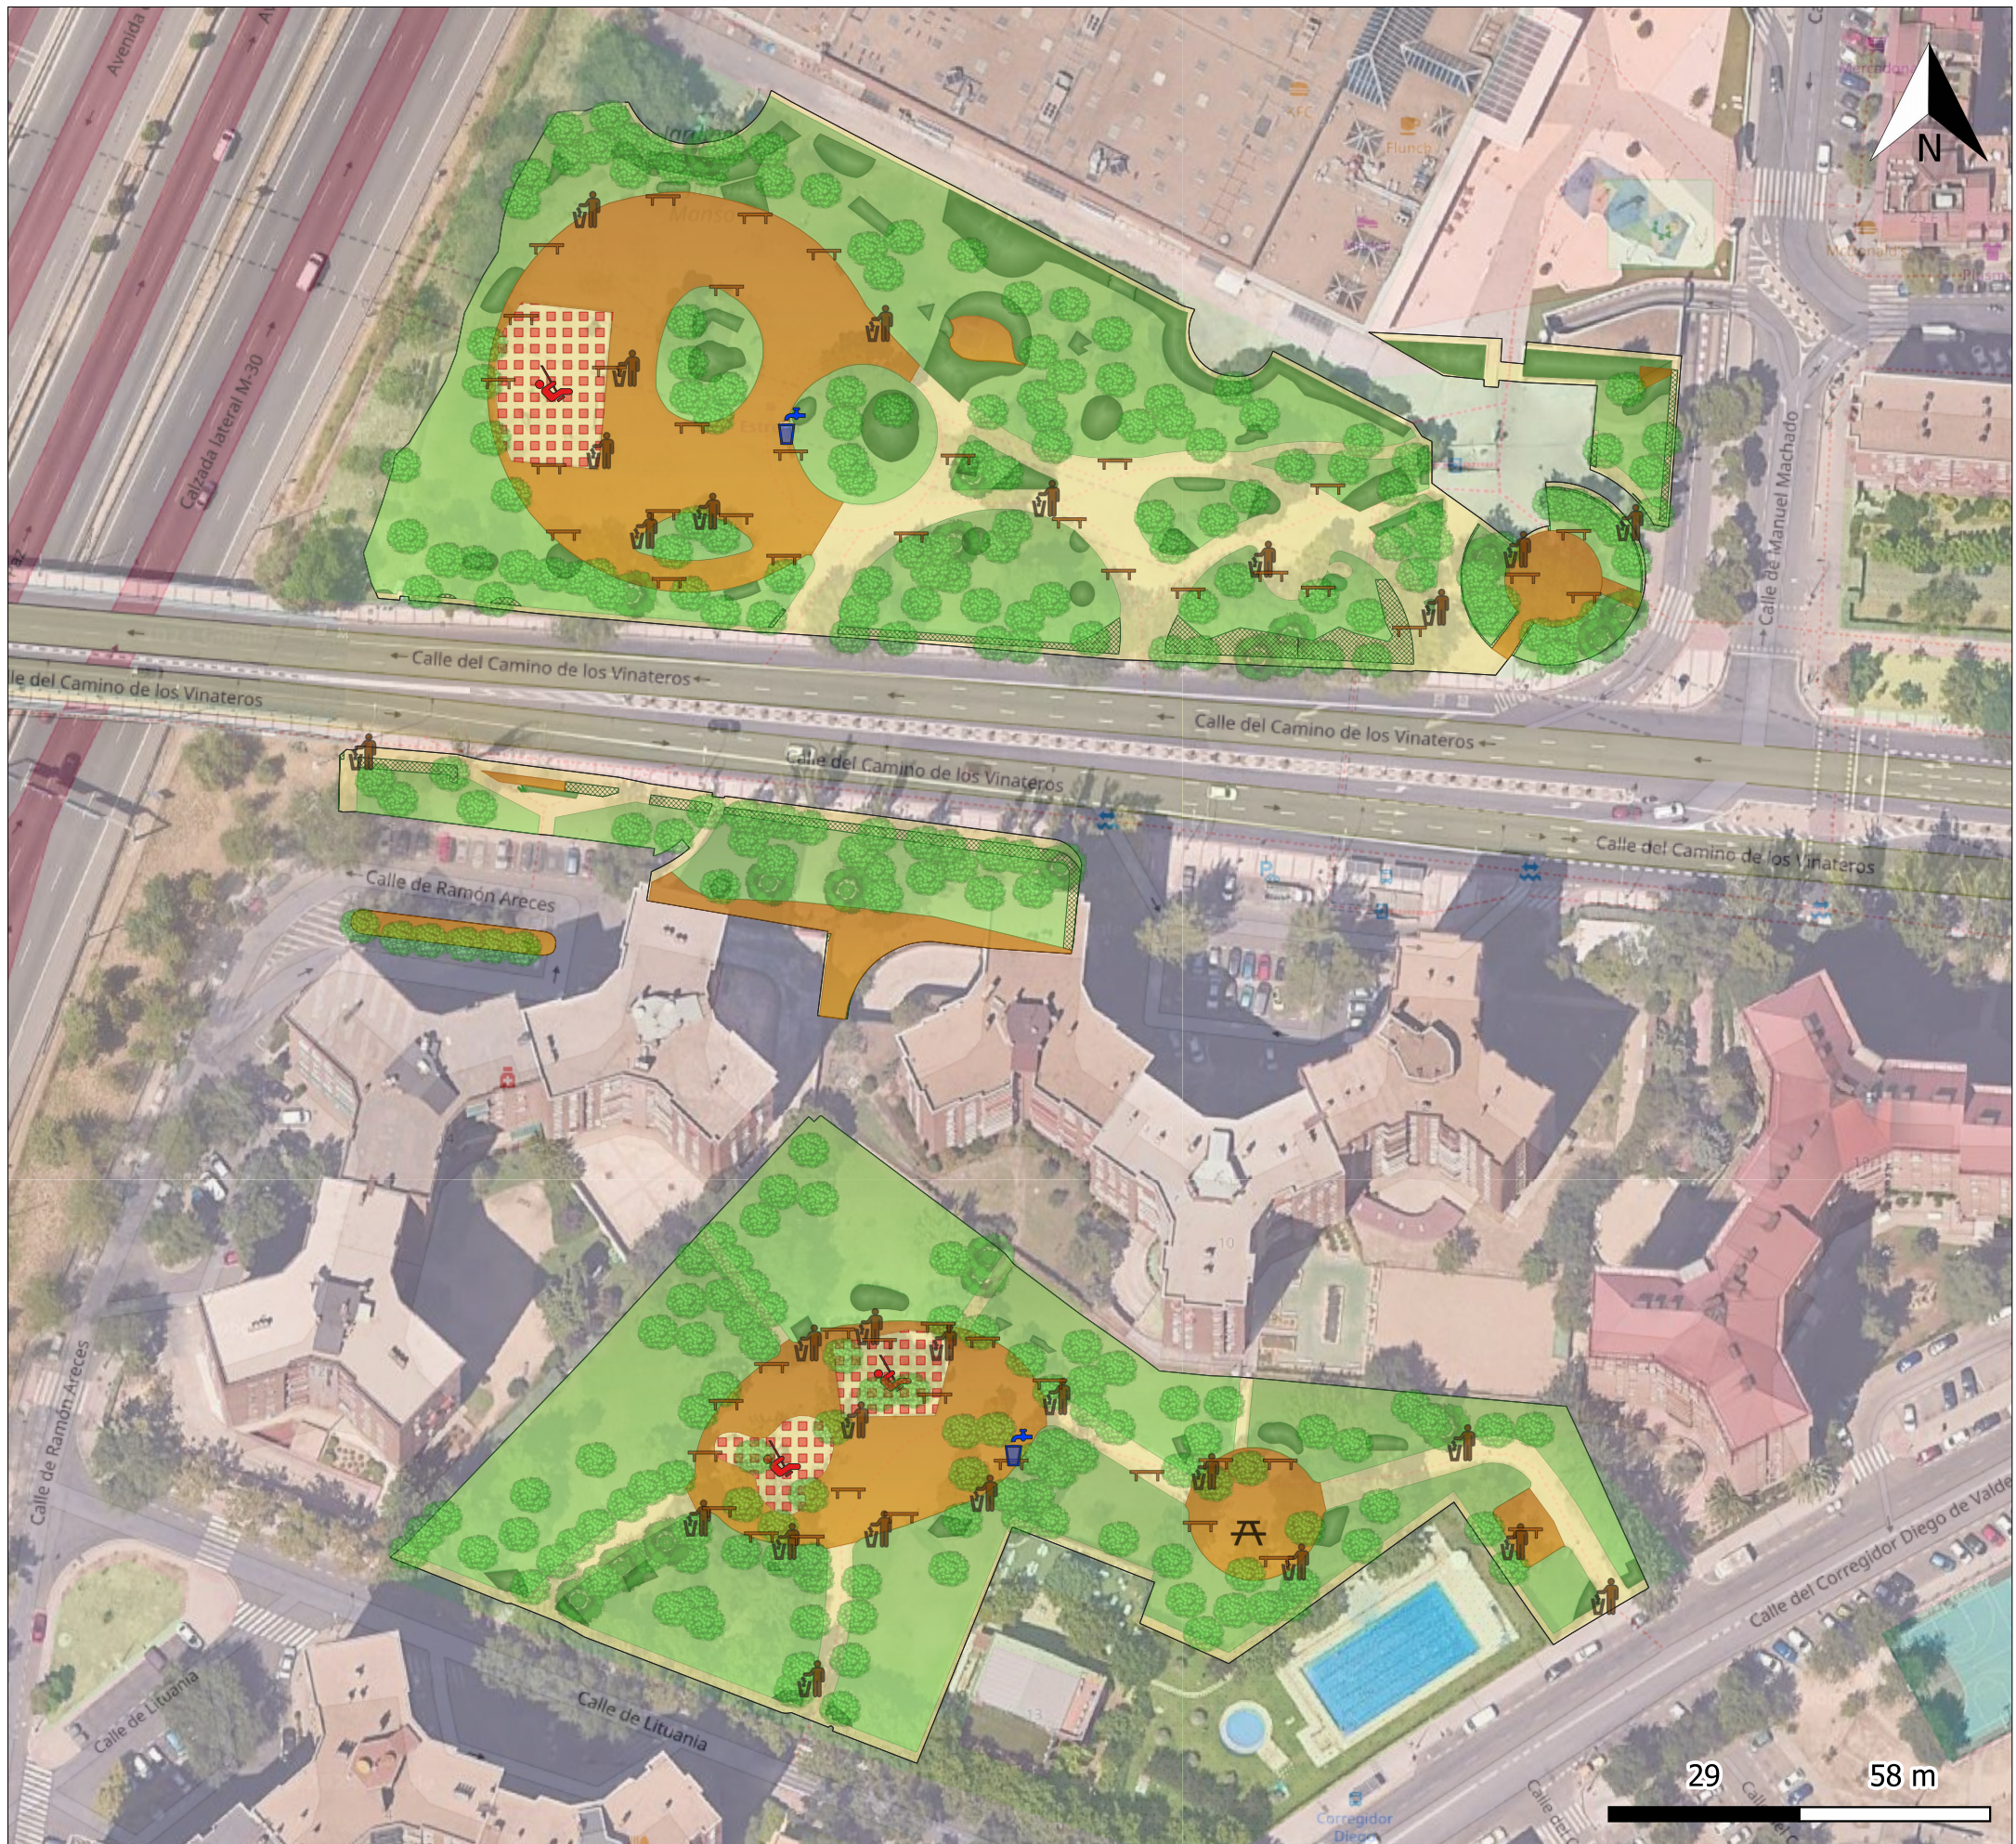

**MADRID**

DISTRITO: Moratalaz

BARRIO: Media Legua

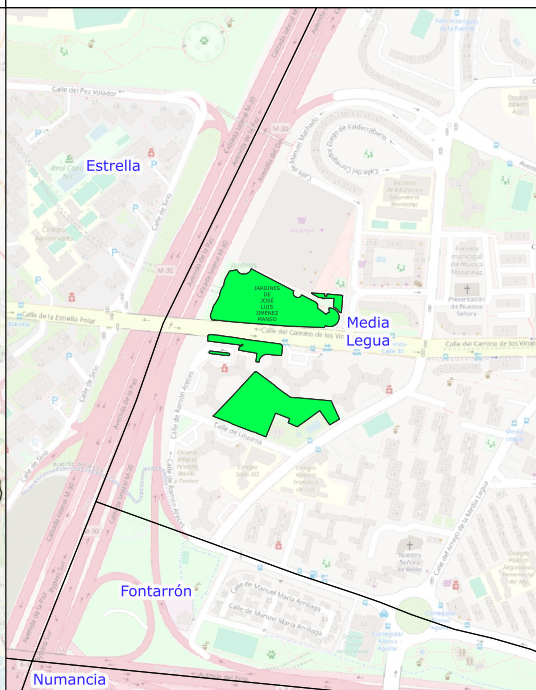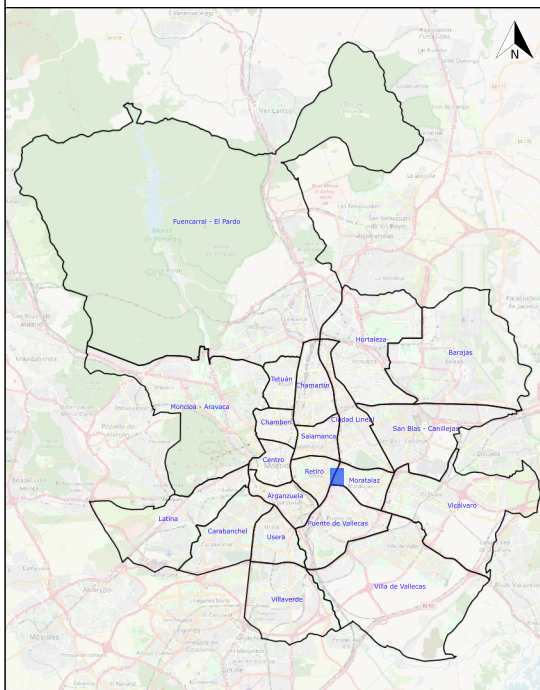

## LEYENDA

### Servicios

- Fuentes de agua potable
- Papelera
- Banco
- Mesa
- Área infantil

### Zonas verdes

- Unidad arbórea
- Césped
- Pradera
- Seto
- Macizo arbustivo
- Masa arbolada
- Terrizo

Este plano es de carácter aproximado y tiene únicamente fines ilustrativos, no constituye una representación exacta de la realidad.