




PARQUE ARROYO FONTARRÓN

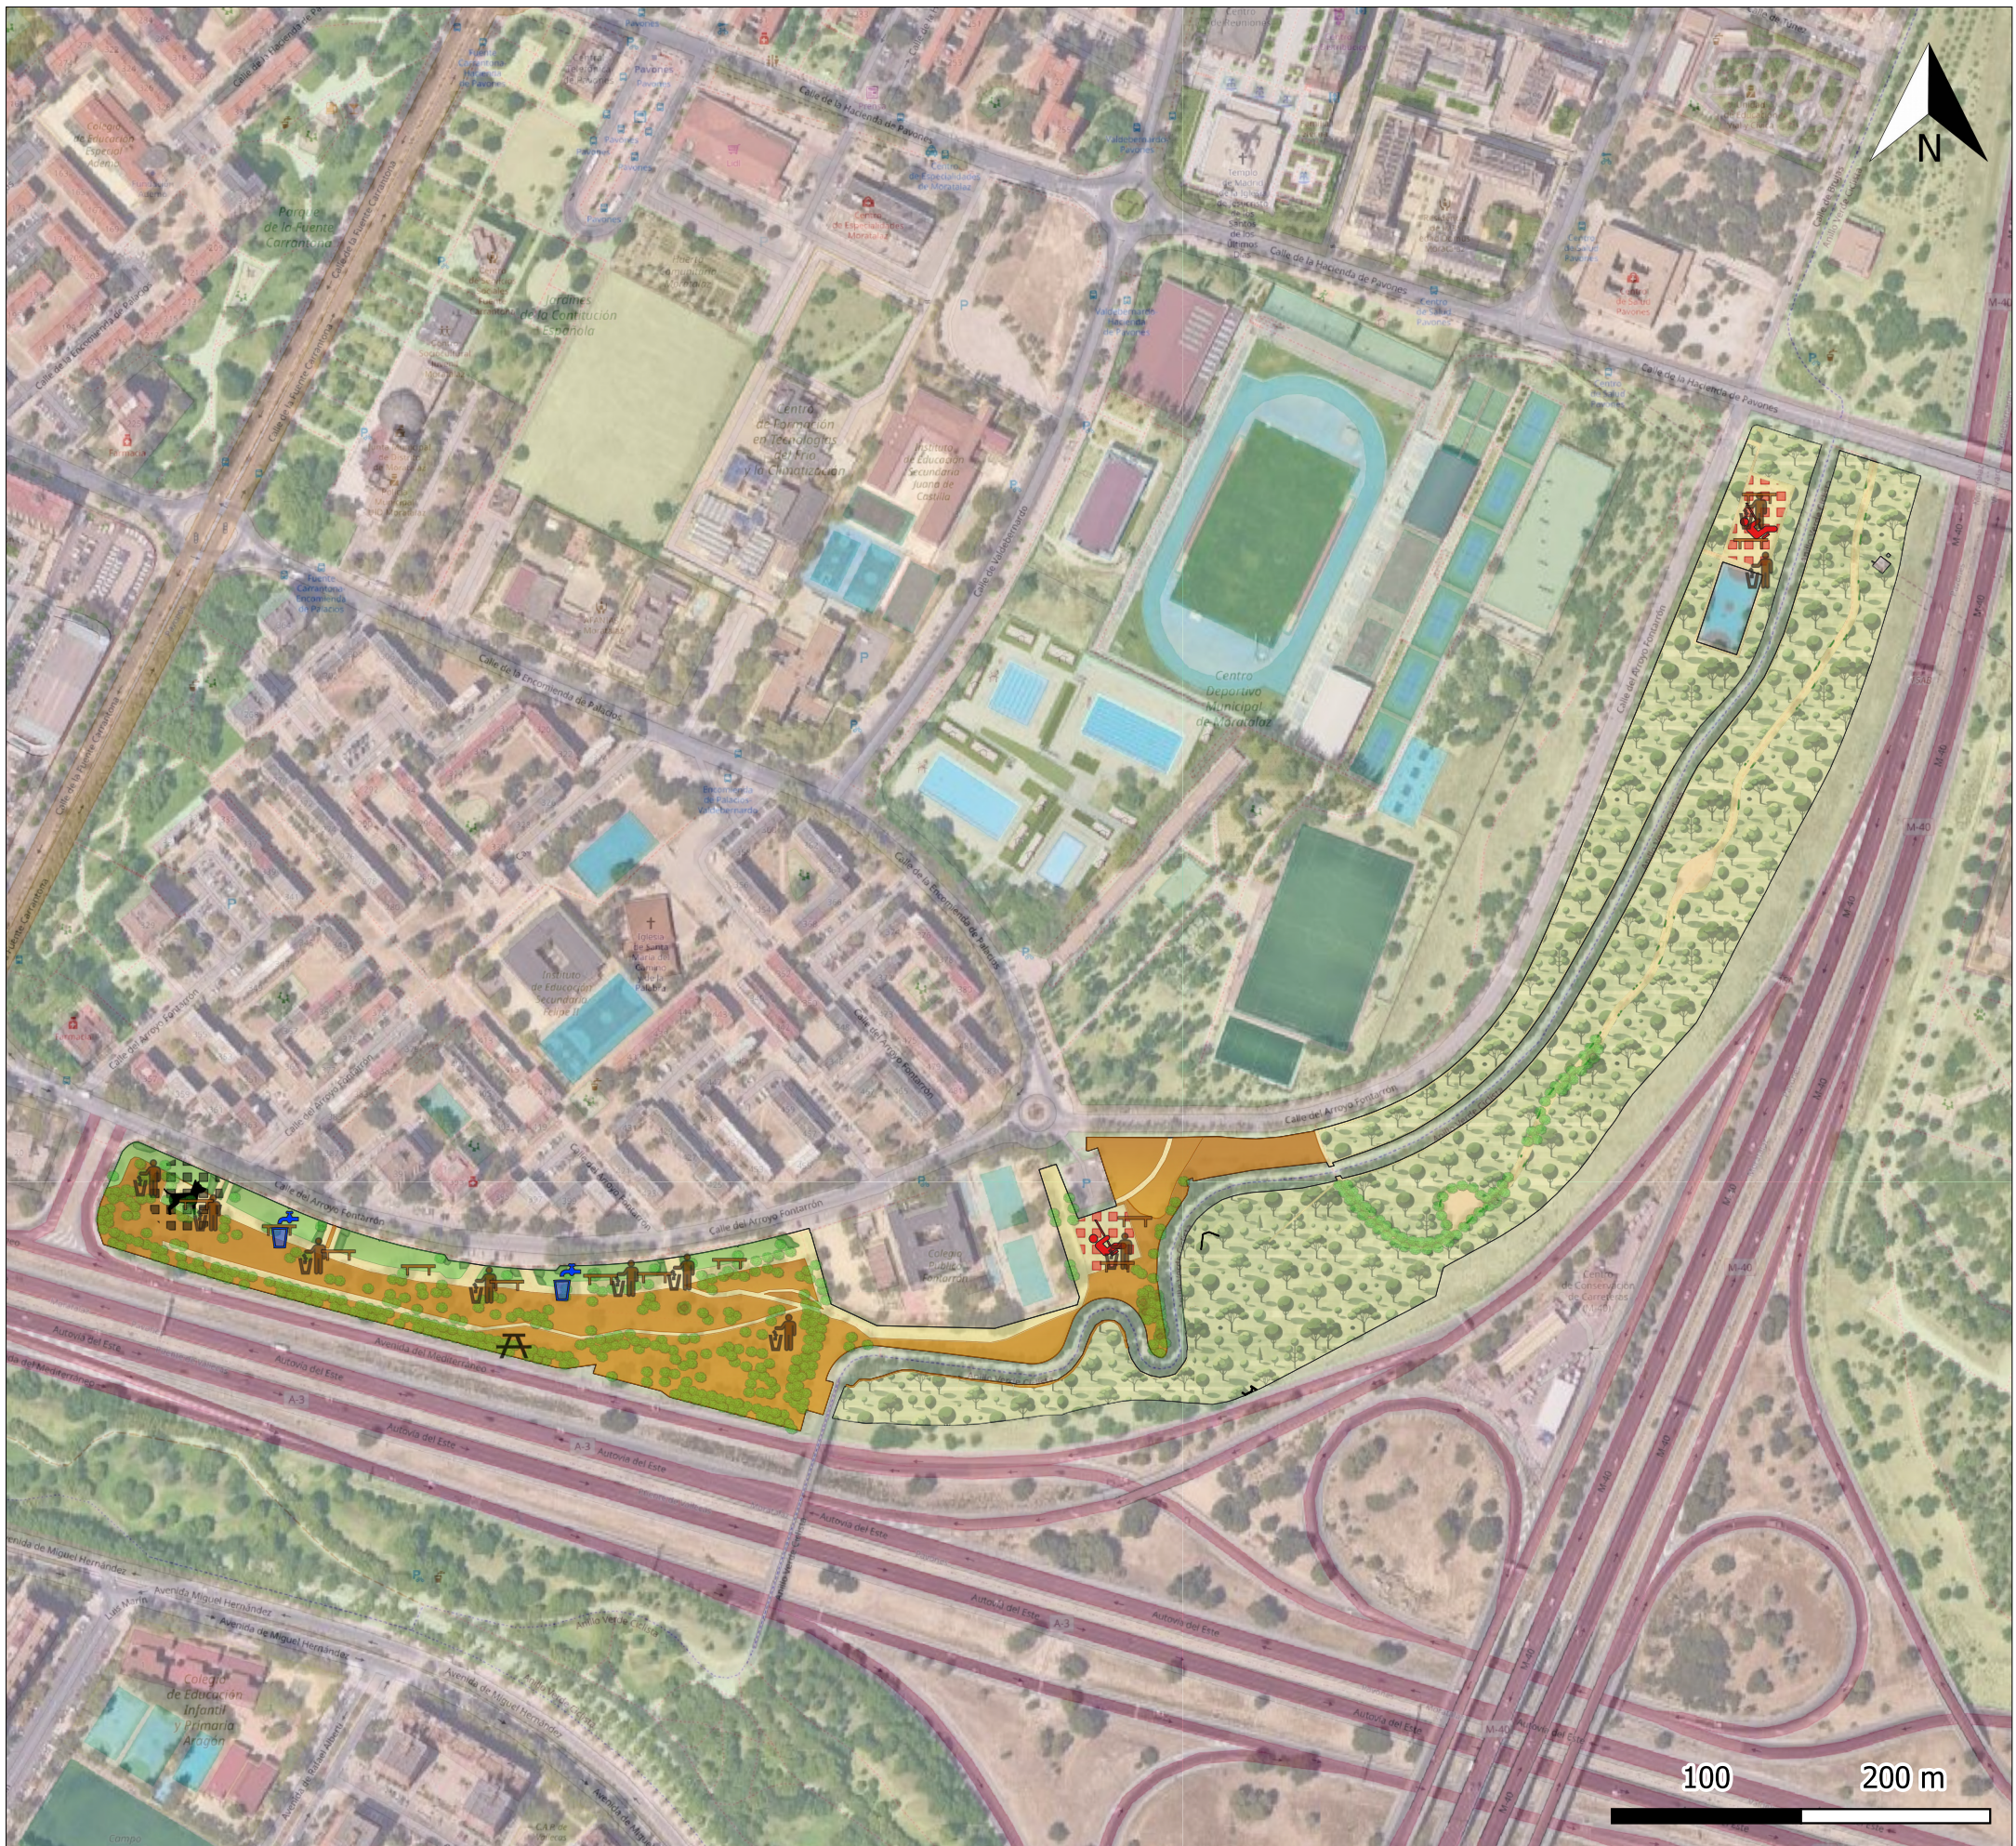

MADRID

DISTRITO: Moratalaz

BARRIO: Pavones

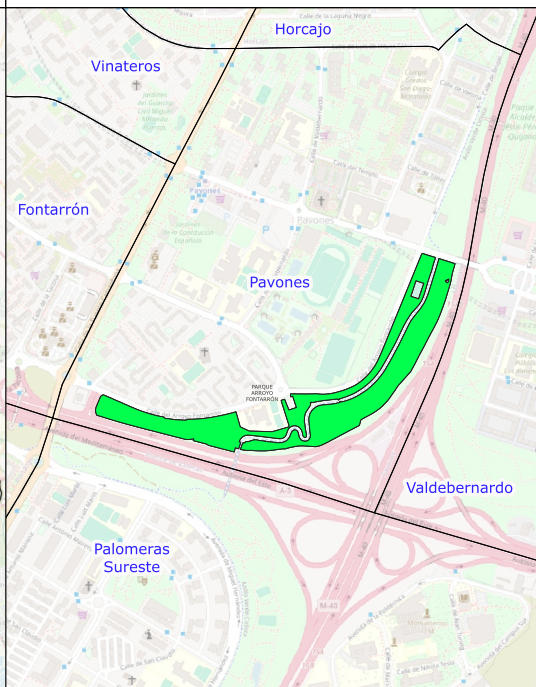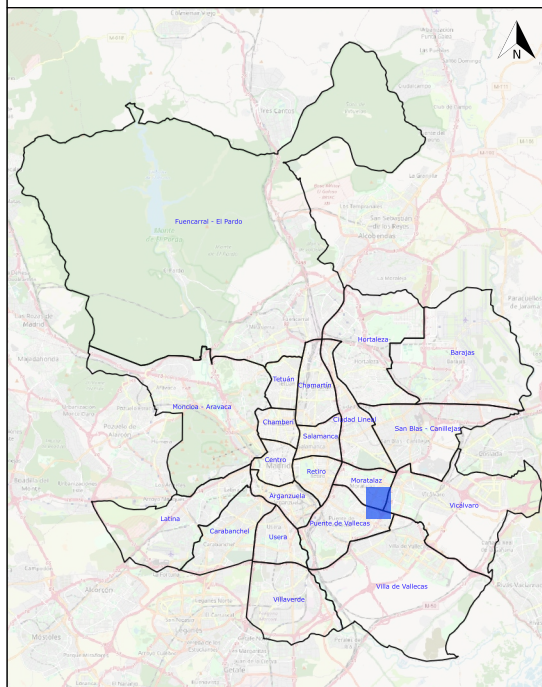

LEYENDA

Servicios

- Fuentes de agua potable
- Papelera
- Banco
- Mesa
- Área infantil
- Área canina

Zonas verdes

- Unidad arborea
- Césped
- Pradera
- Macizo arbustivo
- Masa arbolada
- Terrizo

Este plano es de carácter aproximado y tiene únicamente fines ilustrativos, no constituye una representación exacta de la realidad.