



# PARQUE DE LA DEHESA BOYAL

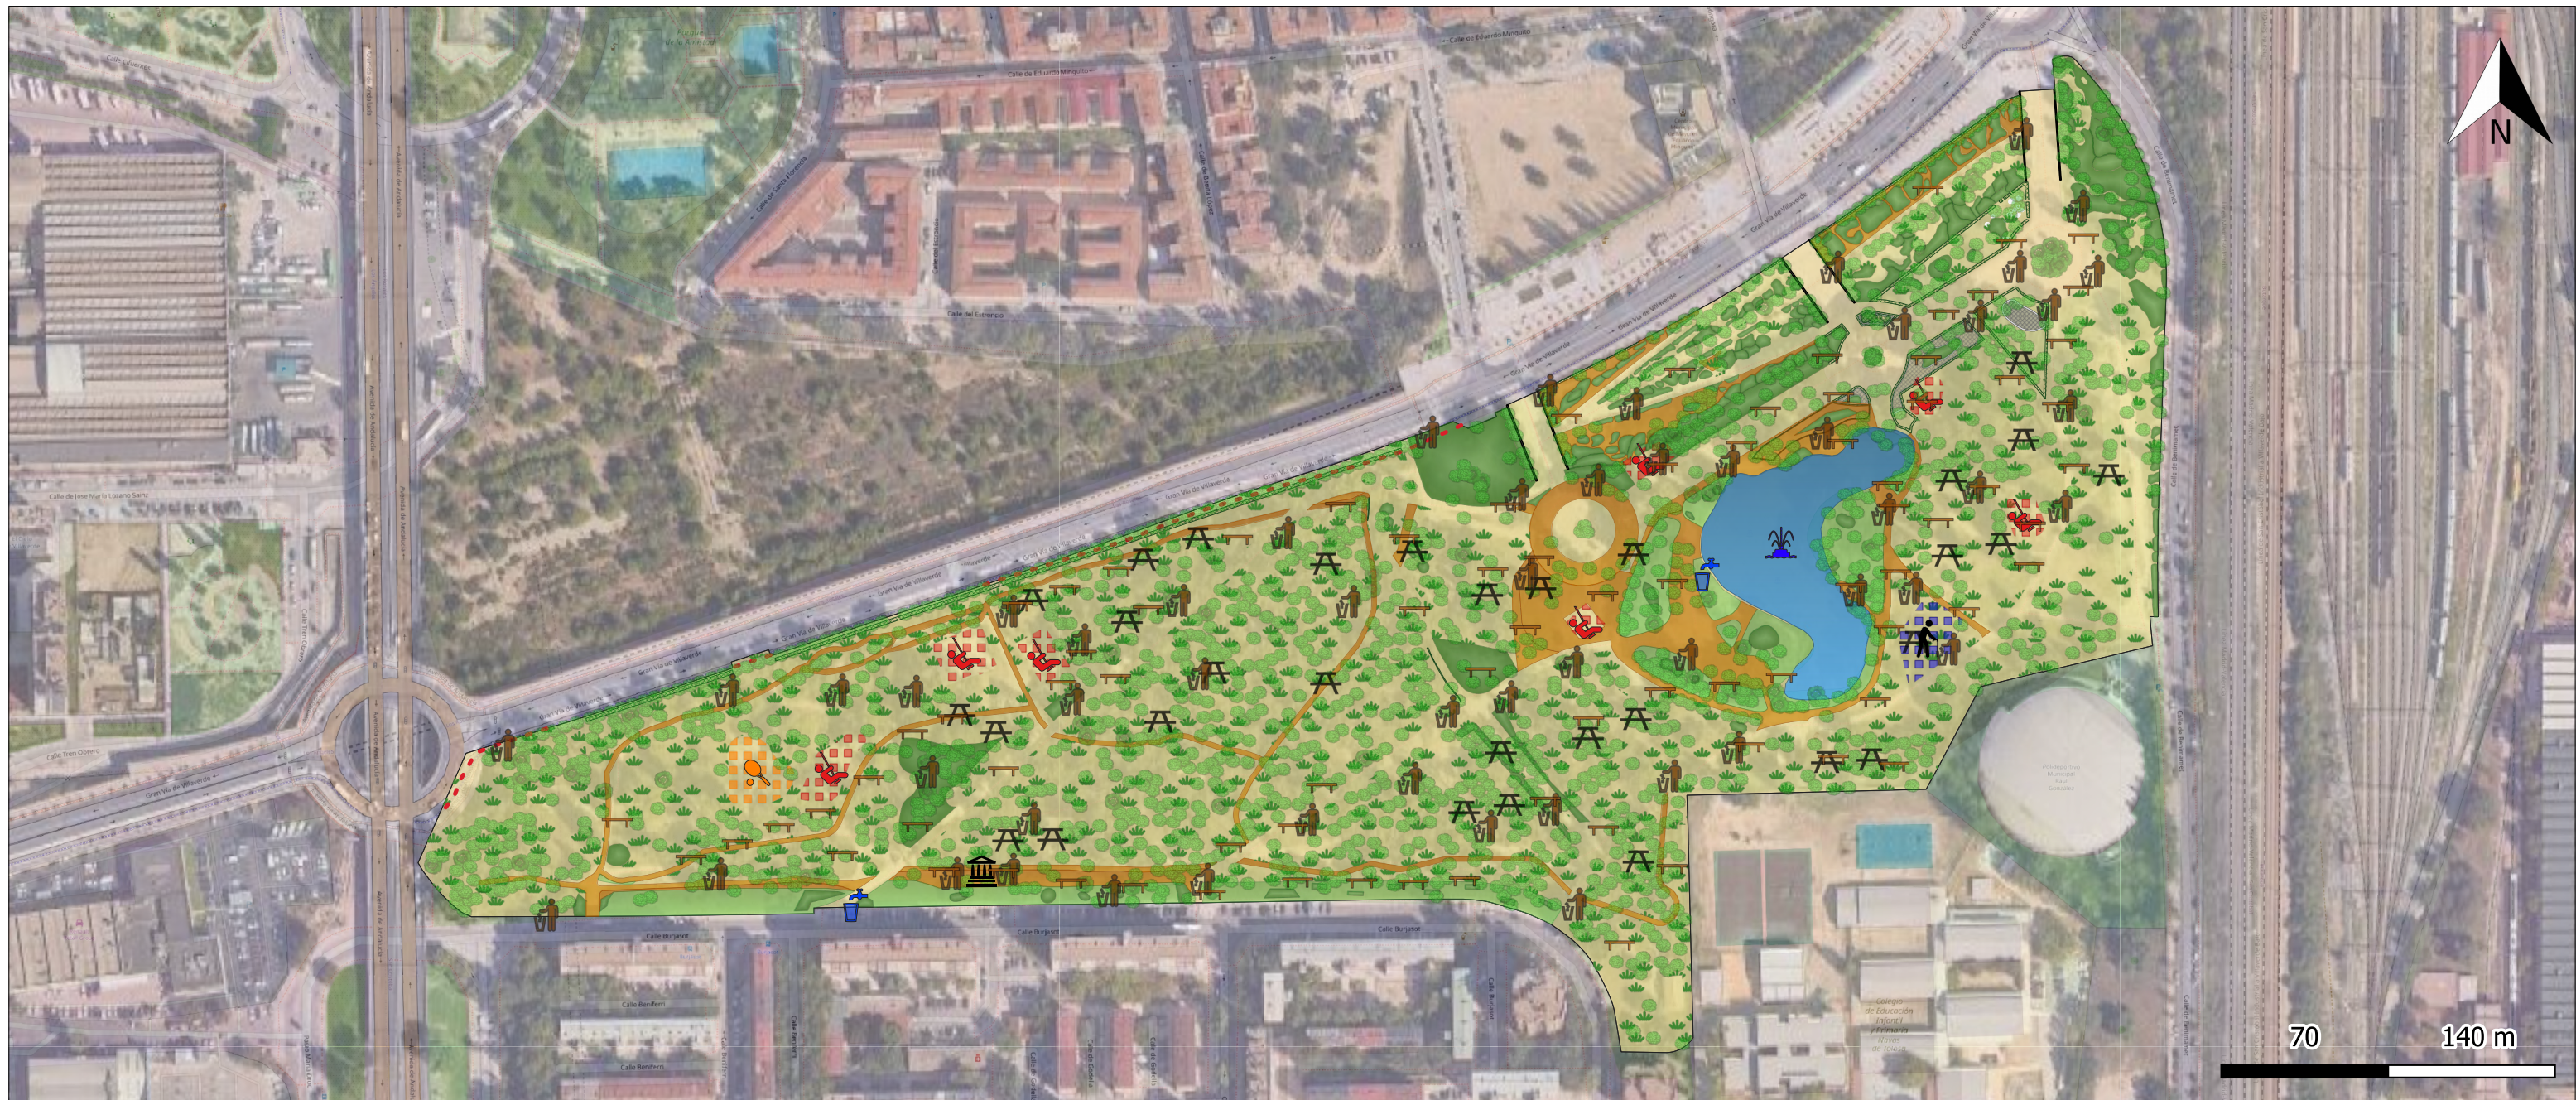

DISTRITO: Villaverde

BARRIO: San Cristóbal

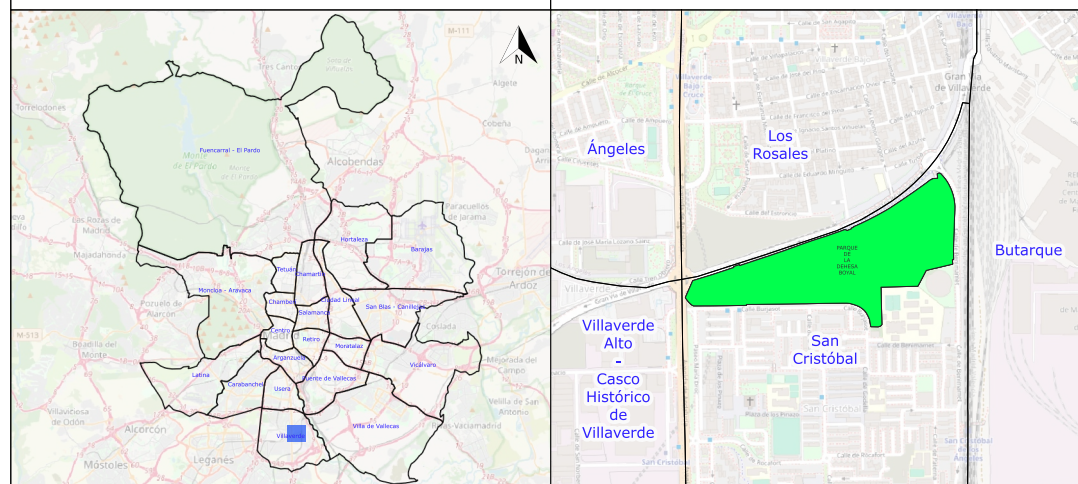

## LEYENDA

### Servicios

- Fuentes de agua potable
- Papelera
- Banco
- Mesa
- Monumentos
- Fuente ornamental

- Área infantil
- Área de mayores
- Área deportiva
- Infraestructura ciclista**
- Vía exclusiva bicicletas

### Zonas verdes

- Unidad arbórea
- Césped
- Pradera
- Seto
- Macizo arbustivo
- Fuentes, estanques, lagos
- Terrizo

Este plano es de carácter aproximado y tiene únicamente fines ilustrativos, no constituye una representación exacta de la realidad.