


PARQUE EVA DUARTE

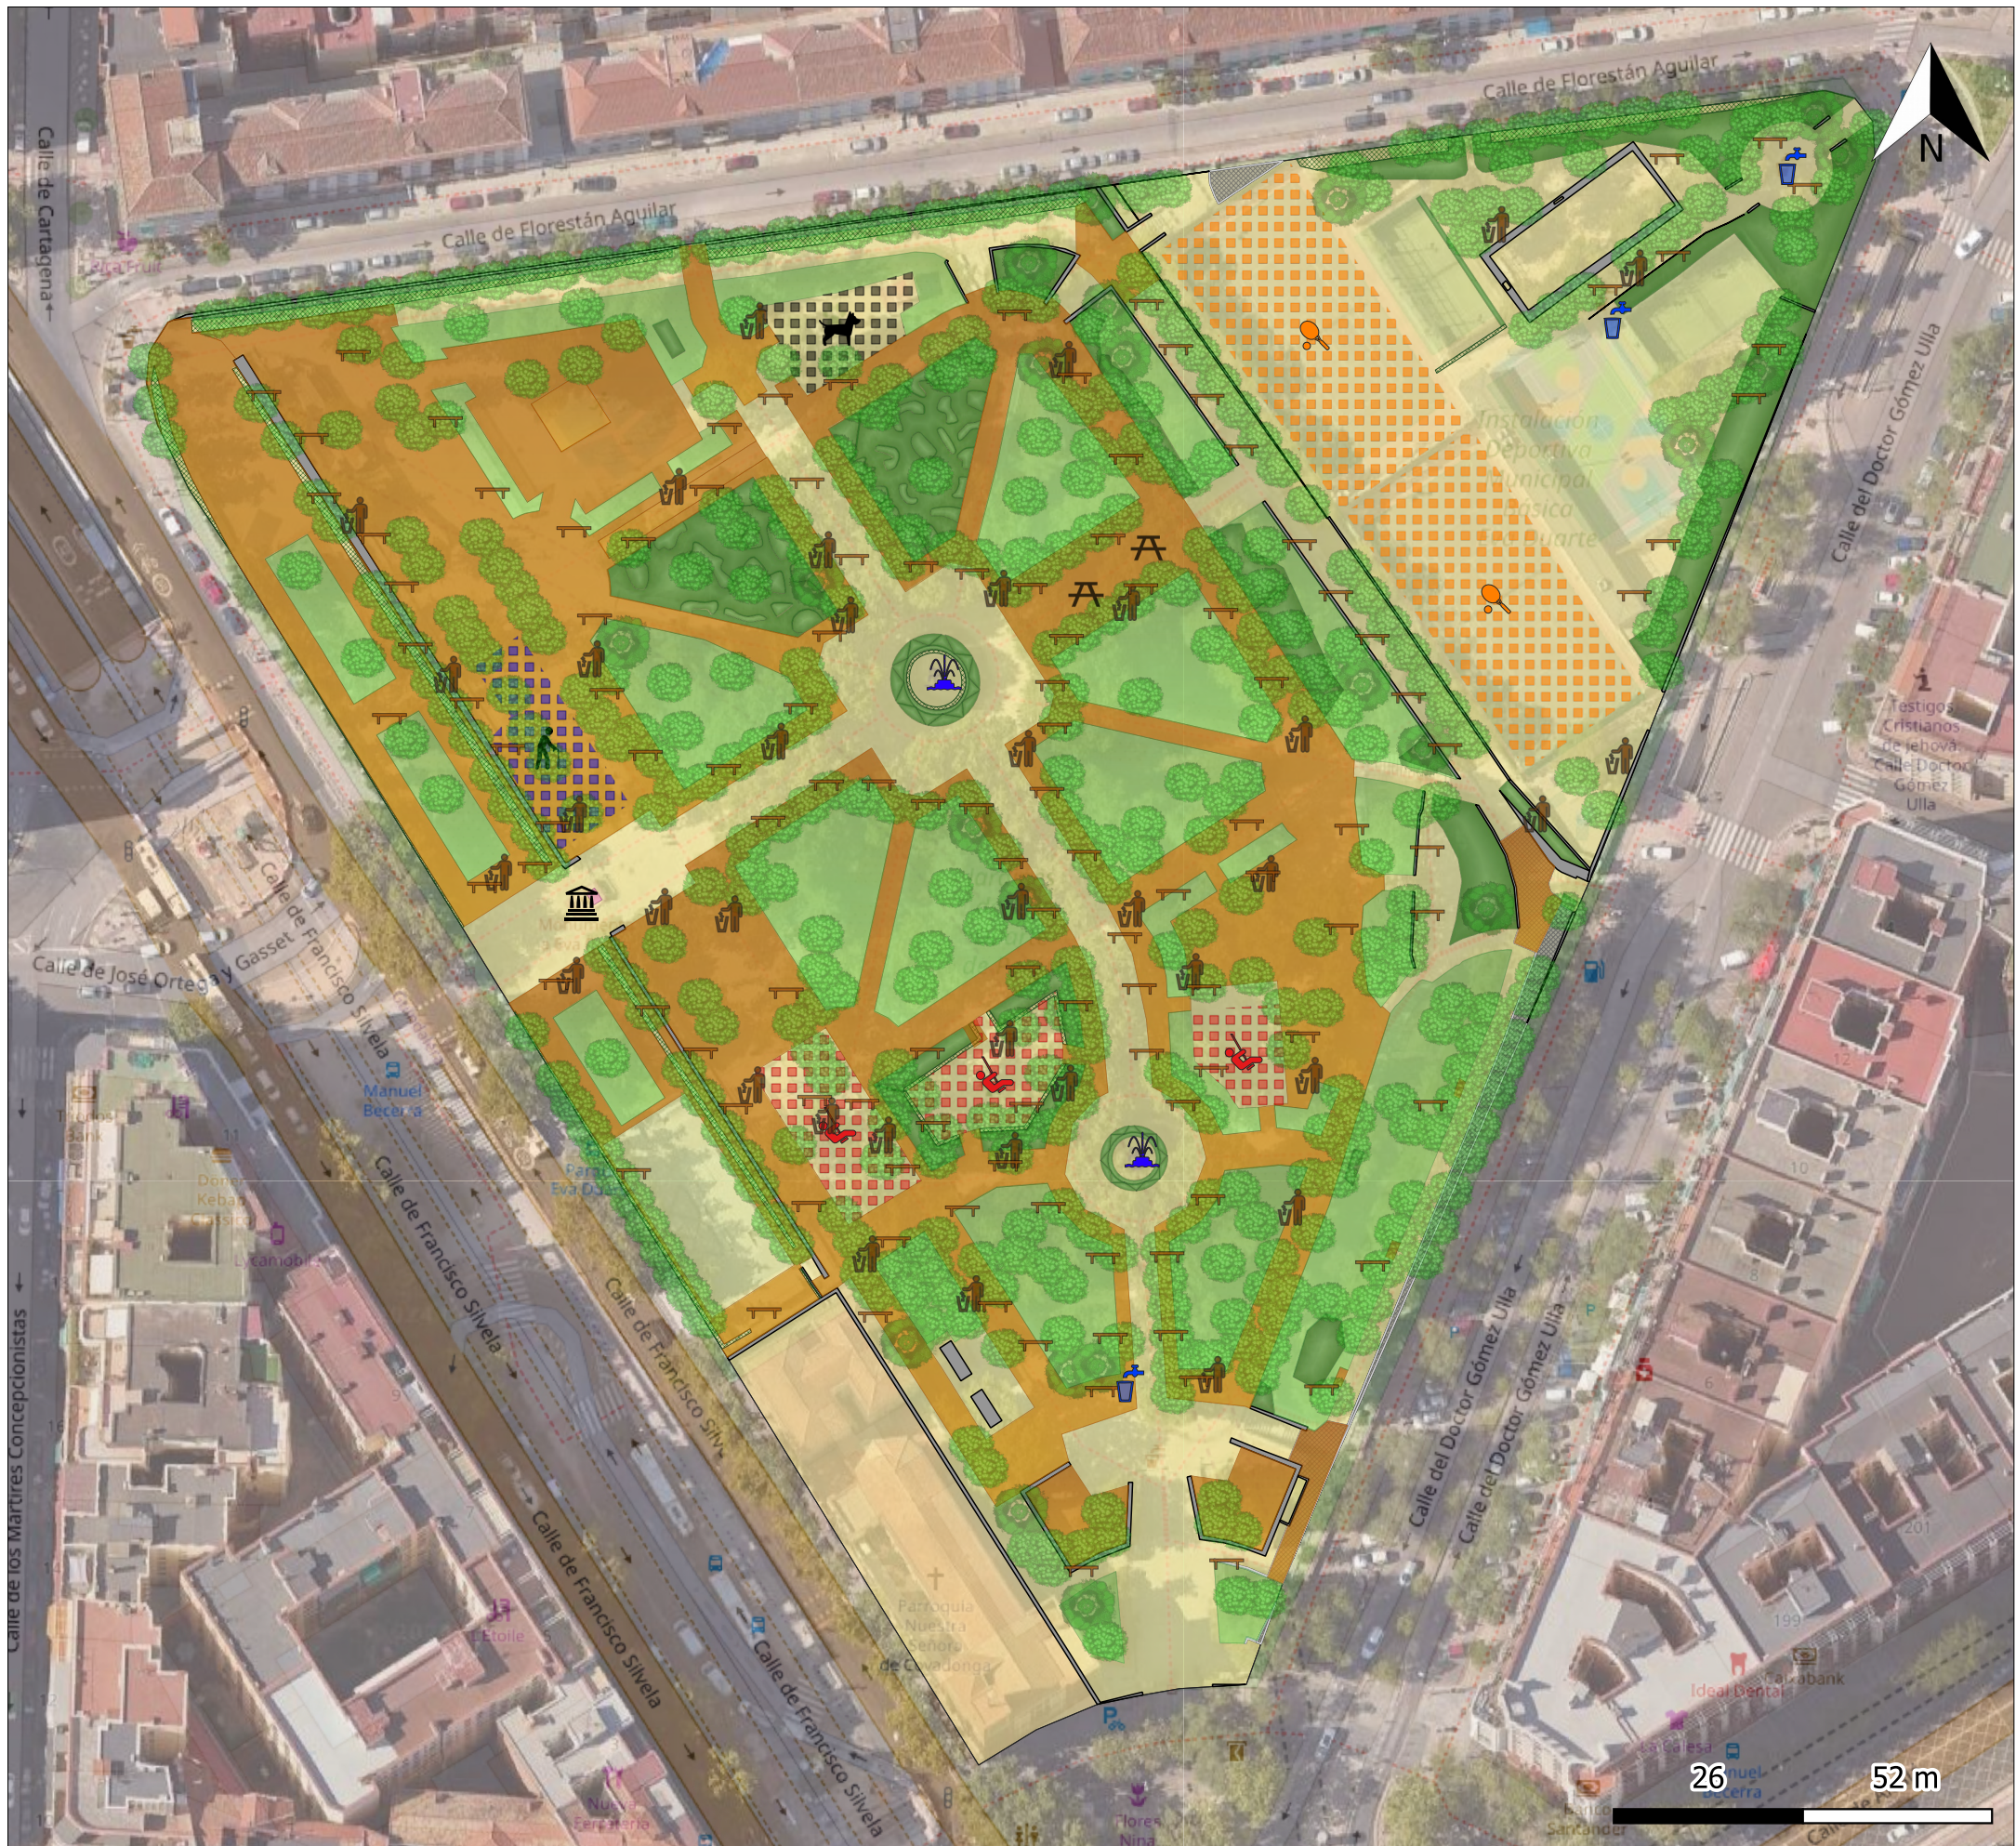

MADRID

LEYENDA

DISTRITO: Salamanca



BARRIO: Guindalera

Servicios

- Fuentes de agua potable
- Papelera
- Banco
- Mesa
- Monumentos
- Fuente ornamental
- Área infantil
- Área de mayores
- Área deportiva
- Área canina

Zonas verdes

- Unidad arbórea
- Césped
- Macizo de flores
- Seto
- Macizo arbustivo
- Terrizo

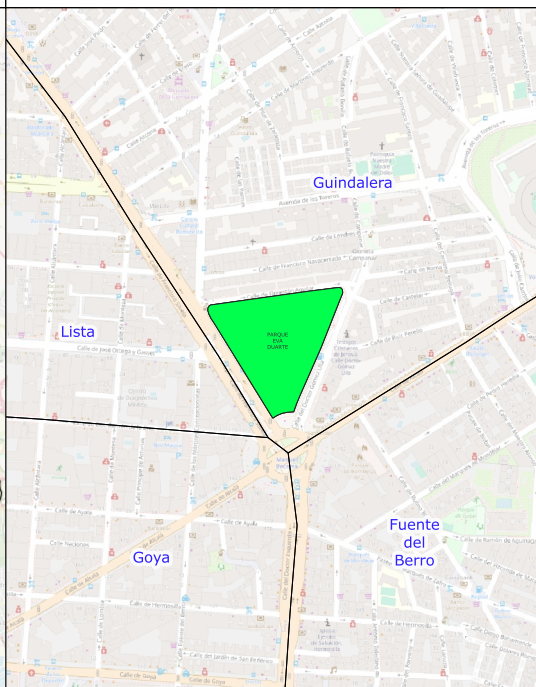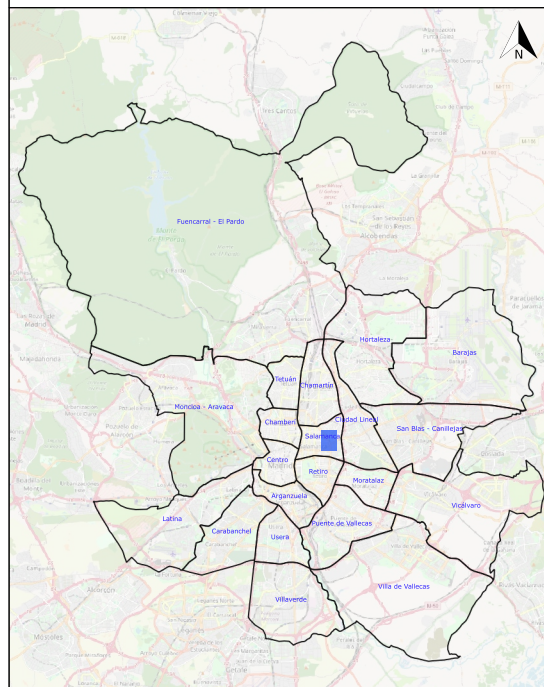

Este plano es de carácter aproximado y tiene únicamente fines ilustrativos, no constituye una representación exacta de la realidad.