




# JARDINES DE LA PLAZA DE LA VILLA DE PARÍS

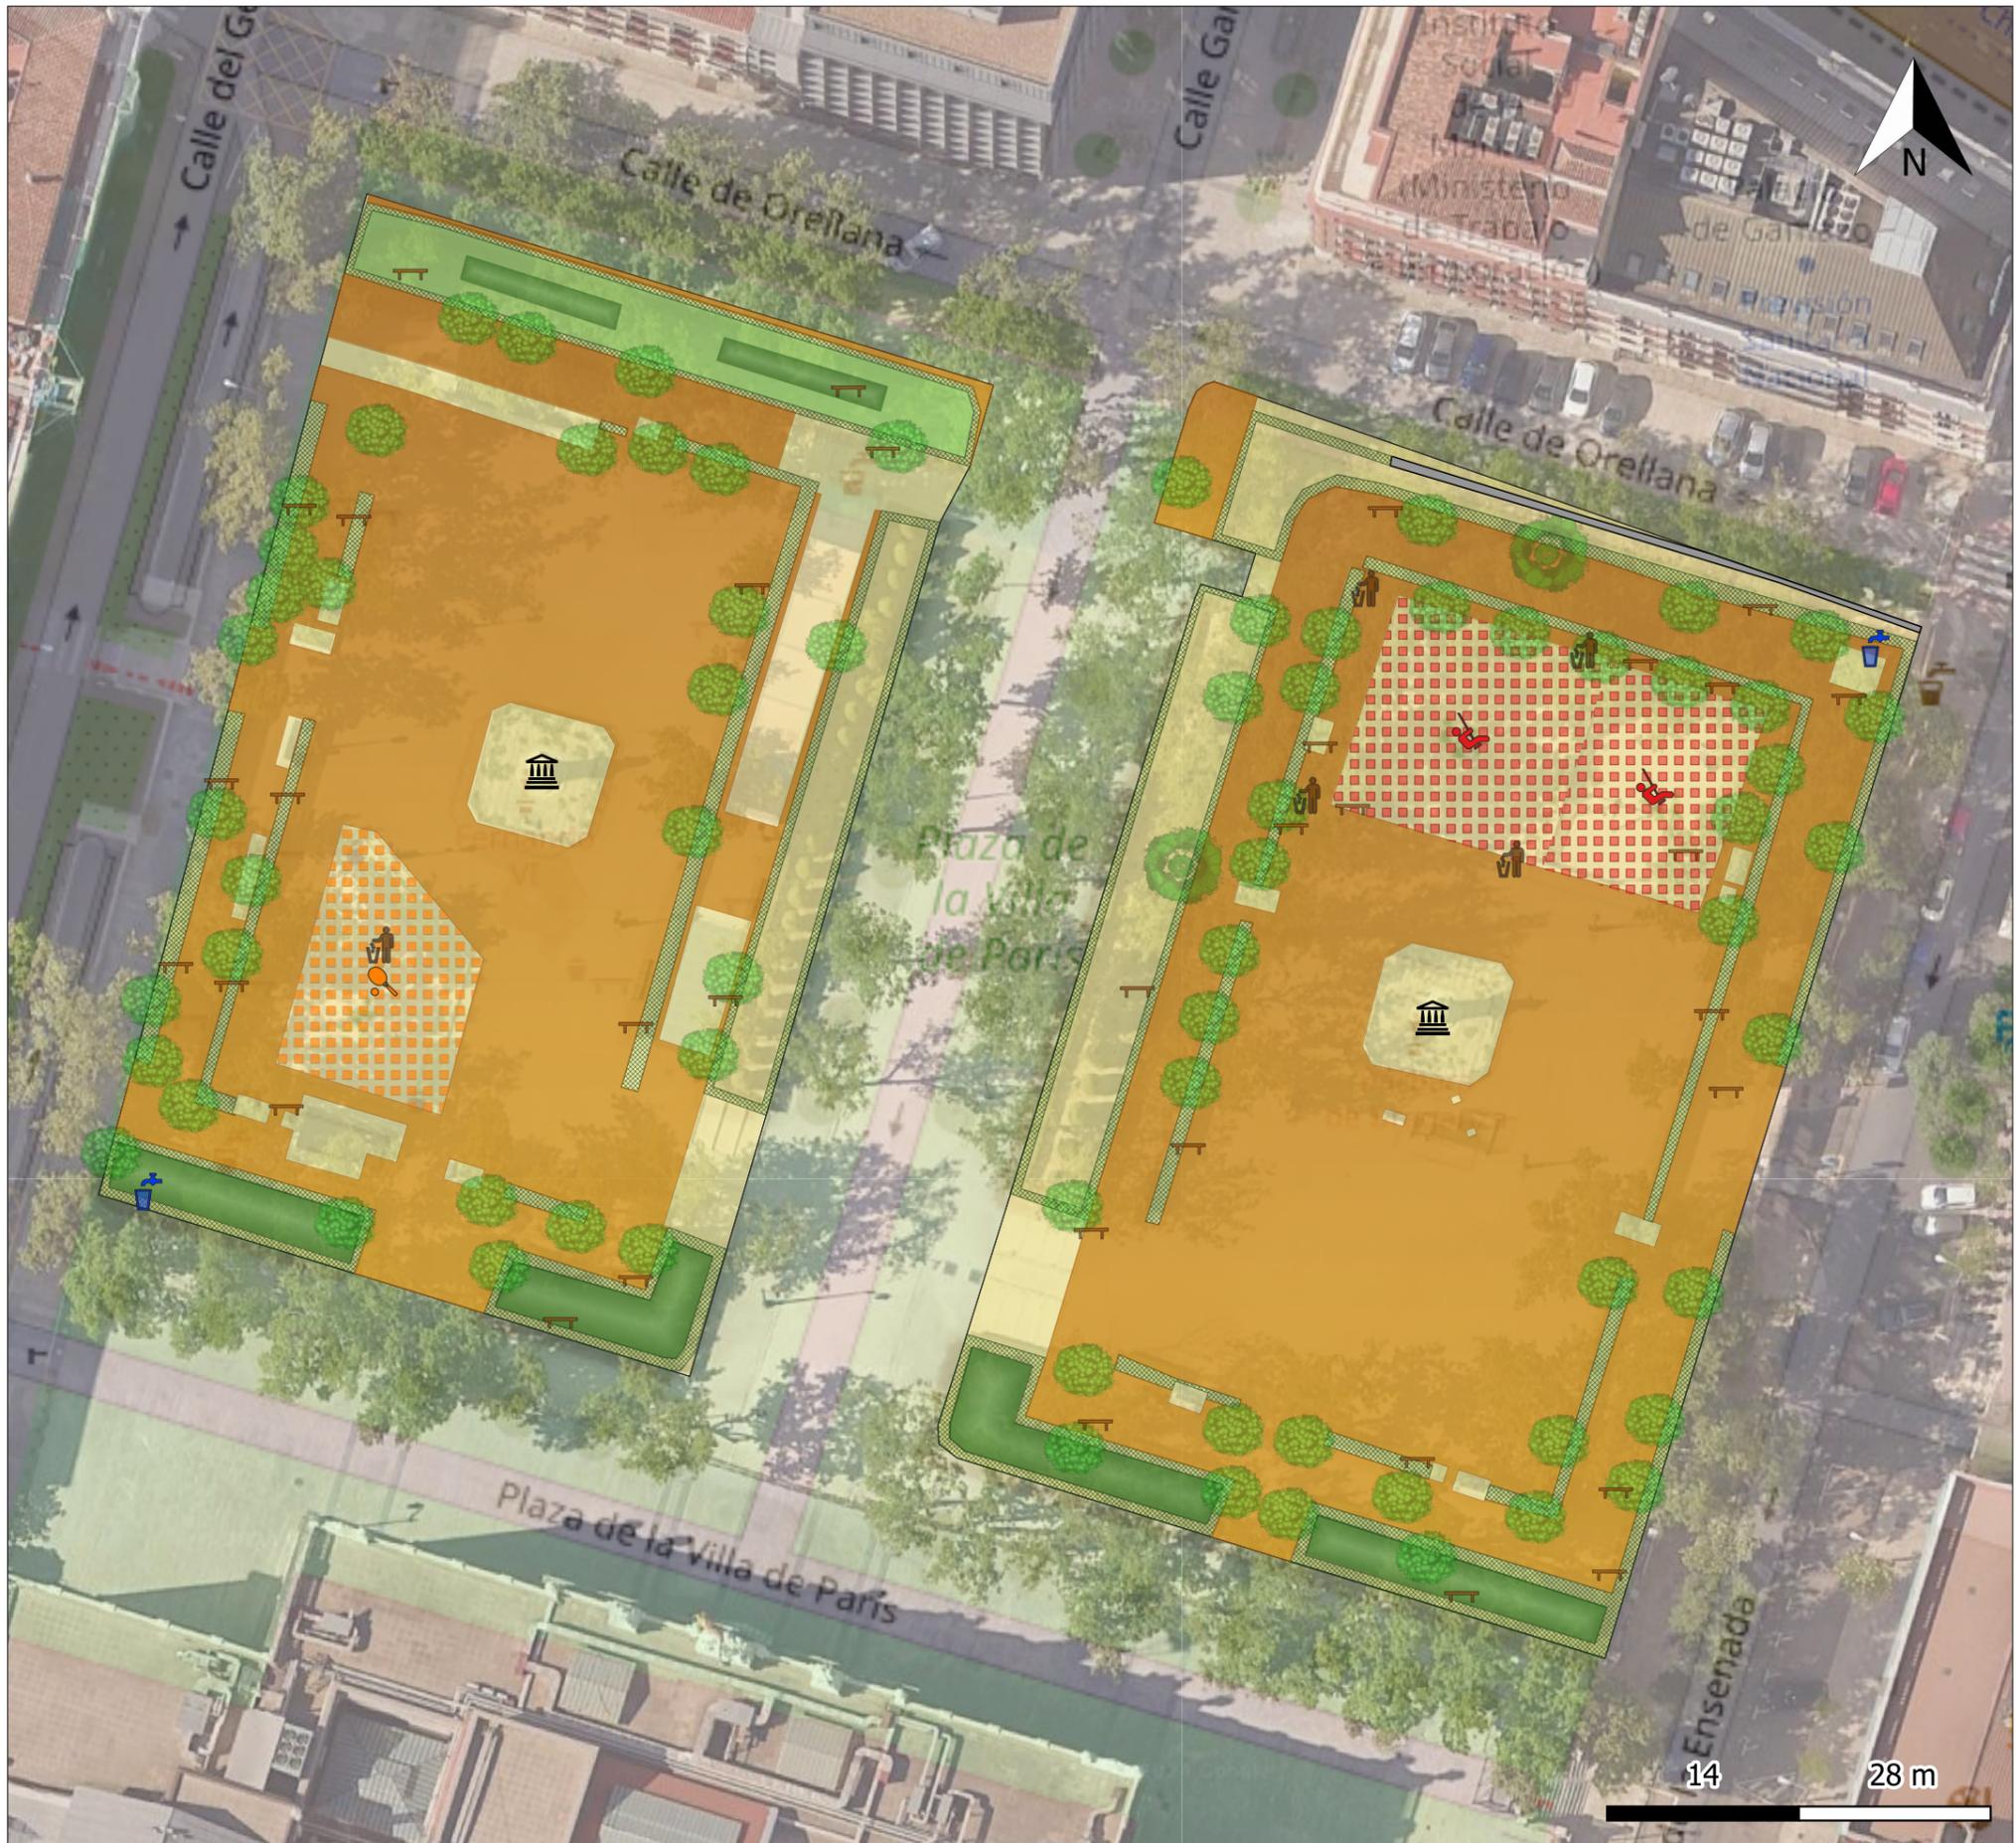

**MADRID**

DISTRITO: Centro

BARRIO: Justicia

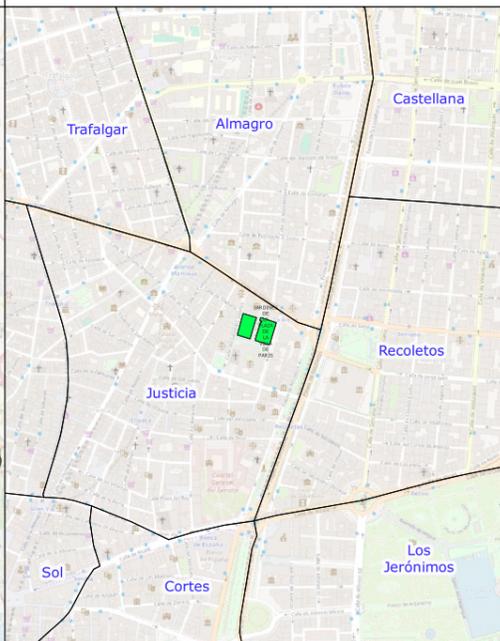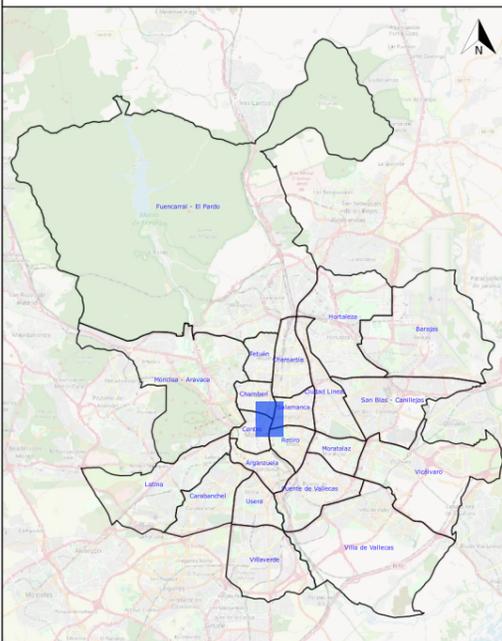

## LEYENDA

### Servicios

- Fuentes de agua potable
- Papelera
- Banco
- Monumentos
- Área infantil
- Área deportiva

### Zonas verdes

- Unidad arbórea
- Césped
- Seto
- Macizo arbustivo
- Terrizo

Este plano es de carácter aproximado y tiene únicamente fines ilustrativos, no constituye una representación exacta de la realidad.