




# PARQUE DE LA SUPERMANZANA

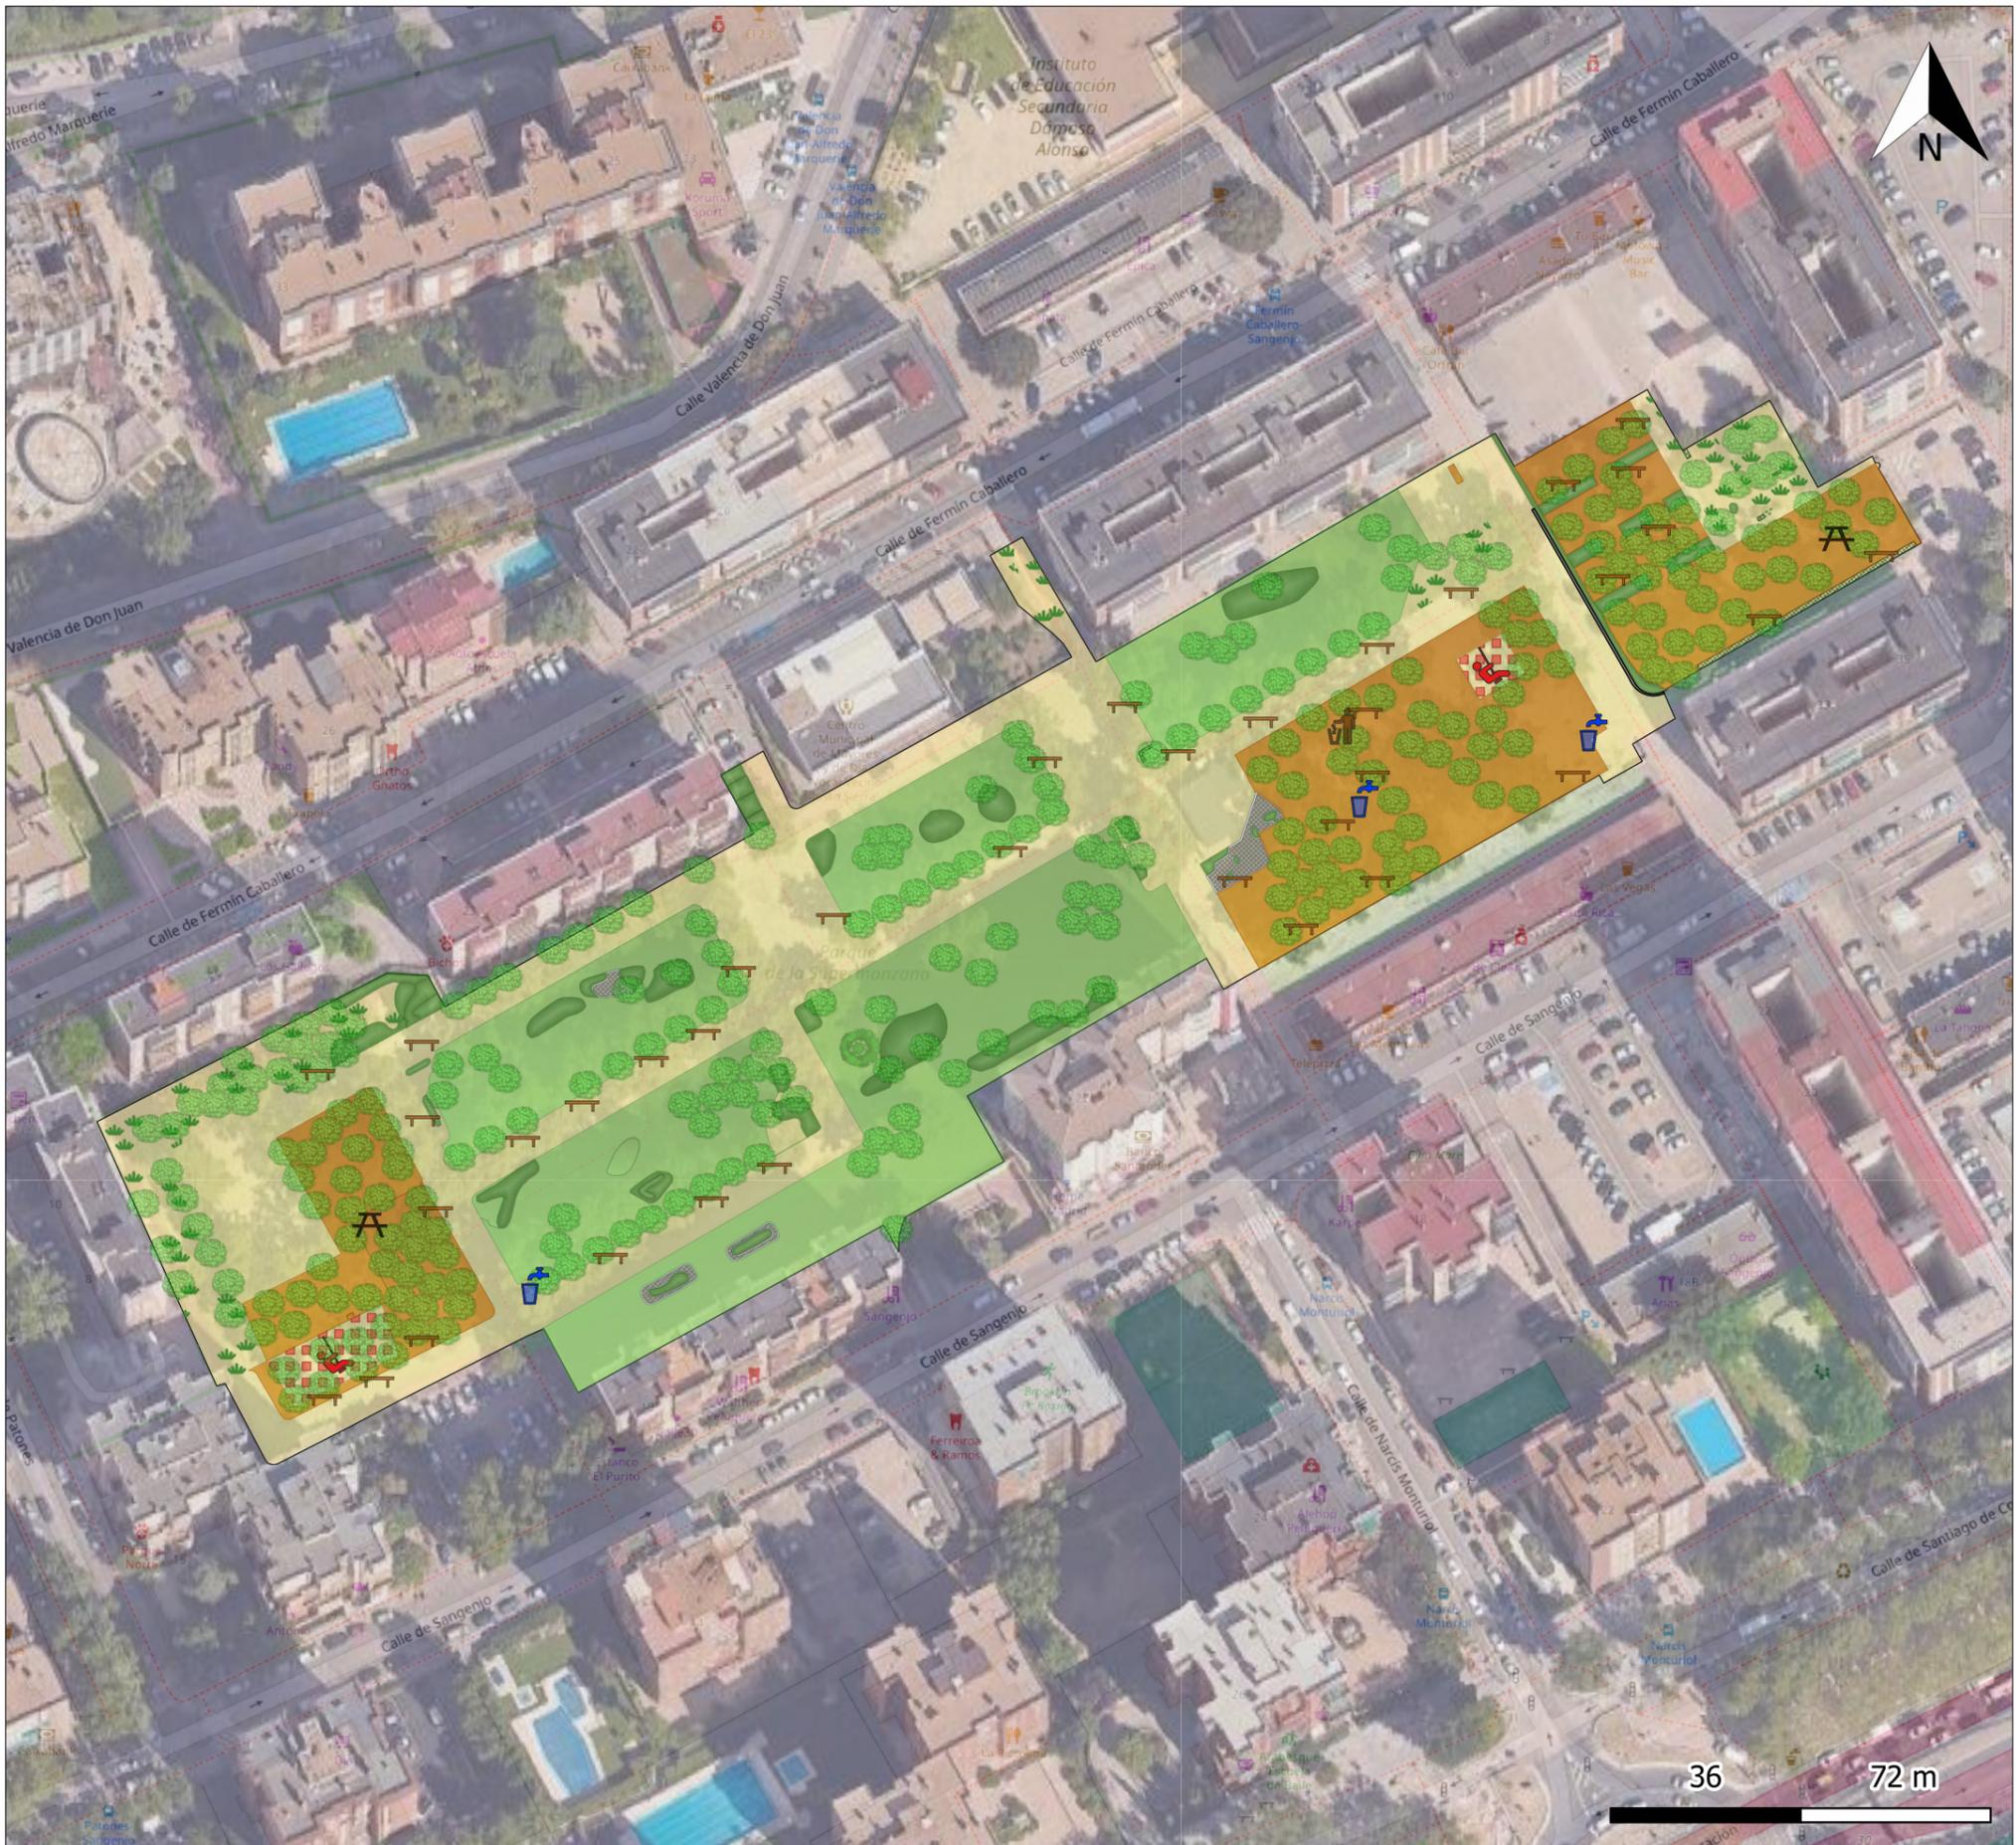

MADRID

DISTRITO: Fuencarral - El Pardo

BARRIO: La Paz

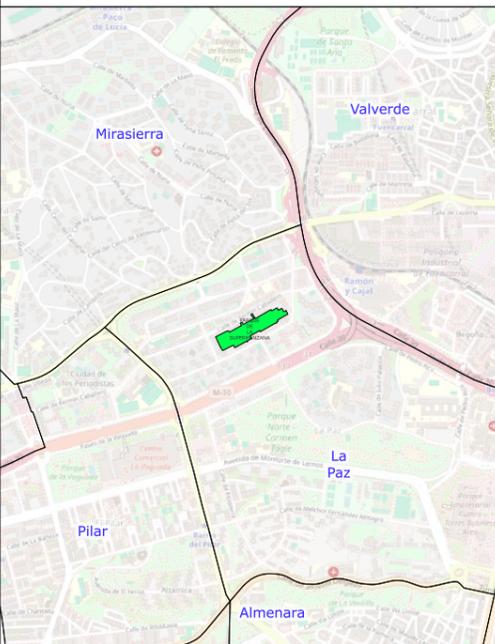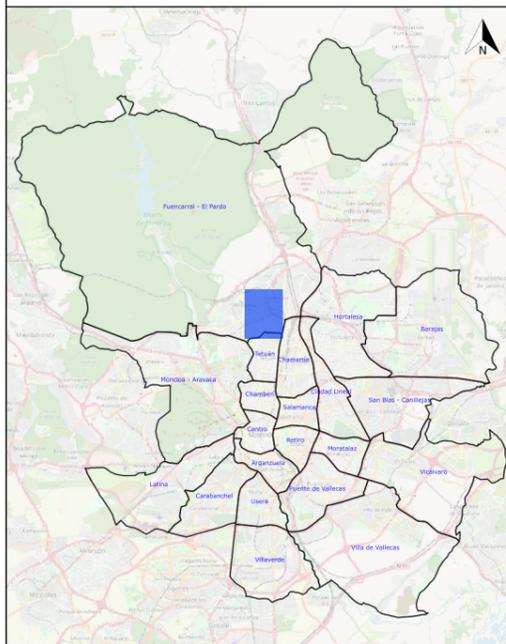

## LEYENDA

### Servicios

- Fuentes de agua potable
- Papelera
- Banco
- Mesa
- Área infantil

### Zonas verdes

- Unidad arbórea
- Césped
- Pradera
- Seto
- Macizo arbustivo
- Terrizo

Este plano es de carácter aproximado y tiene únicamente fines ilustrativos, no constituye una representación exacta de la realidad.