

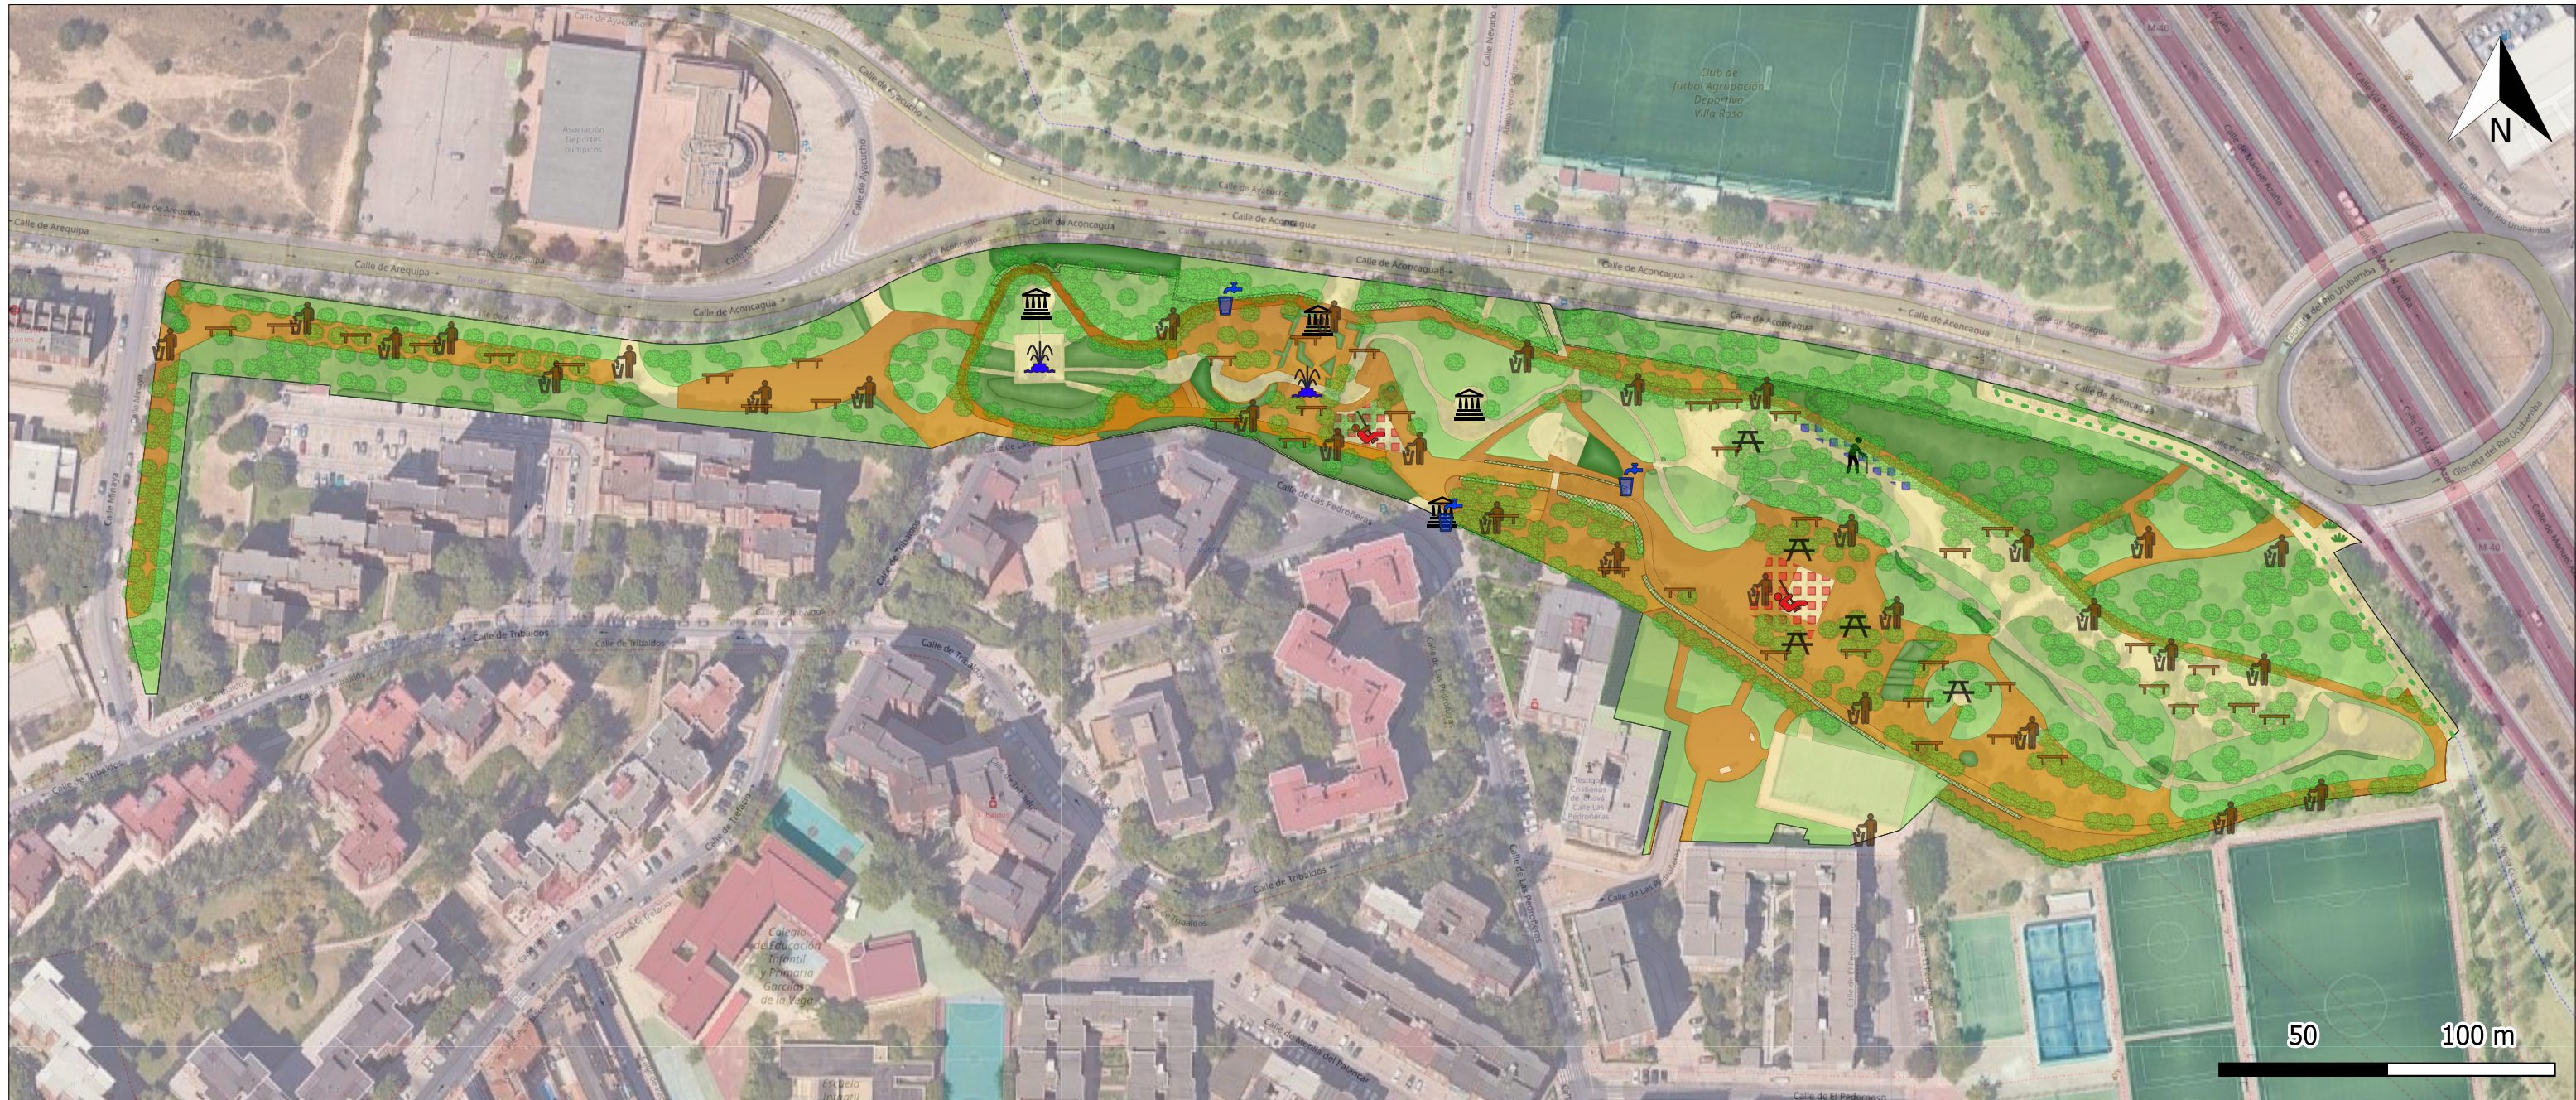


PARQUE DE VILLA ROSA-PACO CAÑO

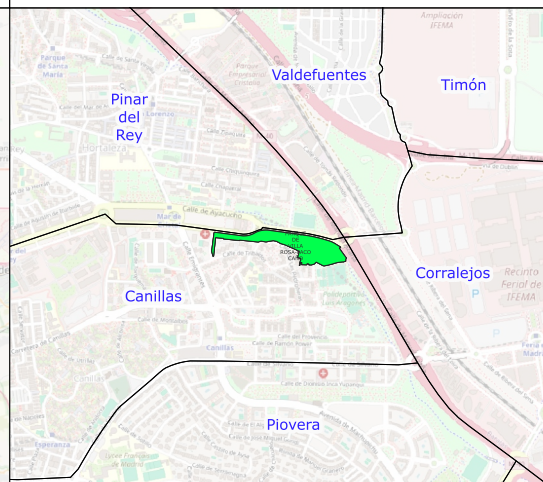

DISTRITO: Hortaleza

BARRIO: Canillas

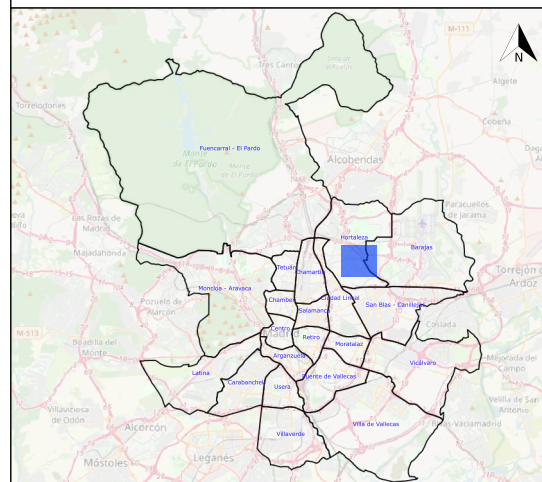

LEYENDA

Servicios

- Fuentes de agua potable
- Papelera
- Banco
- Mesa
- Monumentos
- Fuente ornamental
- Área infantil
- Área de mayores
- Infraestructura ciclista
- Anillo Verde Ciclista

Zonas verdes

- Unidad arbórea
- Césped
- Pradera
- Seto
- Macizo arbustivo
- Terrizo

Este plano es de carácter aproximado y tiene únicamente fines ilustrativos, no constituye una representación exacta de la realidad.