
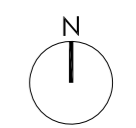


**LEYENDA**

- Alineación oficial
- Delimitación de la parcela
- Delimitación del Jardín de Interés
- ⋯ Formación seto recortado
- Áreas o paseos sin pavimentar (tierra apisonada)
- Áreas pavimentadas con grava coloreada
- Áreas o paseos pavimentados con adoquín terroso s/capa drenante
- Áreas o paseos pavimentados con pavimento no filtrante
- Estanque / fuente ornamental / piscina (pavimento no filtrante)
- Zonas verdes
- Edificios

Cualquier actuación que se plantee en el Jardín de Interés evitará expresamente la utilización de césped artificial y, salvo en las obras permitidas dentro de las Áreas de Movimiento de la Edificación definidas en este Plan, el tratamiento de suelos con pavimentos duros.

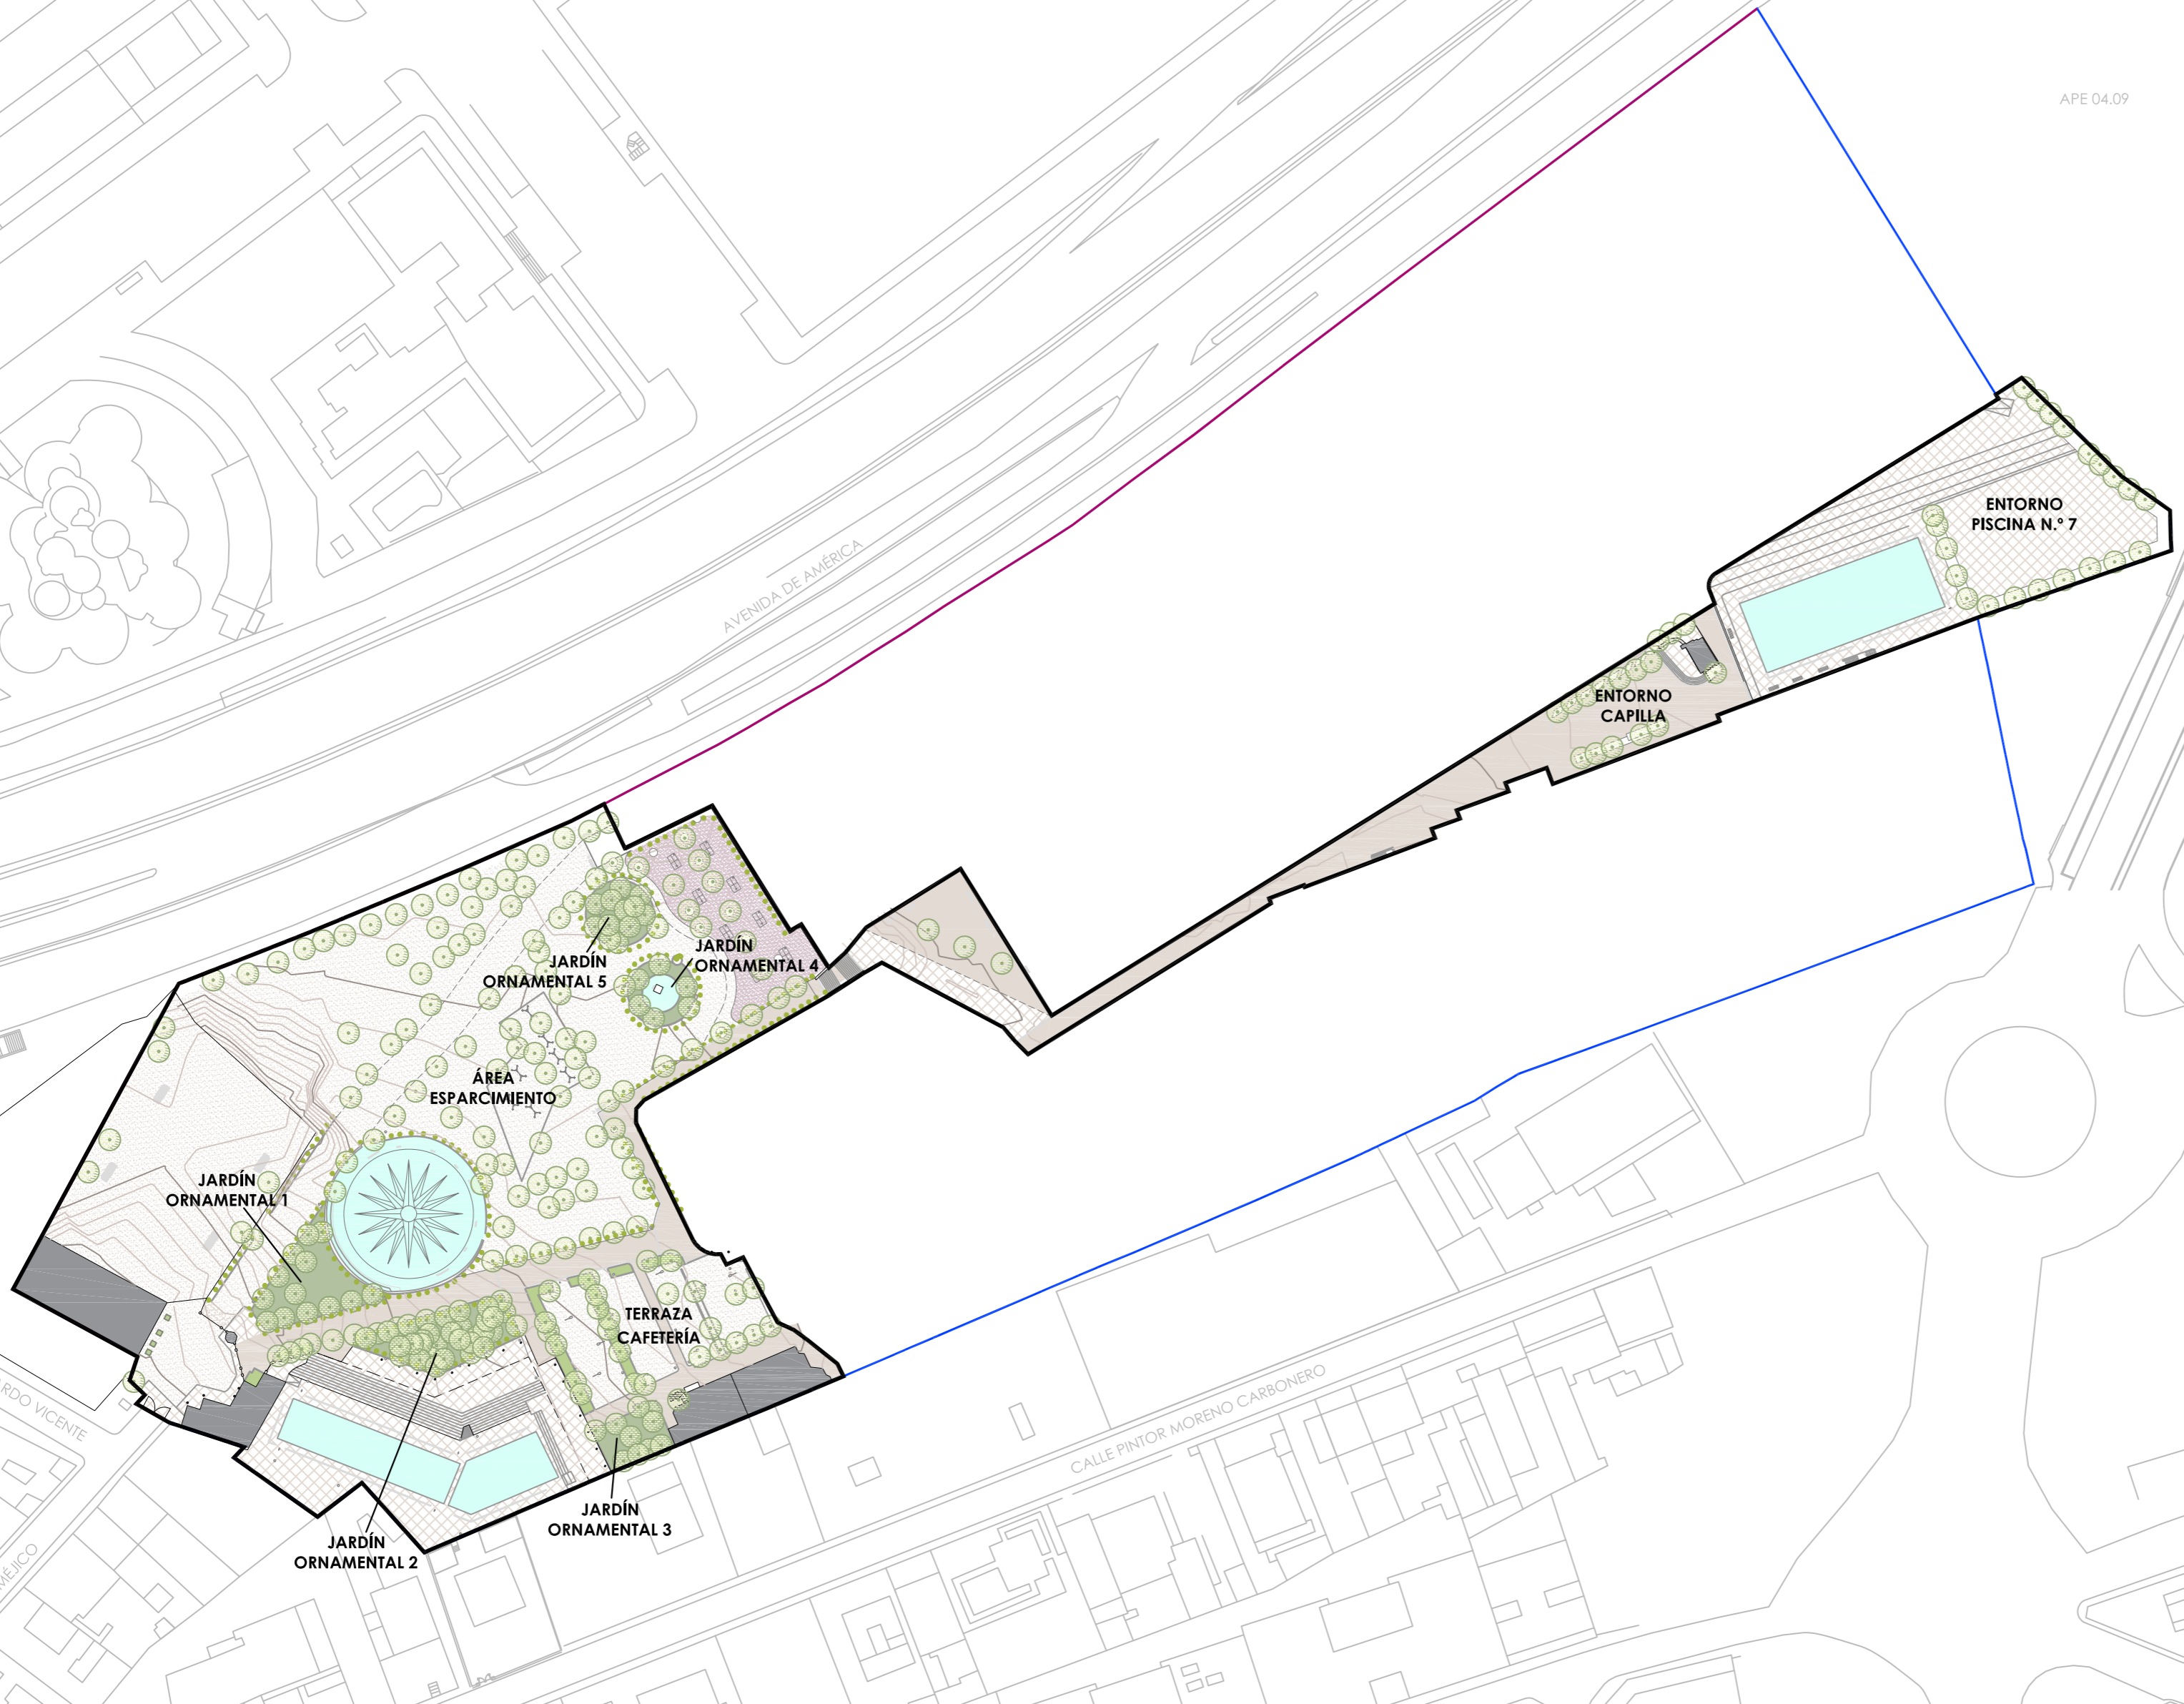

PROMOTOR: FUNDACIÓN APÓSTOL SANTIAGO  
 AUTOR DEL ENCARGO: IVALLE ARCHITECTOS S.L.  
 ARCHITECTO: J. IGNACIO VALLE RODRÍGUEZ  
 E-MAIL: info@ivalle.net

**PLAN ESPECIAL DE PROTECCIÓN DEL CENTRO DE DEPORTES APÓSTOL SANTIAGO**

**P-04**  
 PROPIETA DE ORDENACIÓN ESTADO FINAL DEL JARDÍN ÁREAS Y TRATAMIENTO DE SUELOS

FECHA: 9 enero 2024  
 SUSTITUYE A: 0000  
 DWG: 240901FAS\_Especial\_Parce2  
 PDF: P-04

CALLE MÉJICO 53, 28028, MADRID  
 TFO: 91 758 02 40  
 WEB: www.ivalle.net

