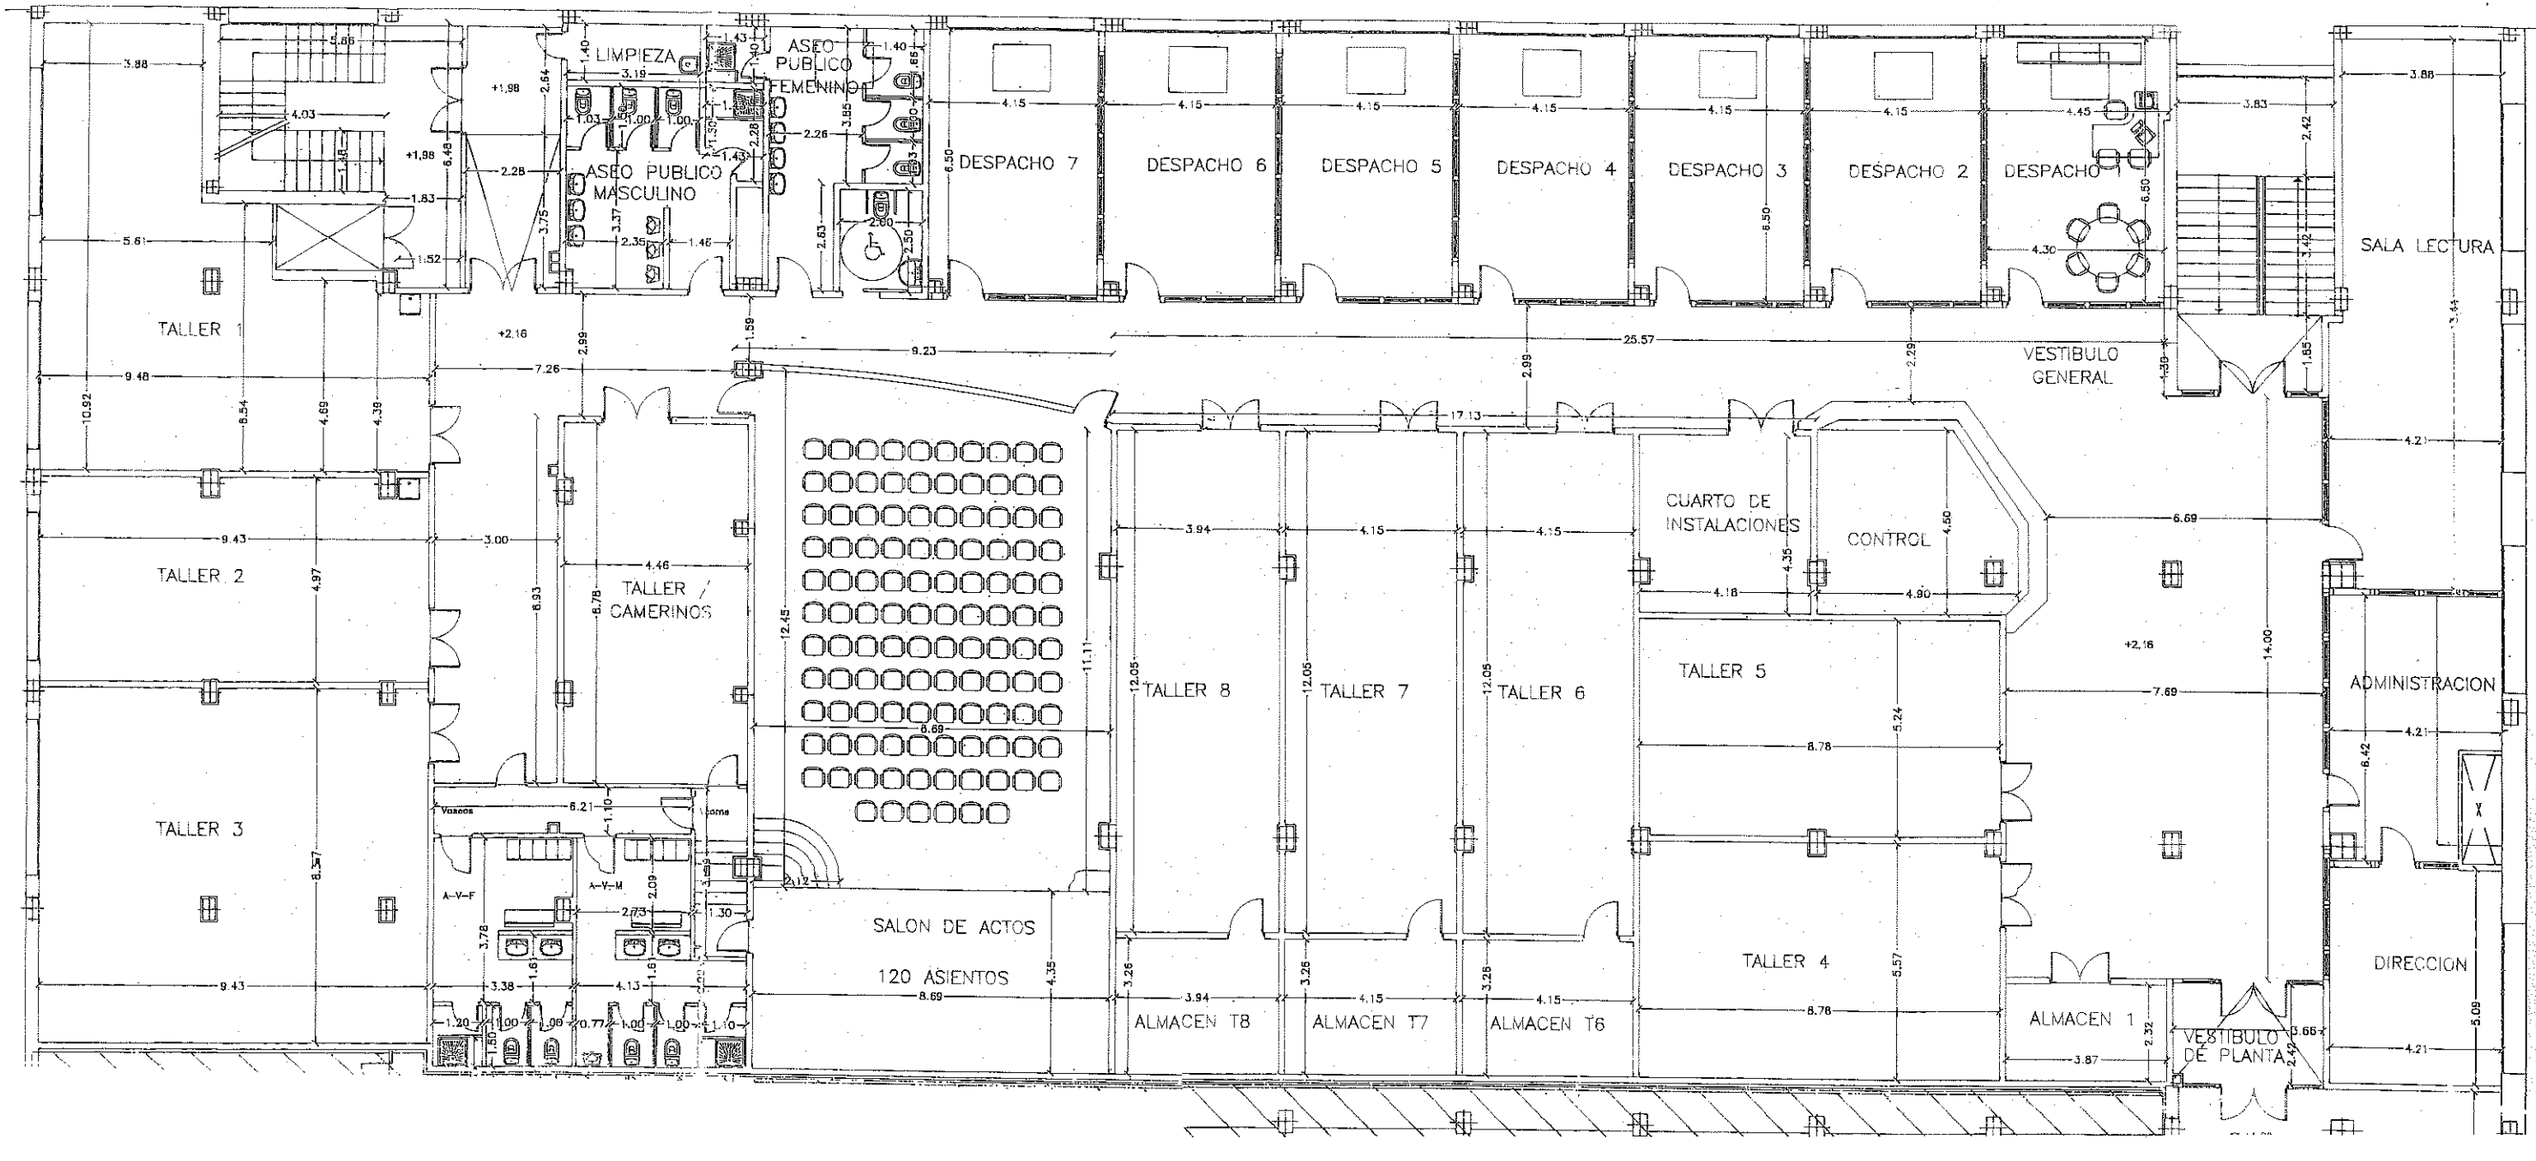
LIMPIEZA
ASEO PUBLICO FEMENINO
ASEO PUBLICO MASCULINO
DESPACHO 7
DESPACHO 6
DESPACHO 5
DESPACHO 4
DESPACHO 3
DESPACHO 2
DESPACHO 1
SALA LECTURA
TALLER 1
VESTIBULO GENERAL
TALLER 2
TALLER / CAMERINOS
CUARTO DE INSTALACIONES
CONTROL
TALLER 8
TALLER 7
TALLER 6
TALLER 5
ADMINISTRACION
TALLER 3
SALON DE ACTOS
120 ASIENTOS
TALLER 4
DIRECCION
ALMACEN T8
ALMACEN T7
ALMACEN T6
ALMACEN 1
VESTIBULO DE PLANTA